

4042/125

4042/123 Napkelte utca

(4042/113)


Bíró László József körút

4042/124

ISOPLUS
2x DN125/Ø250

Hőközpont

ISOPLUS
2x DN80/Ø180

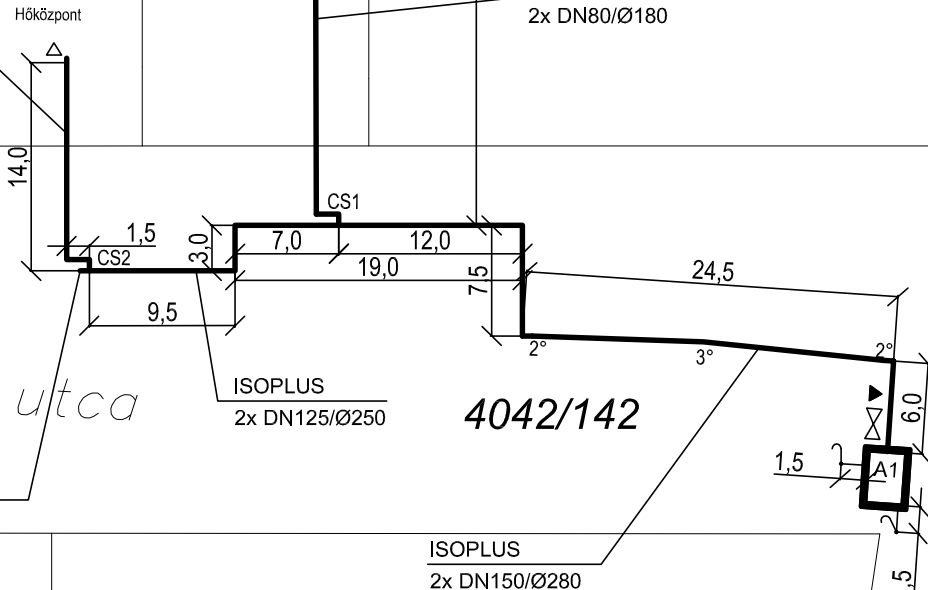

Hauszmann Alajos utca

ISOPLUS
2x DN125/Ø250

4042/142

2x DN 125/Ø250 - DN 125/Ø250 P-idom
mélydomború edényfenékkal és végkarmantyúval

ISOPLUS
2x DN150/Ø280


4042/144

4042/172

Bíró László
József körút
(4042/141)

MEGJEGYZÉS:

Névleges hőmérséklet 130/80°C
Nyomásfokozat PN25

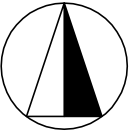

JELMAGYARÁZAT:

- Tervezett előreszigetelt távfűtési nyomvonal
- Tervezett előreszigetelt távfűtési nyomvonal megszőnő védőcsatornás nyomvonal helyén vezetve
- Meglévő-megmaradó előreszigetelt és - szükség esetén elfalazott - védőcsatornában vezetett távfűtési nyomvonal
- Jelen tervezés által üzemre kívülre kerülő, de földben hagyható előreszigetelt, és - szükség esetén elfalazott - védőcsatornás távfűtési nyomvonal
- Jelen tervezés által megszőnő és elbontandó előreszigetelt és védőcsatornás távfűtési nyomvonal
- Jelen tervezés által megszőnő és kiinjektálható előreszigetelt és védőcsatornás távfűtési nyomvonal
- Korábban felhagyott vb. védőcsatornás távfűtési nyomvonal
- Tervezett, meglévő-megmaradó, és megszőnő/megszűnt távfűtési műtárgy
- Meglévő-megmaradó fixpont és axiál-kompenzátor, illetve új fixpont és axiál-kompenzátor
- Tervezett nyomvonalat érintő meglévő-megmaradó, vagy tervezett szakaszolás, ürítés, légtelenítés és szellőzés
- Meglévő/tervezett kisfeszültségű földkábel
- Meglévő/tervezett közvilágítási földkábel
- Meglévő/tervezett optikai földkábel
- Meglévő/tervezett légvezeték
- Meglévő/tervezett középfeszültségű földkábel
- Meglévő/tervezett nagyfeszültségű földkábel
- Meglévő/tervezett nagyfeszültségű földkábel
- Meglévő/tervezett kisnyomású gázvezeték
- Meglévő/tervezett nagynyomású gázvezeték
- Meglévő/tervezett ivóvízvezeték
- Meglévő/tervezett távközlési kábel (MT, Digi, UPC, MVM, Invitel, Antenna stb.)
- Meglévő/tervezett szennyvízcsatorna

Megbízó:	FŐTÁV Zrt. FŐTÁV BUDAPESTI TÁVHŐSZOLGÁLTATÓ ZRT. BUDAPEST	1116 Budapest Kalotaszeg u. 31.
Fővállalkozó:	OTI-KVV Zrt.	8600 Siófok Bajcsy Zsilinszky u. 207.
Tervező-Kivitelező:	TERRA 21 Közmű- és Mélyépítő Kft.	2016 Leányfalu Móricz Zs. út 34.
Tervező:	DIREKT Közműtervező és -építő Kft.	1032 Budapest Bécsi út 85.
Munka neve:	LÁGYMÁNYOSI ÖBÖL FEJLESZTÉSE "BR B" és "BR D" ÉPÜLETEK TÁVHŐELLÁTÁSA ENGEDÉLYEZÉSI ÉS KIVITELI TERV	Tervszám: 19.107
		Rajzszám: TF - 03/2
		Verziószám: 00
Rajz megnevezése:	TULAJDONJOGI HELYSZÍNRAJZ	Méretarány: 1:500
		Papírméret: A3
Főtervező:	Szakági tervező:	Szerkesztő:
Csirmaz István EN/G-T 01-11285	Csirmaz István EN/G-T 01-11285	Cserekye Zoltán
		Dátum: 2019. január 31.