
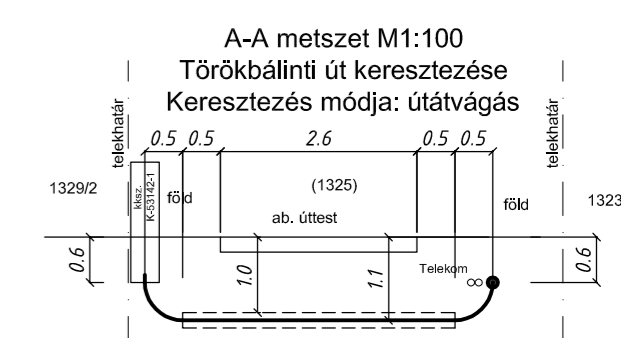
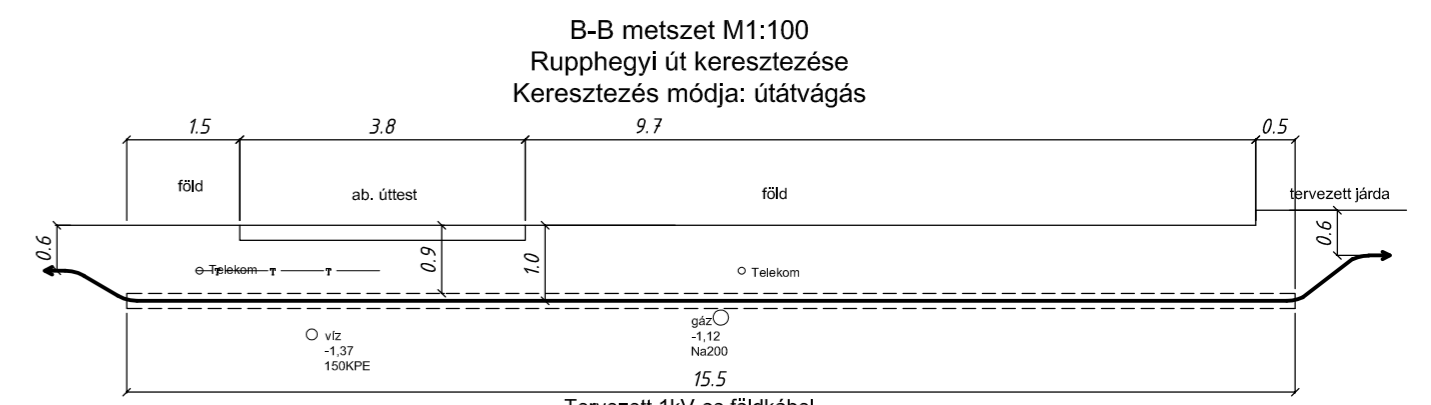


Jelmagyarázat:

- : Tervezett közvilágítási kábel NYCWY 4×10RE/10 0,6/1kV (Cu)
- : Tervezett HKT 76/80/4 kúpos, talpas, 8m-es horganyzott acél oszlop, HOK 10/1/76/60 1m kinyúlású kar, HOV-2 alap, CLIP 28 ST 70W, A3/a. oszlopkaros lámpatest
- : Tervezett földelés
- : Tervezett védőcső, KG110mm
- : Meglévő közvilágítási kapcsoló szekrény JMK 9×2 ák
- : Meglévő vízvezeték
- : Meglévő gázvezeték
- : Meglévő csatorna
- : Meglévő Telekom földkábel
- : Meglévő Telekom szabadvezeték
- : Meglévő 0,4 szigetelt szab.vez. hálózat
- : Meglévő 20kV-os földkábel
- M. : Meglévő
- T. : Tervezett
- ab. járda : aszfalt-beton járda
- ab. úttest : aszfalt-beton úttest

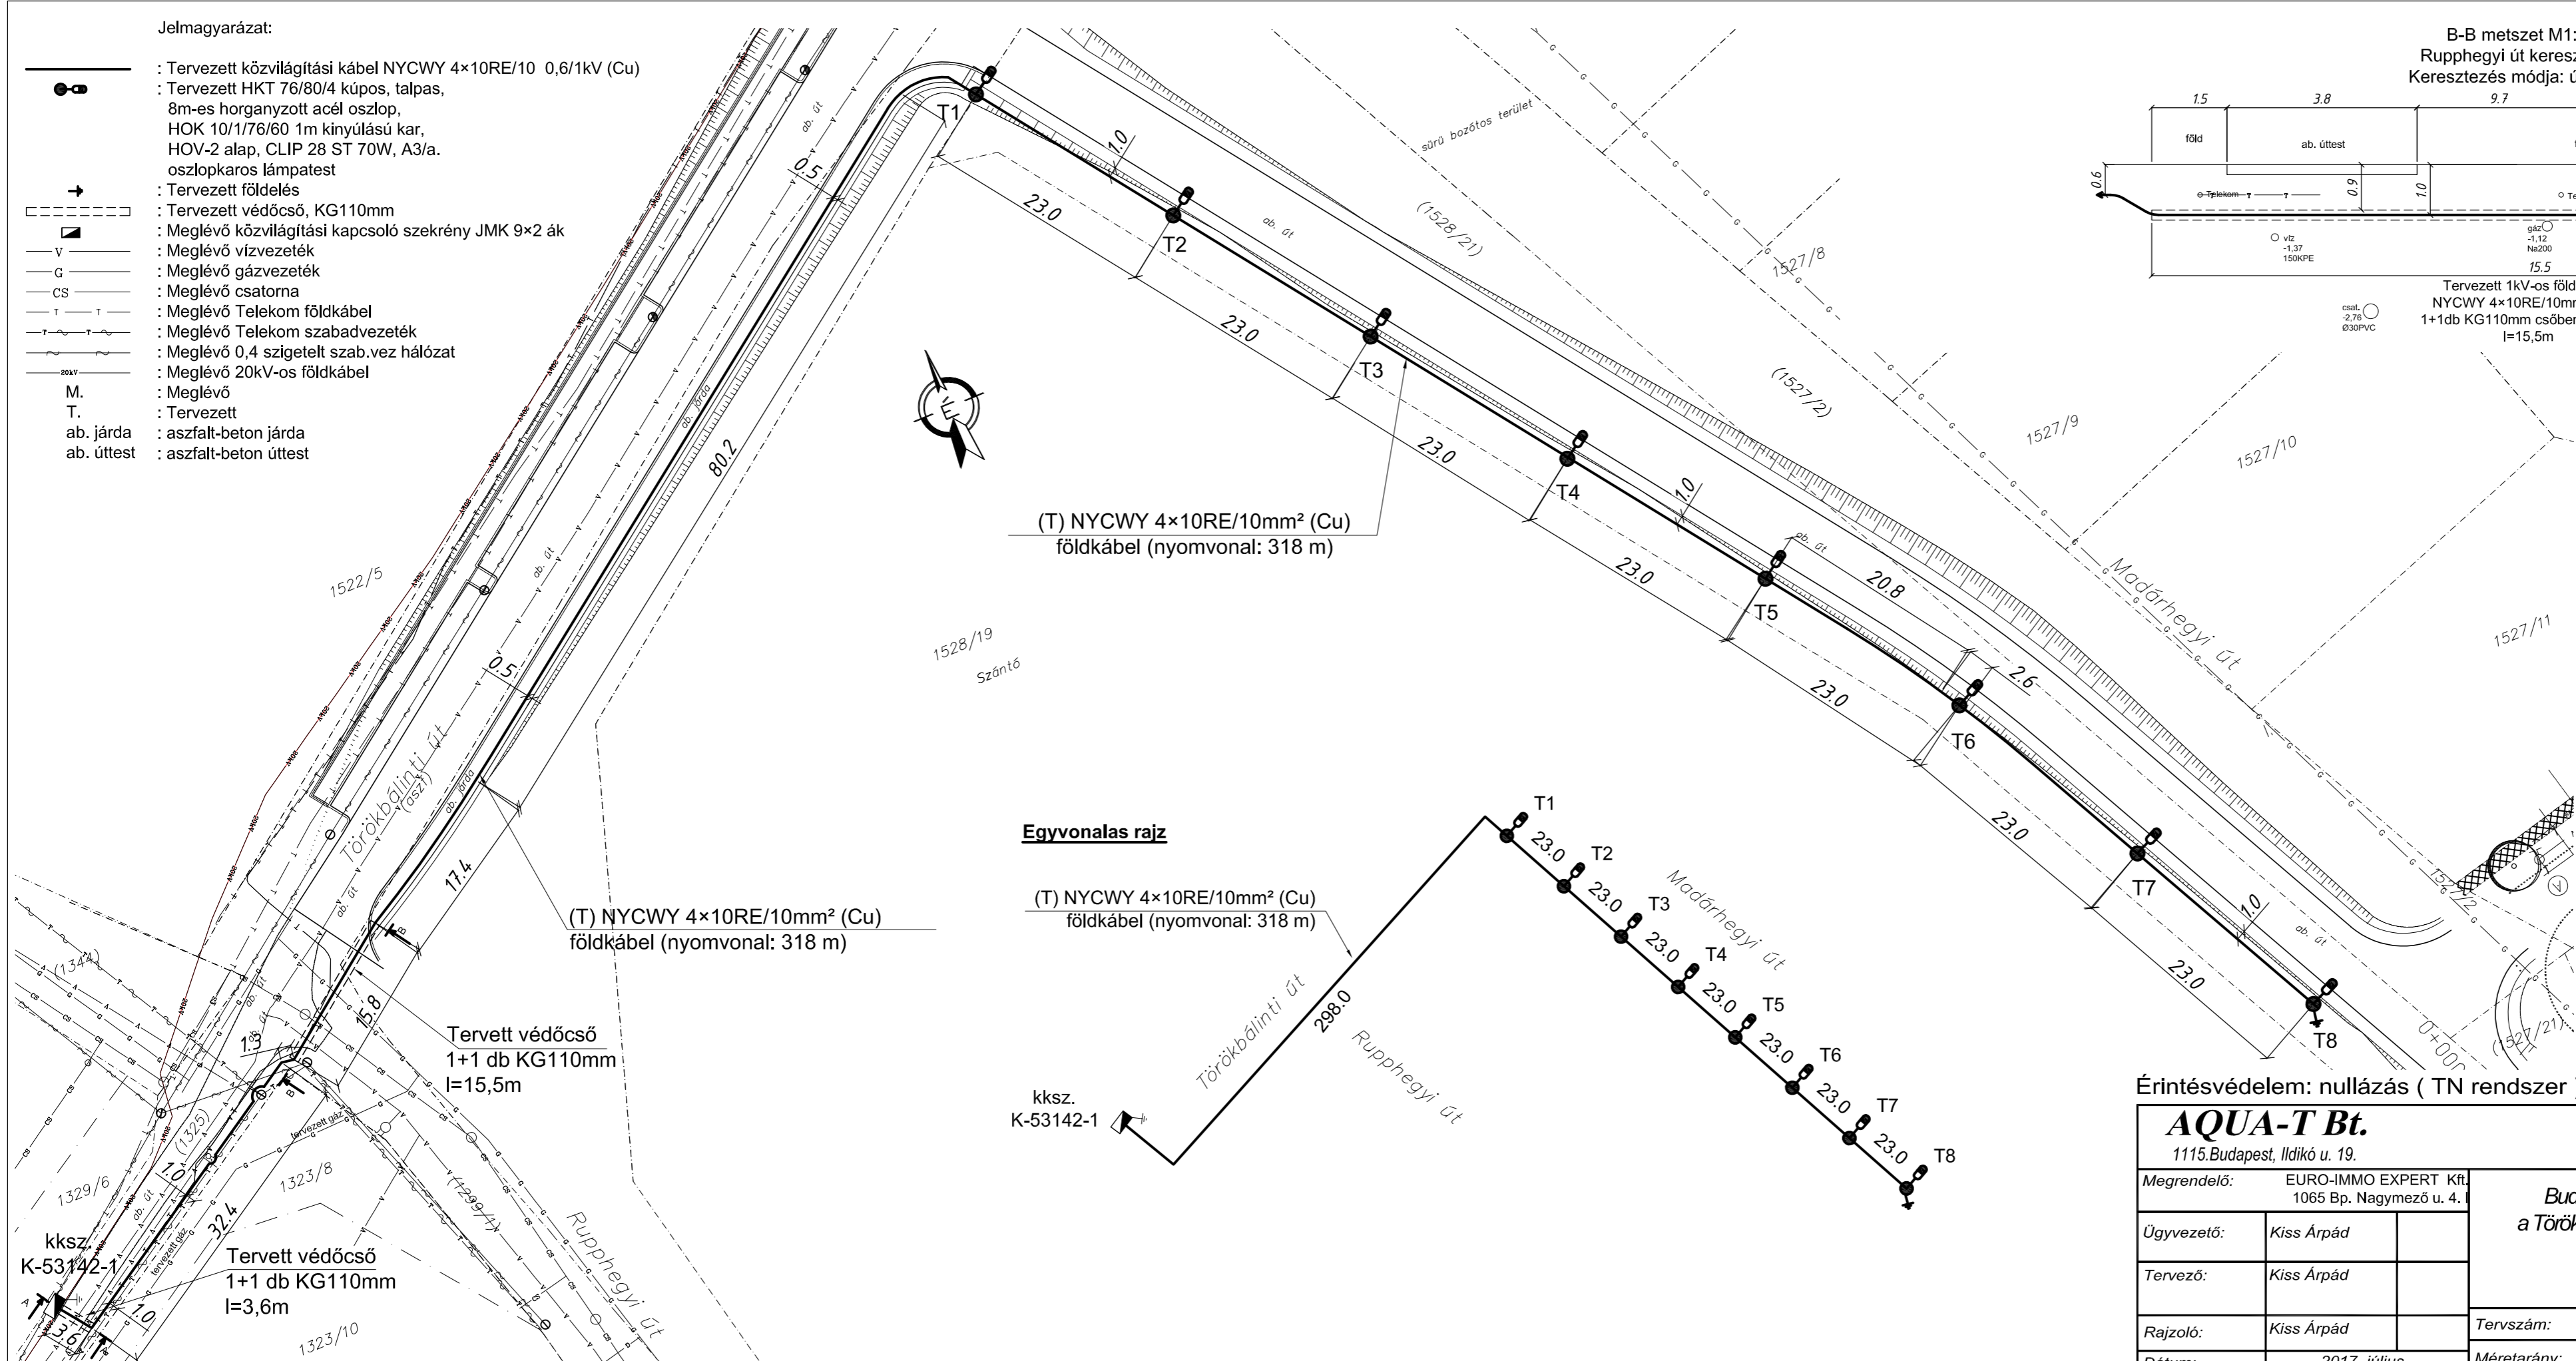

(T) NYCWY 4×10RE/10mm<sup>2</sup> (Cu) földkábel (nyomvonal: 318 m)

(T) NYCWY 4×10RE/10mm<sup>2</sup> (Cu) földkábel (nyomvonal: 318 m)

(T) NYCWY 4×10RE/10mm<sup>2</sup> (Cu) földkábel (nyomvonal: 318 m)

Tervelt védőcső  
1+1 db KG110mm  
l=15,5m

Tervelt védőcső  
1+1 db KG110mm  
l=3,6m

kksz.  
K-53142-1

**Egyvonalas rajz**

(T) NYCWY 4×10RE/10mm<sup>2</sup> (Cu) földkábel (nyomvonal: 318 m)

kksz.  
K-53142-1

**Világításminőségi követelmények:**  
Világítási osztály: CE5  
Em= 7,5 lux (min)  
Uo=0,4  
Avulási tényező: MF=0,855

Érintésvédelem: nullázás ( TN rendszer )

<b>AQUA-T Bt.</b> 1115.Budapest, Illdikó u. 19.							
Megrendelő:	EURO-IMMO EXPERT Kft. 1065 Bp. Nagymező u. 4.	Budapest, XI. kerület, Madárhegyi utca (1528/21 hrsz.) a Törökbálinti út és a Molnárfeckske u. között közvilágításának kialakítása Tervezett állapot					
Ügyvezető:	Kiss Árpád						
Tervező:	Kiss Árpád						
Rajzoló:	Kiss Árpád						
Dátum:	2017. július	Tervszám:	AQ-25/2018	Verzió száma:	1.	Rajzszám:	AQ-29/2018-01
		Méretarány:	M=1:500	Nyomvonal:	316,9 fm		