


2. k. példány.  
 Fstdu026/78-1/2019.

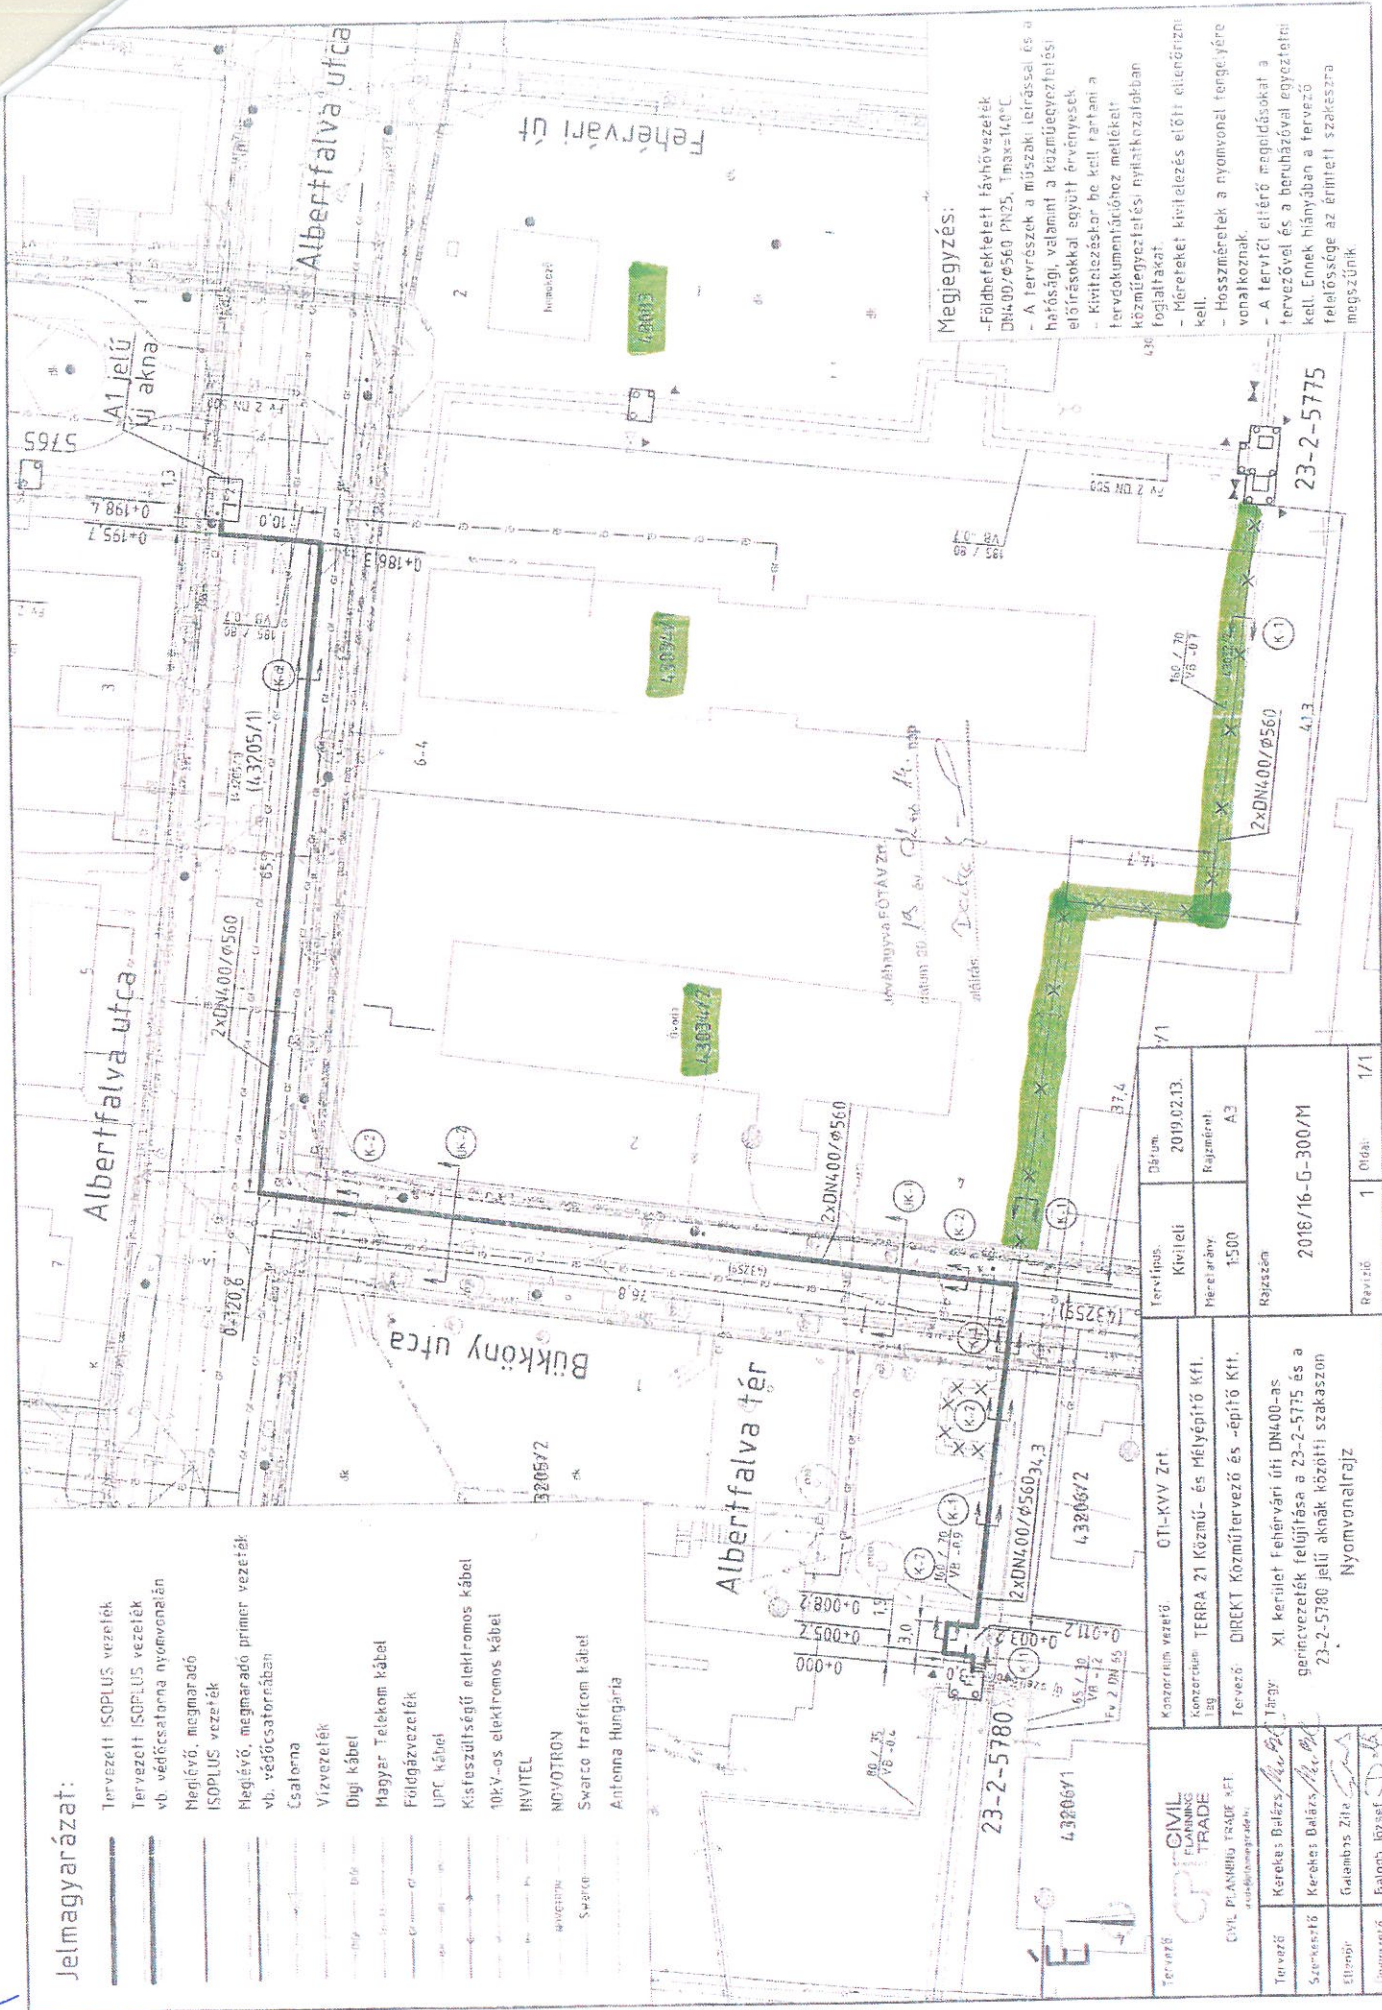

**Megjegyzés:**

- Földbevezetett fűtővezeték DN400/ø560 PN25, Tmax=16°C
- A fűtővezeték a műszaki leírással és a hűfősségi, valamint a közműegyeztelési előírásokkal együtt érvényesek
- Kivitelezéskor be kell tartani a fűtődokumentációhoz mellékelt közműegyeztelési nyilatkozatokban foglaltakat.
- Méretek: kivitelezés előtti ellenőrzés kell.
- Hosszmérletek a nyomvonal tengelyére vonatkoznak.
- A tervről eltérő megoldásokat a tervszóval és a beruházóval egyeztetni kell. Ennek hiányában a fűtővezeték felelőssége az építéssel szakaszra megoszlik.

**Jelmagyarázat:**

- Tervezett ISOPLUS vezeték
- Tervezett ISOPLUS vezeték vb. védőcsatorna nyomvonalán
- Meglévő, megmaradó ISOPLUS vezeték
- Meglévő, megmaradó primer vezeték vb. védőcsatornában
- Csalatna
- Vízvezeték
- Digi kábel
- Magyar Telekom kábel
- Földgázvezeték
- UPC kábel
- Kihasználtságú elektromos kábel
- 10kV-os elektromos kábel
- INVITEL
- NOVOTRON
- Swarco traficom kábel
- Antenna Hungaria

Tervező:	OTI-KVV Zrt	Dátum:	2019.02.13.
Kivitelező:	TERRA 21 Közmű- és Mélyépítő Kft.	Méretarány:	A3
Projekt:	DIREKT Közműtervező és -építő Kft.	Rajzszám:	2018/16-G-300/M
Revízió:	1	Díjazás:	1/1

Tervező:	CIVIL PLANNING TRADE KFT.	Készítve:	Kerekes Balázs
Ellenőrző:	Kerekes Balázs	Ellenőrzte:	Balogh József
Projektvezető:	Balogh József	Projektvezető:	Balogh József

*[Handwritten signature]*

*[Handwritten marks]*