


Tárgy:

Tervezési szolgáltatás budapesti útfelújítások előkészítésére II. ütem 1. rész  
Szerződésszám: 18SZ00044

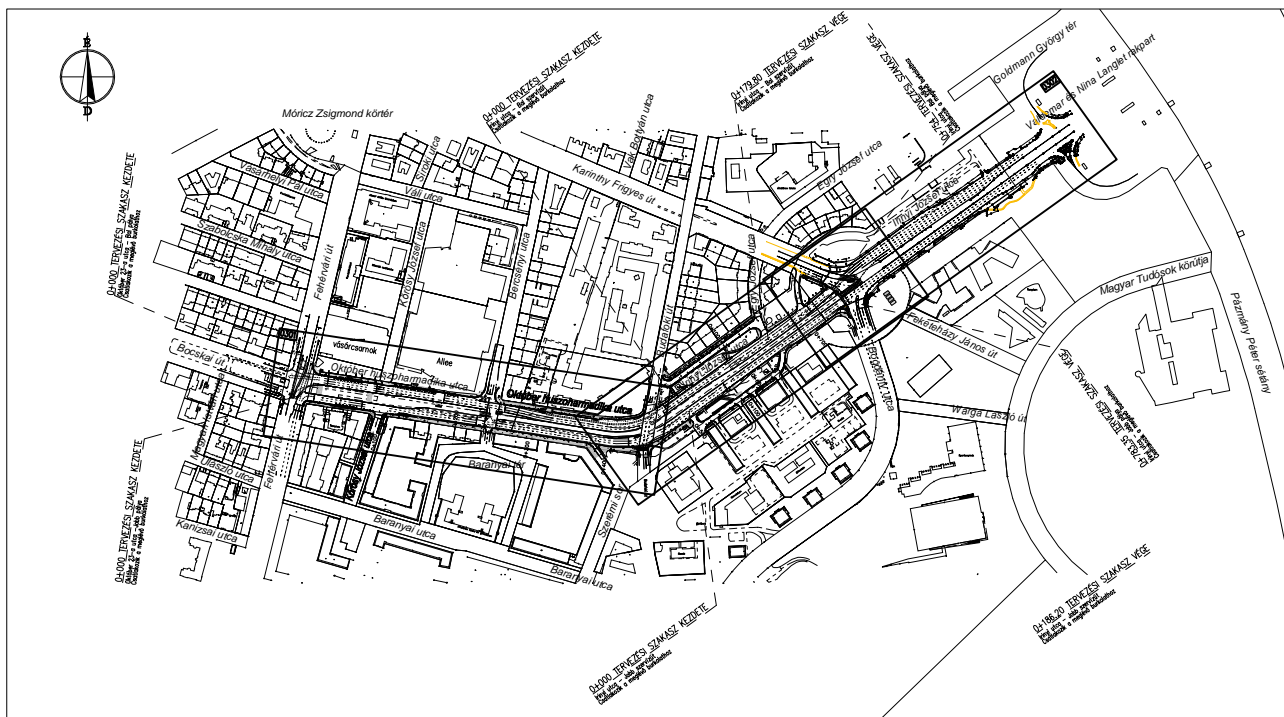

Megbízó:



**Budapest Közút Zrt.**

1115 Budapest, Bánk bán utca 8-12.

Tervező:



**Flavus Mérnökiroda Kft.**

1133 Budapest, Váci út 76.

[www.flavus.hu](http://www.flavus.hu)

E-mail: [flavus@flavus.hu](mailto:flavus@flavus.hu)

Ügyvezető:

Kelemen Károly  
KÉ-K-01-10536

Főtervező:

Kelemen Károly  
KÉ-K-01-10536

Tervező:

Horváth Veronika  
KÉ-K-01-14804

Tervező:

Pach Dániel  
KÉ-K-13-14583

Tárgy:

Budapest, XI. kerület Irinyi József u., Oktober 23-a utca felújítása  
Bogdányi utca - Fehérvári út között

Tervfázis:

**KIVITELI TERV**

Tervszám:

**2018-004/1**

Szakág:

**A. ÚTÉPÍTÉSI, FORGALOMTECHNIKAI ÉS VÍZÉPÍTÉSI TERV**

Méretarány:

**1:10 000**

Részművelet:

**Átnézeti helyszínrajz**

**BP\_ID 180001**

Projekt_ID	Tervfajta	Helyszín	Szakág	Alszakág	Terv típus	Rajz szám	Verzió	Év	Hónap	Nap
F U 1	K T	I J	U T	U T	A T	0 2 0 0	0 2	1 9	0 2	1 0