


12724

TÁRSASHÁZ

Budapest XI. Fehérvári út 27 sz. 4368/34 hrsz

Földszinti alaprajz

E. Modosított

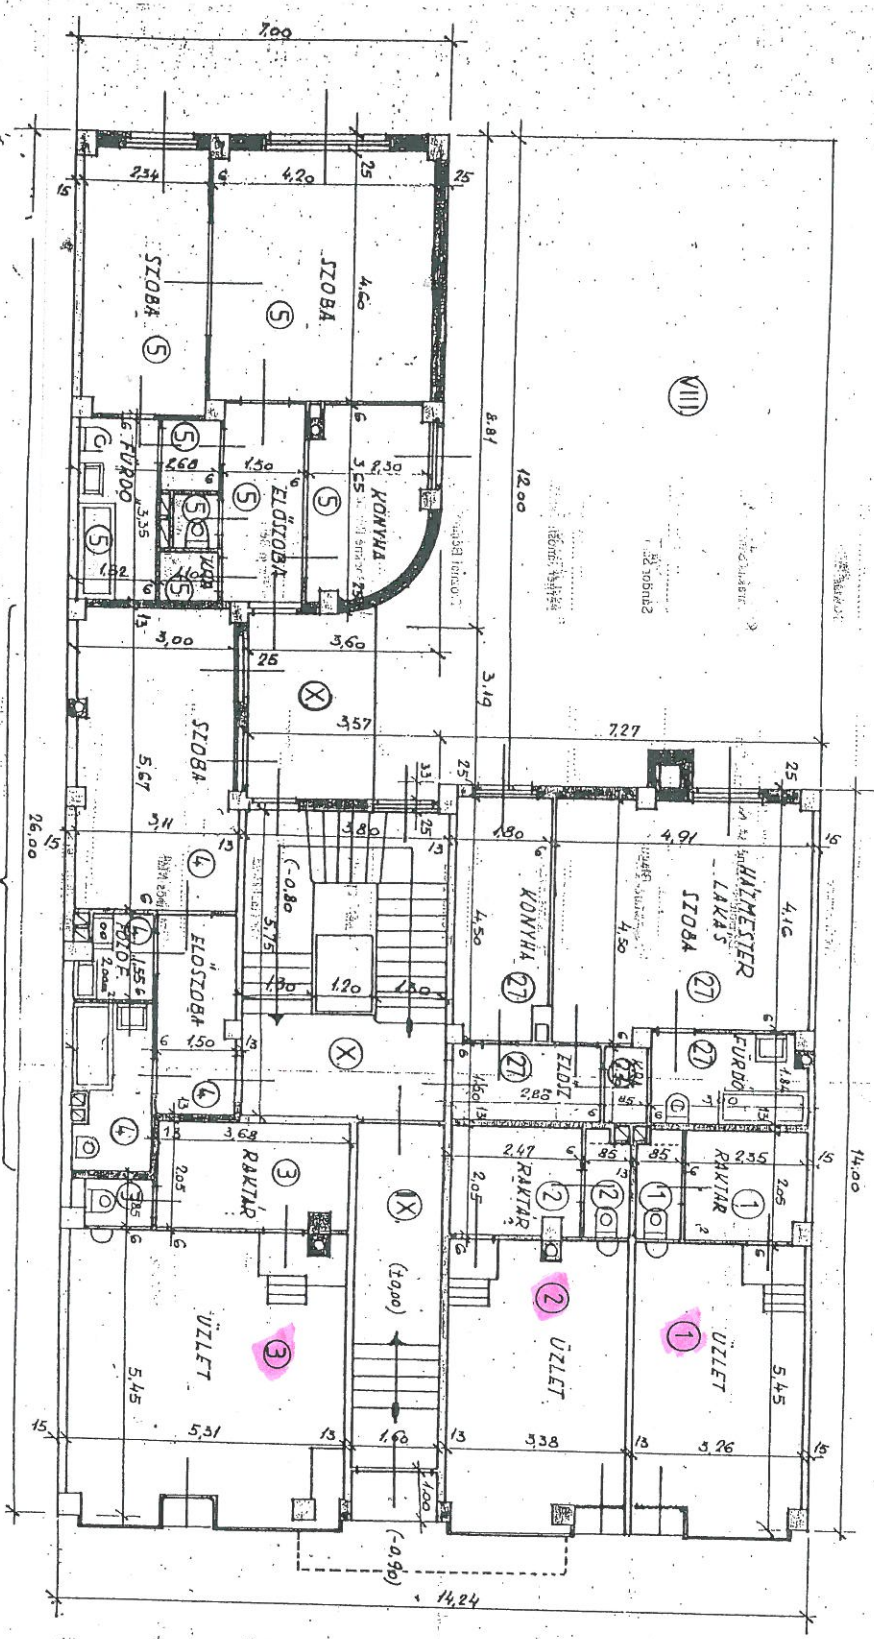

Fehérvári út 27. földszint

BUDAPEST FŐVÁROS XI. KERÜLET ÚJBUDA ÖNKORMÁNYZATA
GAZDASÁGI BIZOTTSÁG
1113 Budapest, Bocskai út 39-41.

Kivonat

**a Gazdasági Bizottság 2018. december 17-i
nyilvános jegyzőkönyvéből**

714/GB/2018. (XII. 17.) Határozat

Budapest Főváros XI. Kerület Újbuda Önkormányzata Gazdasági Bizottsága a 20/2015.(IV.29.) önkormányzati rendelet 2.§ (4) bekezdésében foglalt átruházott hatáskör alapján 13 igen szavazattal, ellenszavazat és tartózkodás nélkül úgy határozott, hogy a Bp. XI. Fehérvári út 27. szám alatti társasházban lévő 2. és 3. számú albetét tulajdonviszonyát rendező az alábbi táblázatban megjelöltek szerint:

Helyrajzi szám	Tulajdonos	
	Jelenlegi földhivatali nyilvántartás szerinti	Megállapodás aláírása után
4368/34/A/2	dr. Katula Levente Tamás	Bp. XI. Ker. Újbuda Önkormányzata
4368/34/A/3	Bp. XI. Ker. Újbuda Önkormányzata	dr. Katula Levente Tamás 46/197-ed rész Bp. XI. Ker. Újbuda Önkormányzata 151/197-ed rész

Felkéri a Polgármestert a vonatkozó okiratok aláírására, melynek költségét az Önkormányzat viseli.

Határidő: 2019. május 31.

Felelős: dr. Hoffmann Tamás polgármester


Csernus László
elnök

