


Átalakító terv.

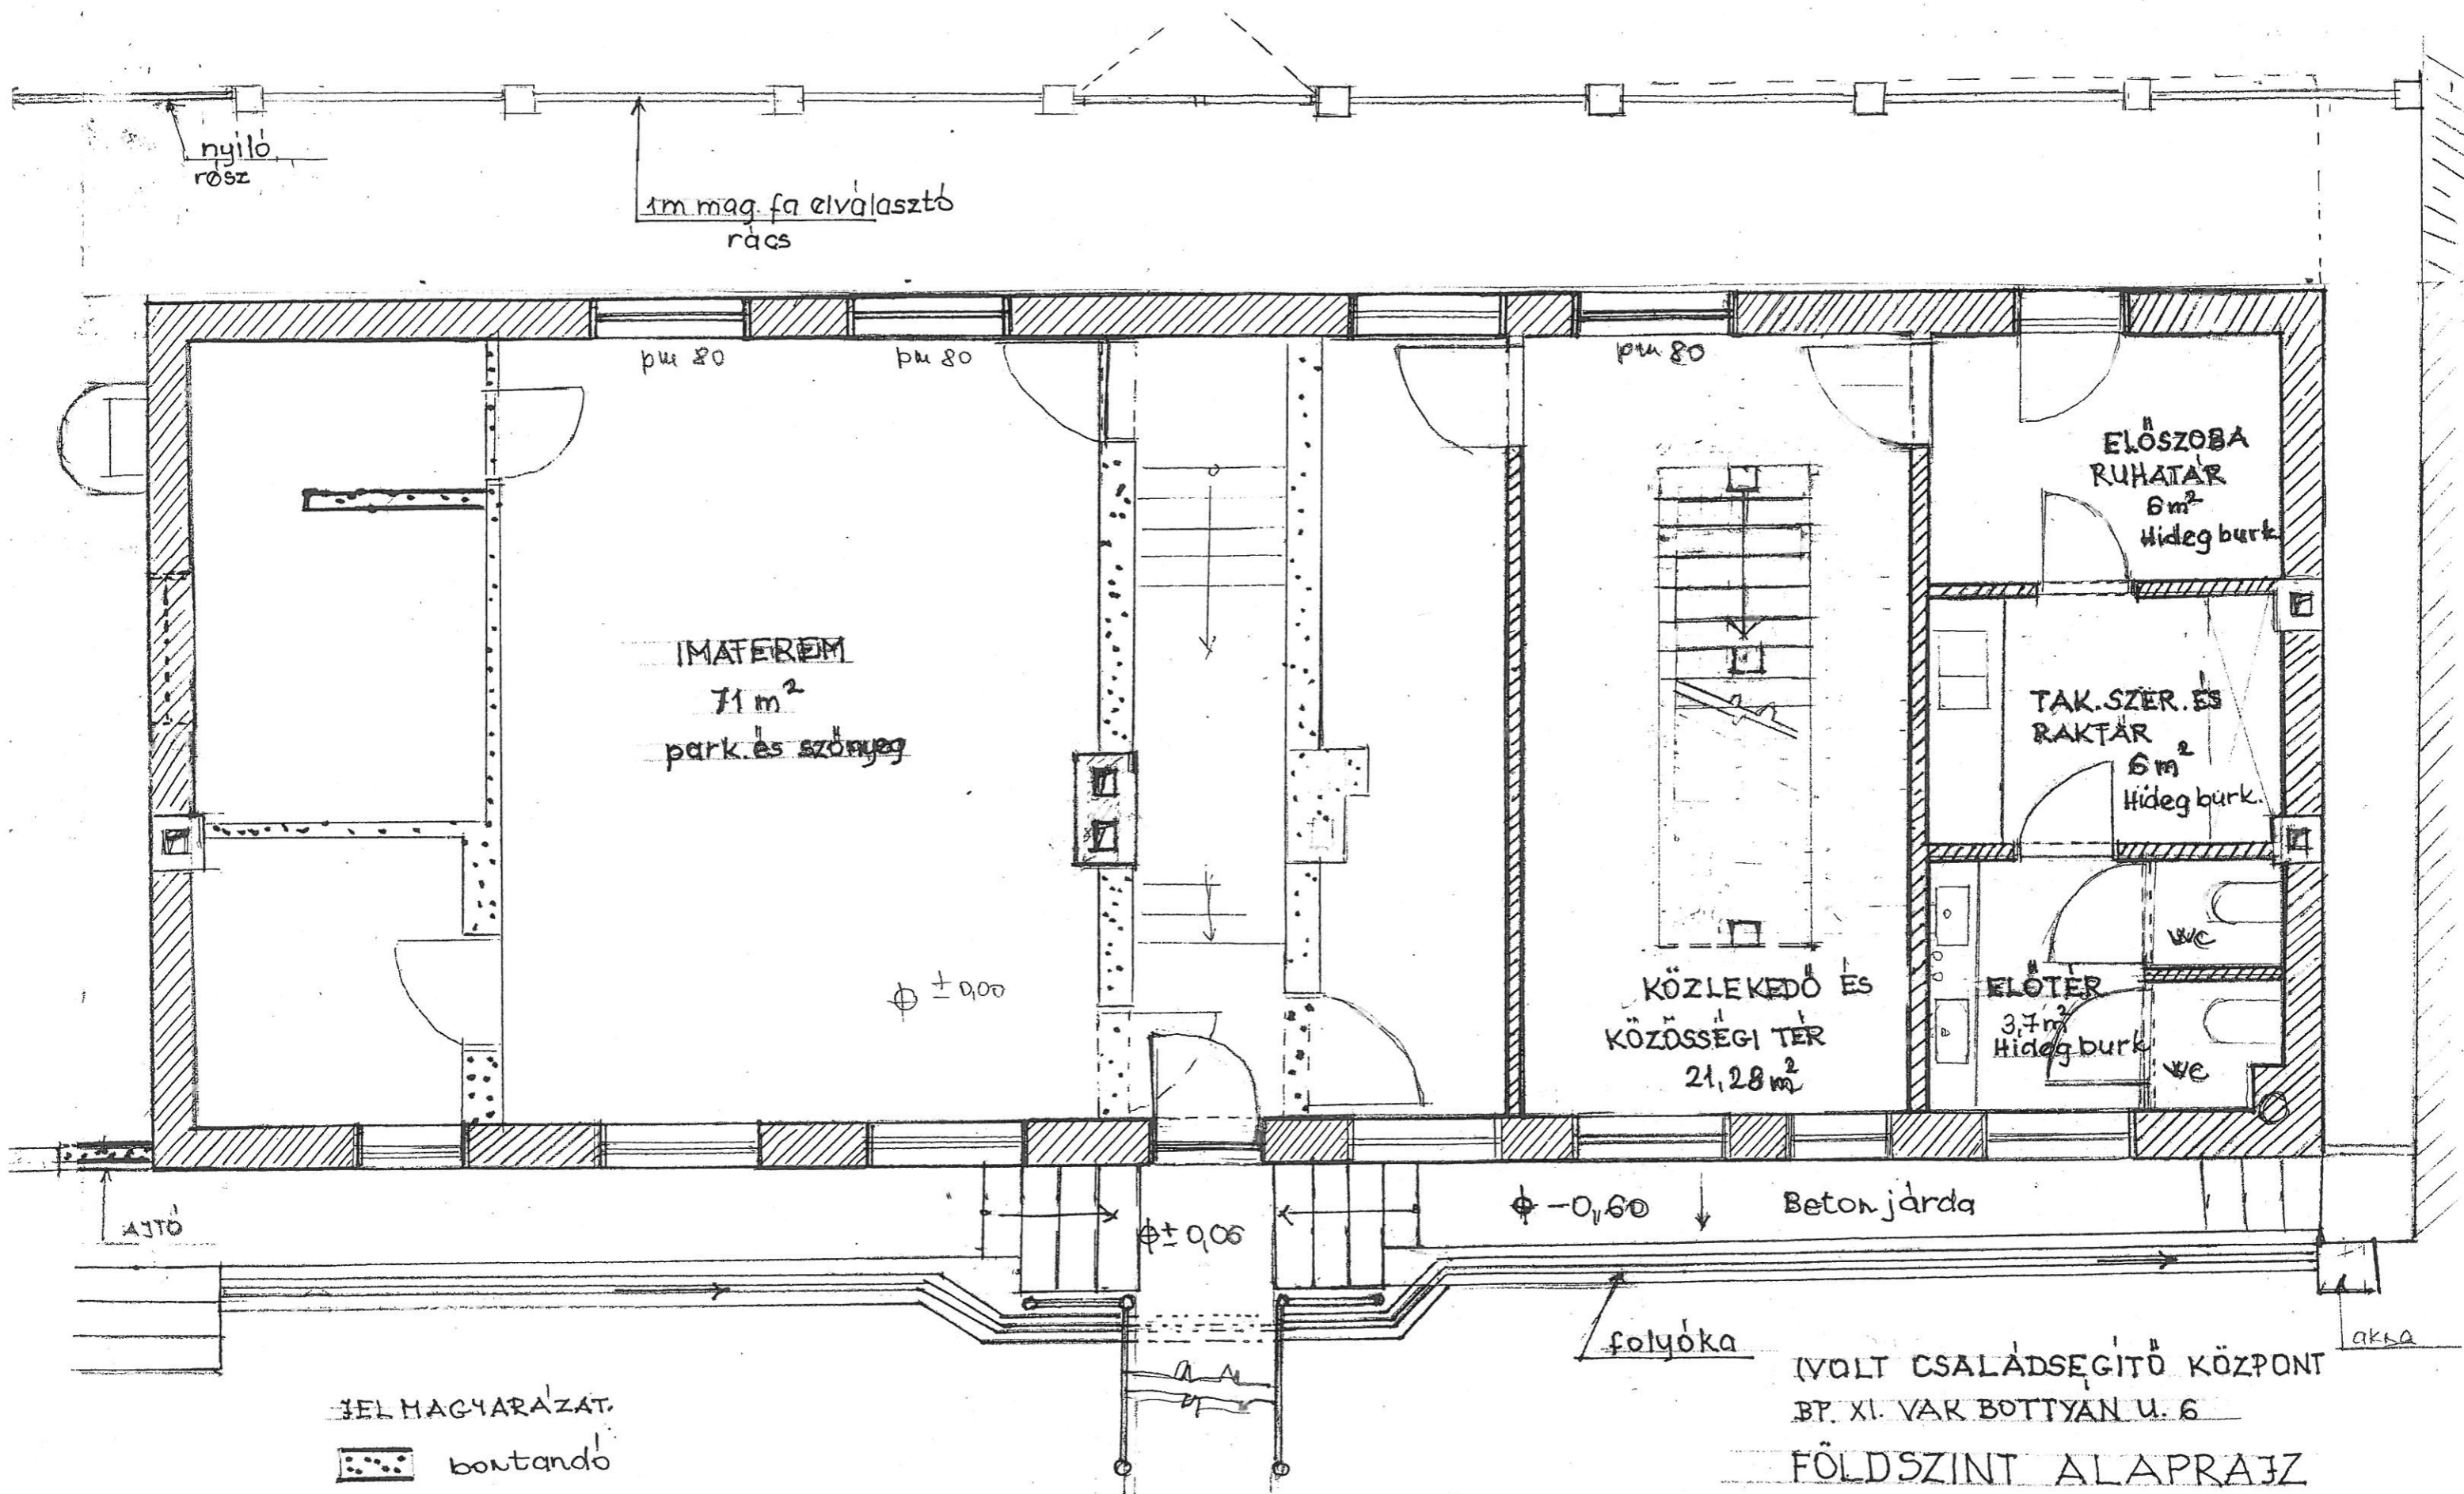

nyíló rész

1m mag. fa elválasztó rács

pu 80 pu 80 pu 80

IMAFEREM
71 m²
park. és szőnyeg

± 0,00

KÖZLEKEDŐ ÉS
KÖZÖSSÉGI TER
21,28 m²

ELŐSZOBA
RUHATÁR
6 m²
Hideg burk.

TAK.SZER. ÉS
RAKTAR
6 m²
Hideg burk.

ELŐTER
3,7 m²
Hideg burk.

WC

WC

AJTÓ

± 0,05

-0,60

Betonjárda

folyóka

akna


JEL MAGYARAZAT:
bontando

IVOLT CSALÁDSEGÍTŐ KÖZPONT
BP. XI. VAK BOTTYÁN U. 6

FÖLDSZINT ALAPRAJZ

TERVEZETT M 1:50

Átlokító után

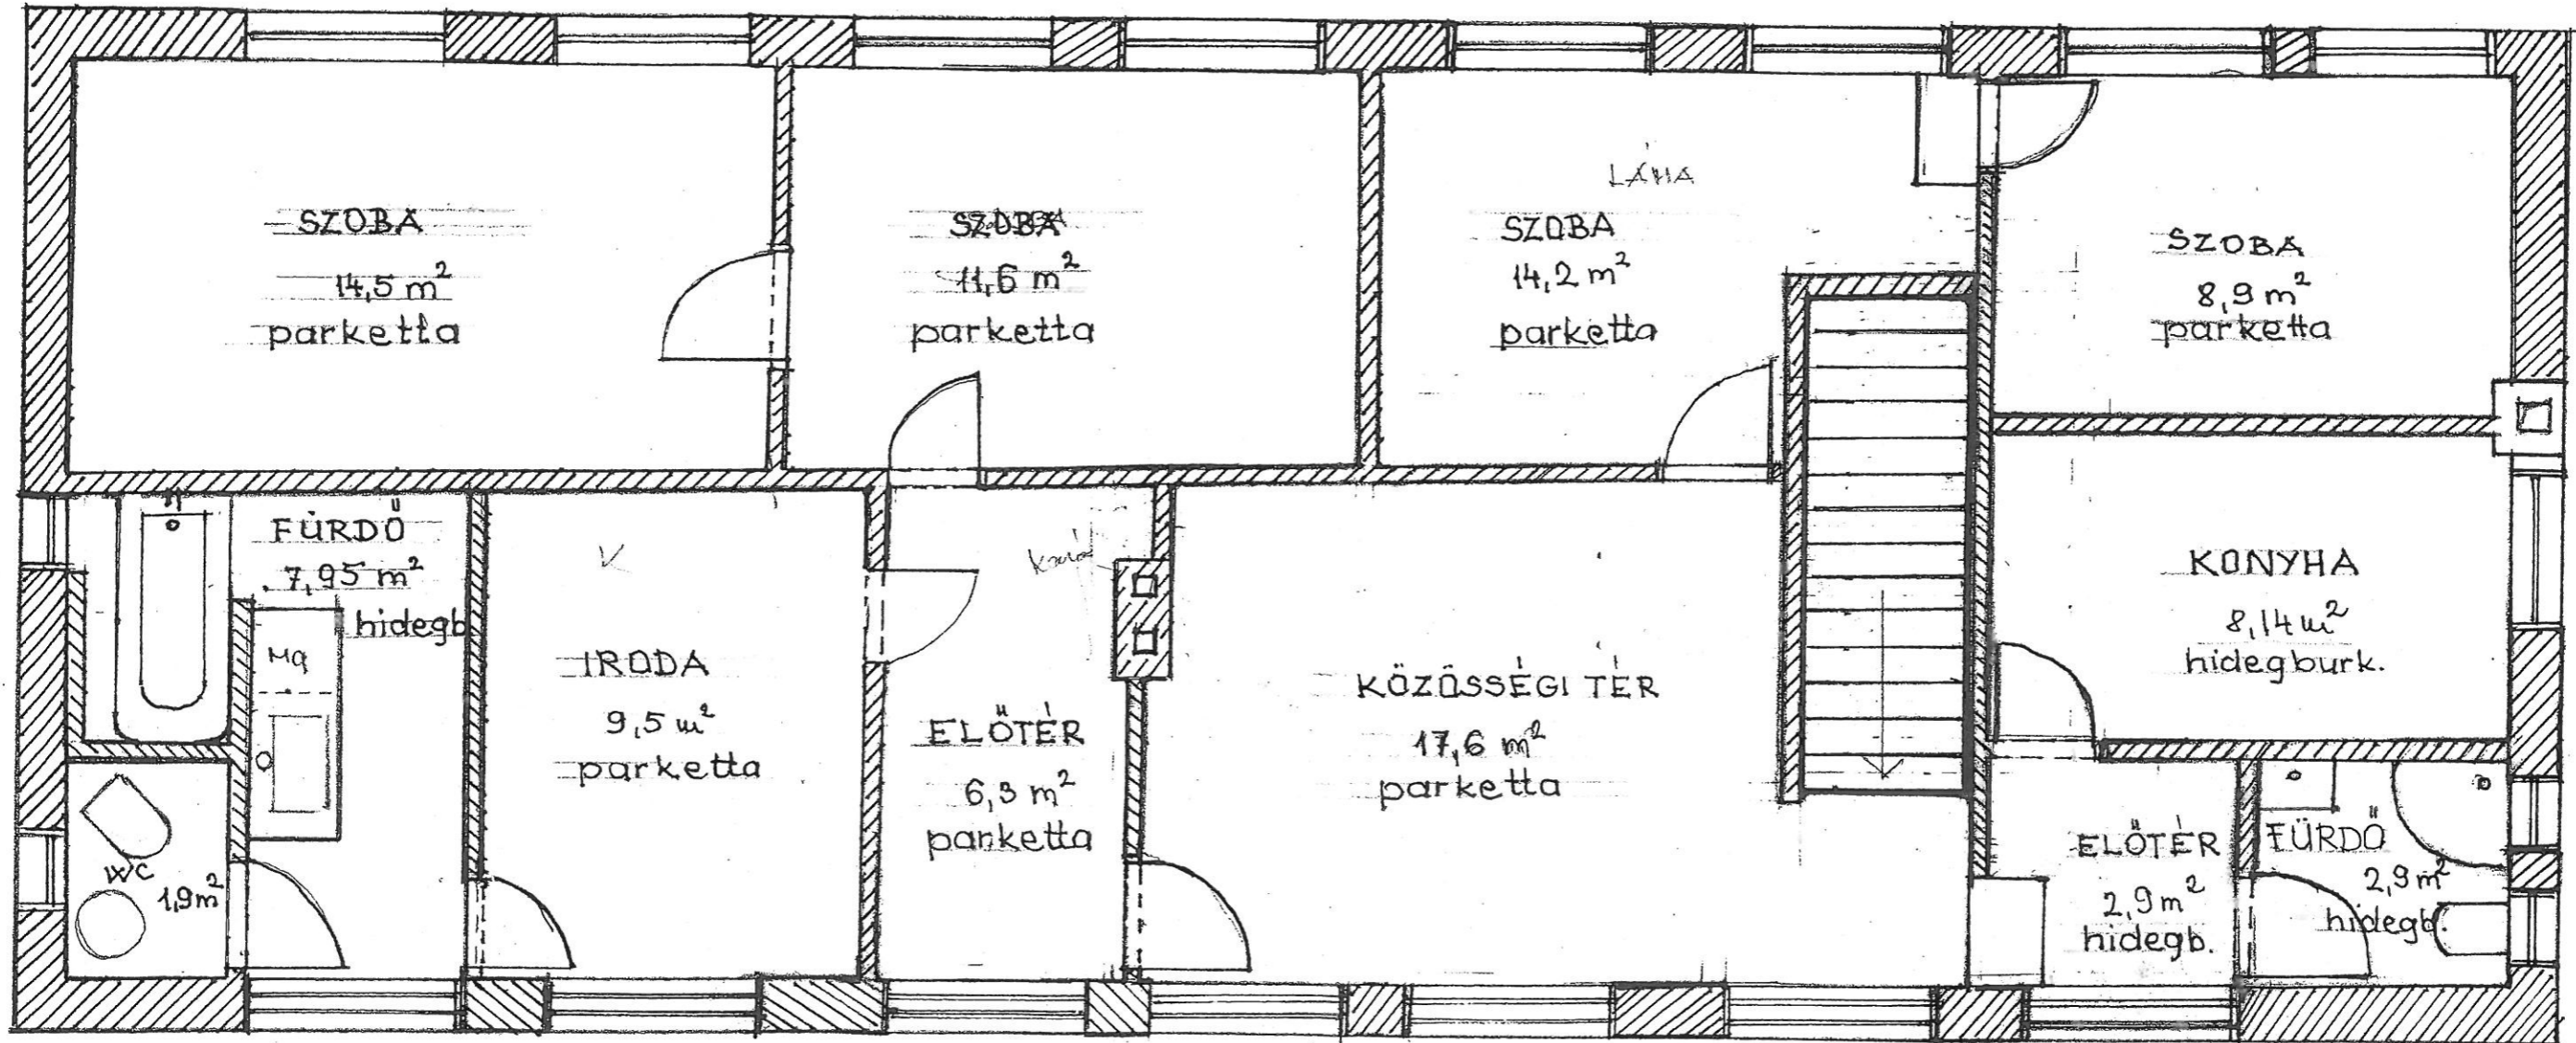

(VOLT CSALÁDSEGÍTŐ KÖZPONT)
BP. XI. VAK BOTTYÁN U. 6
EMELETI ALAPRAJZ
TERVEZETT M 1:50