A3

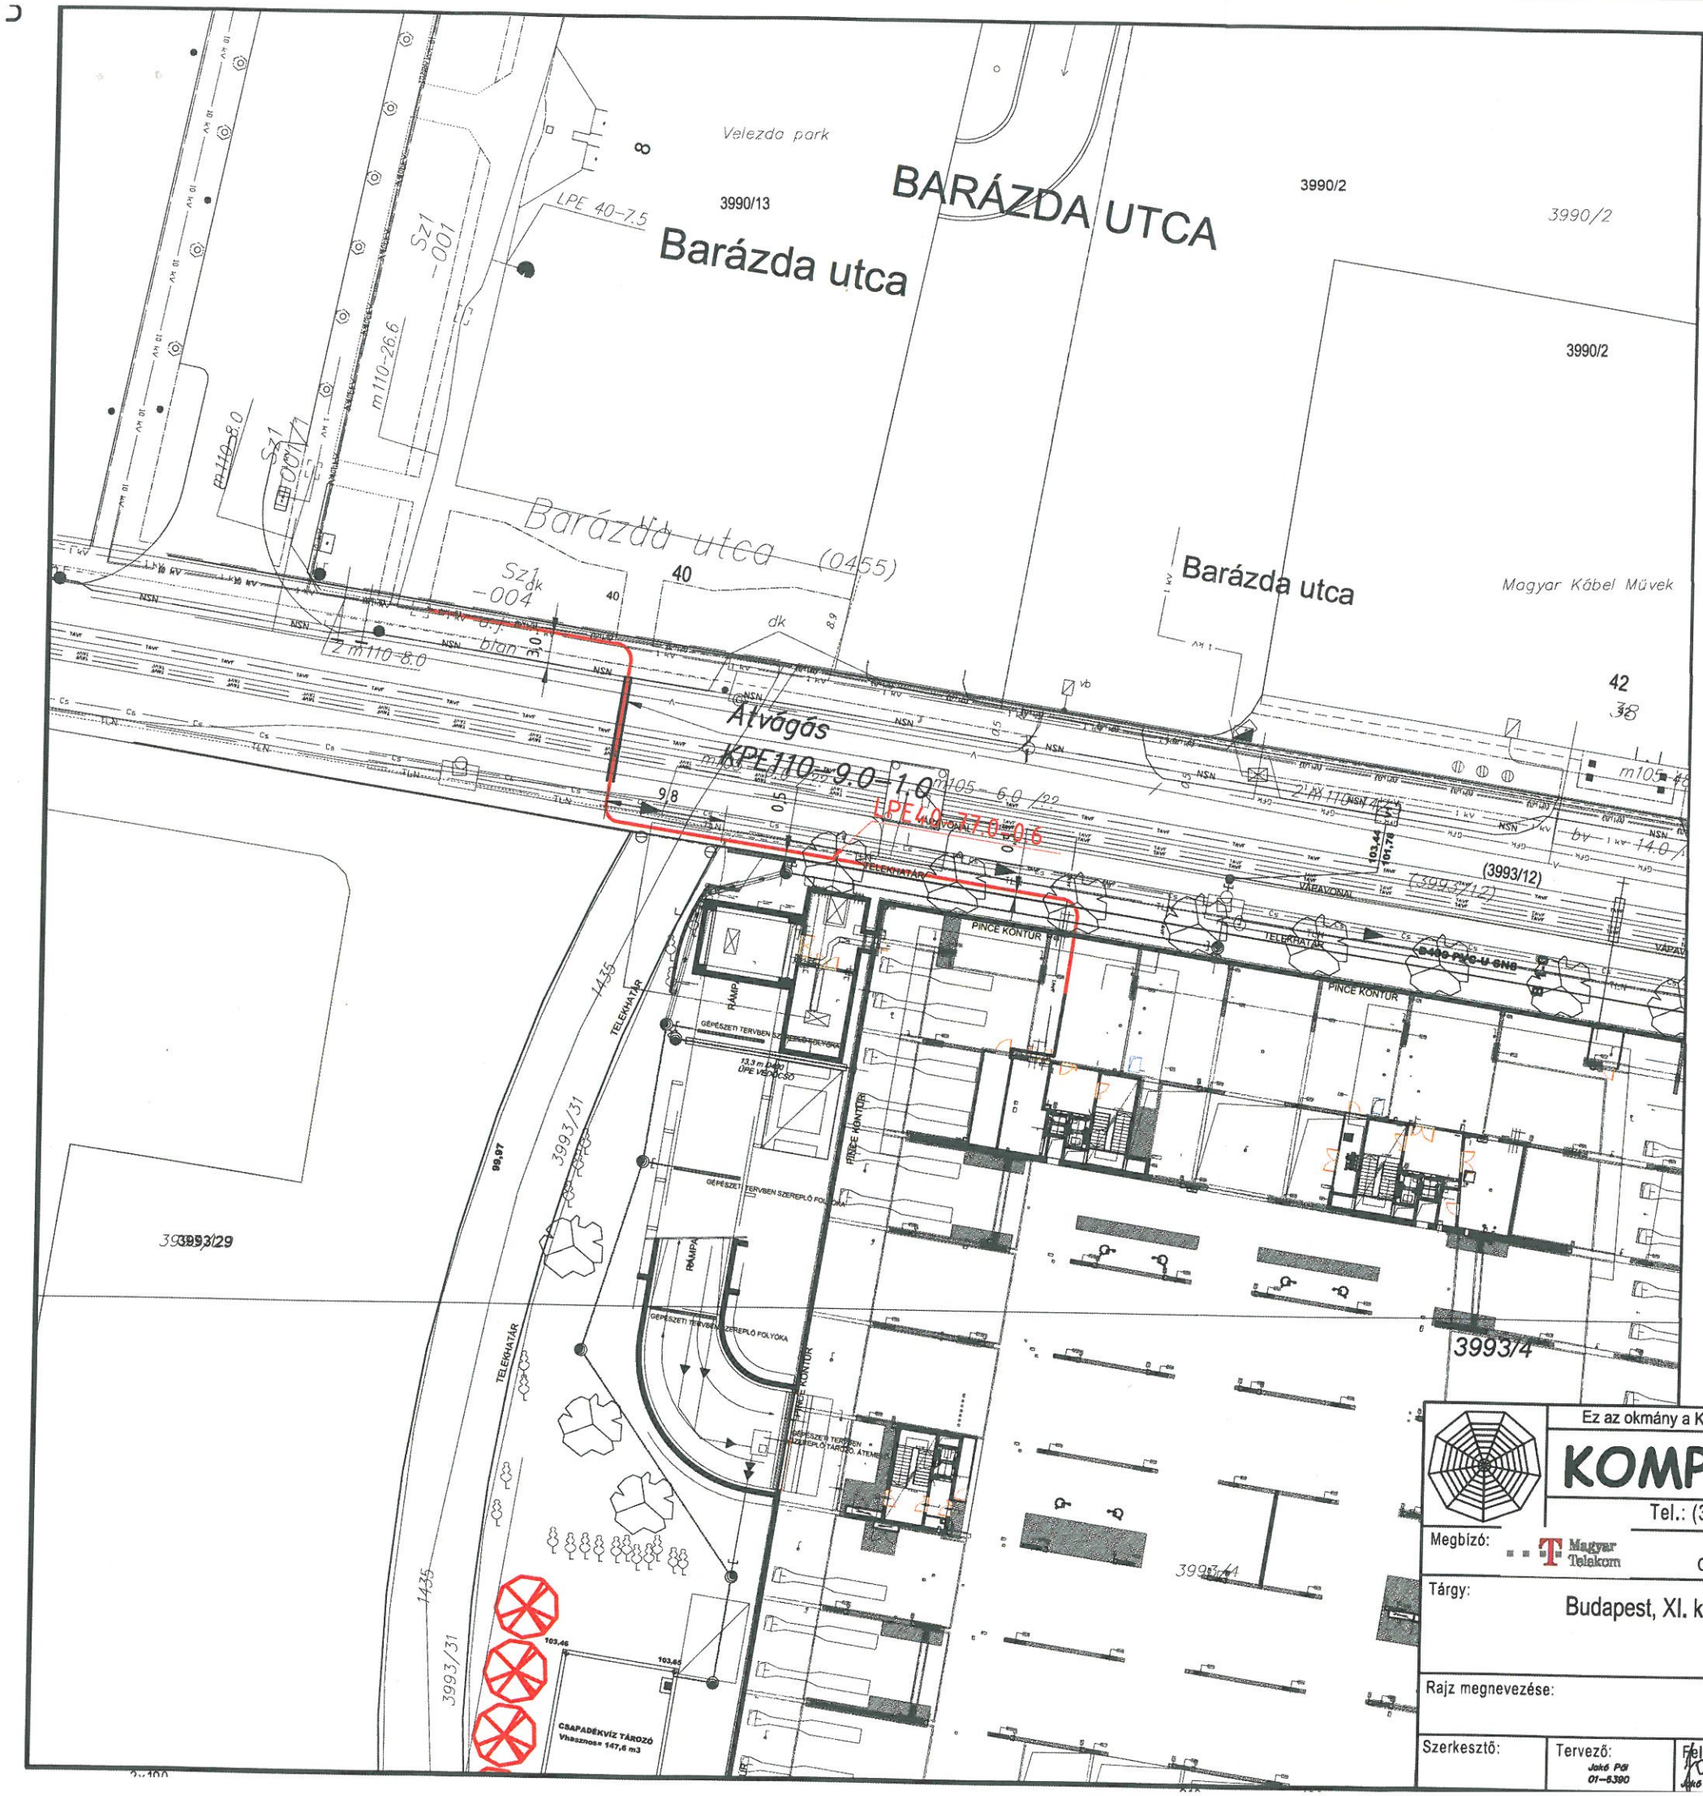

Jelmagyarázat

10 kV	meglévő 10kV kábel
1 kV	meglévő 1kV kábel
Gfk	meglévő gázvezeték
Cs	meglévő szennyvízcsatorna
Cs	meglévő csapadékvíz csatorna
TAVF	meglévő távfűtés
NSN	meglévő távközlés NOKIA
TLN	meglévő távközlés TELENOR
V	meglévő vízvezeték
m/110-34,0-0,6	tervezett M-Telekom csö
-003 N2	meglévő M-Telekom megszakító
-004 N1	tervezett M-Telekom megszakító

Ez az okmány a KOMPLEX TEL-COM Kft tulajdona, felhasználásához írásos engedély szükséges!

KOMPLEX TEL-COM Kft. 1113 Budapest, Edömér u. 2. III. em.3.
Tel.: (36-1)-279-0308 E-mail: komplex.tel-com@freemail.hu;komplextel@upcmail.hu

Megbízó: Magyar Telekom
Műszaki vezérigazgató-helyettes irányítási terület - Gigabites hálózatok igazgatóság
Optikai hálózat f. ágazat - Hálózat f. o. - Közép Magyarország - 1098 Budapest Távíró u.3-5.

Tárgy: Budapest, XI. ker. Budafoki út 185. Elite lakópark GPON optikai hálózatos ellátása
KIVITELI TERV

Rajz megnevezése: Nyomvonalrajz

Szerkesztő:	Tervező:	Felelős tervező:	Munkaszám:	Készült:	Méretarány:	Rajzméret:	Rajzszám:
	Jakó Pál 01-6390	Jakó Pál 01-6390	553/16	2019.március	-	A3	KO553/19/015-NY