


### JELMAGYARÁZAT

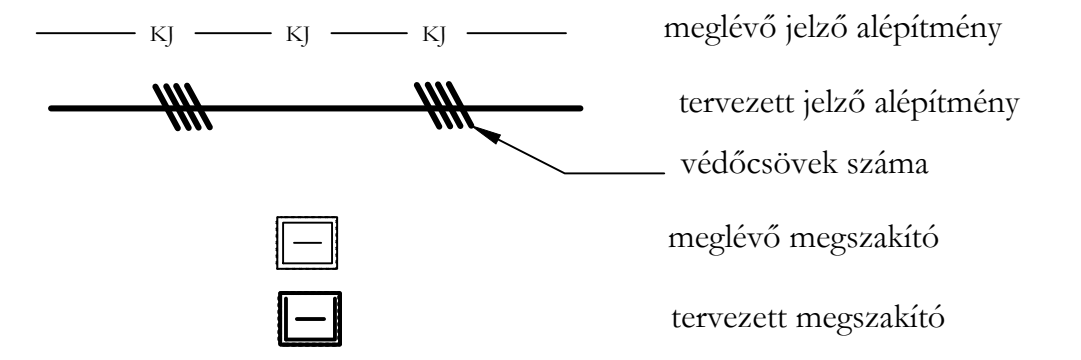

### MEGJEGYZÉS:

A terven feltüntetett magasságok balti feletti szintre vonatkoznak.  
 A terven feltüntetett telken kívüli közművek elhelyezkedése csak tájékoztató jellegű. A pontos helyet még a közművezeték építése előtt kutatógödörös feltárással kell meghatározni. Amennyiben a közmű üzemeltetők által szolgáltatott adatokhoz képest a helyszínen eltérés tapasztalható, úgy a kérdéses közmű üzemeltetőjétől szakfelügyeletet kell kérni. A kivitelező vállalat a terv kivitelezésénél minden balesetelhárító és egészségvédő övrendszabályt betartani köteles. Külön figyelem fordítandó a munkások dűcolására, közlekedés biztonságára.  
 Az útépités során a meglévő szerelvények és azok fedlapjait szintbe kell emelni.  
 Jelen terv a társtervezők terveivel együtt kezelendő!

Megbízó: BUDAPEST KÖZÚT		Budapest Közút Zrt. 1115 Budapest, Bánk bán utca 8-12.	
Generál tervező: FLAVUS MÉRNŐKIRODA		Flavus Mérnökiroda Kft. 1133 Budapest, Váci út 76. www.flavus.hu E-mail: flavus@flavus.hu	
Szakági tervező: TETRA-COM TANÁCSADÓ ÉS MÉRNŐKI IRODA KFT.		Tetra-Com Kft. 1083 Budapest, Práter utca 29/a. Tel: 06 1 385-0900 Email: tetracomkft@gmail.com	
Felelős tervező: OSVÁTH MIKLÓS Mknyszt:01-6342	Belső ellenőr: MOLNÁR ATTILA Mknyszt:01-6341	Irodavezető: SUBA GÁBOR ÜGVEZETŐ	Tervező: Molnár Lajos MOLNÁR LAJOS
Tárgy: Budapest, XI. kerület Irinyi József utca felújítása Petőfi híd - Fehérvári út között		Tervszám: TC-964/03/2018/00 Méretarány: M 1:250 Rajzméret: 4A4	
Szakág: KÖZÚTI JELZŐ HÁLÓZAT ÁTALAKÍTÁSA		Rajzsorszám: 964_03_KJ_108_00	
Részművelet: Építési helyszínrajz 02		Dátum: 2019. február hó	