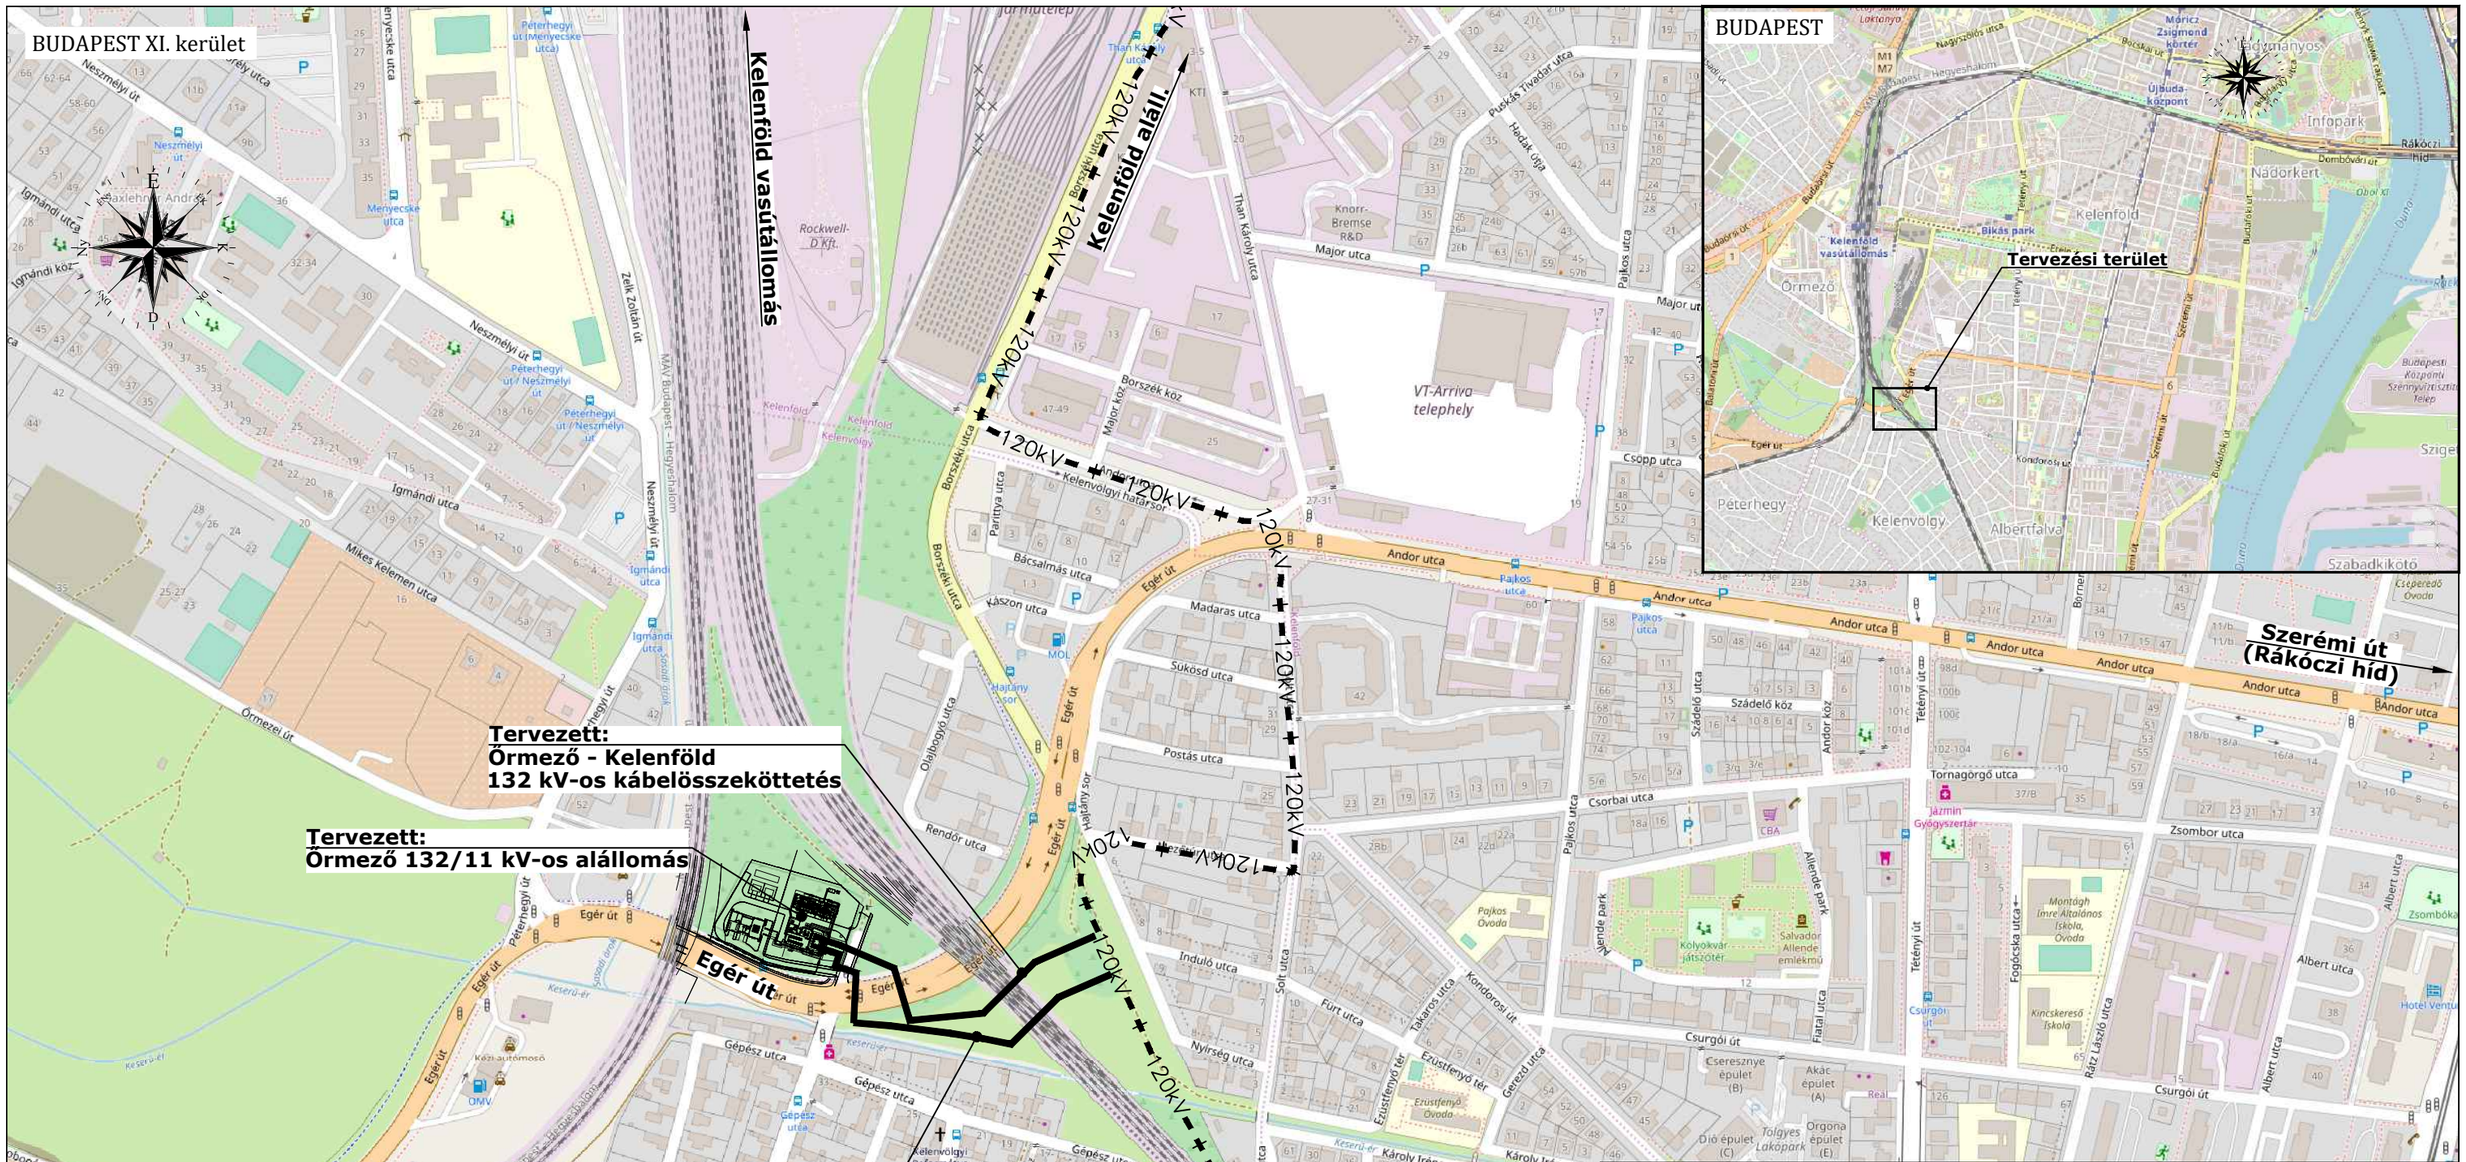

Tervezett földkábel összeköttetések:

Rendszerek száma: összeköttetésenként 1

132kV-os földkábel rendszerenként: 3x[2XS(FL)2Y 1x630 RM/105 76/132 kV]

Kialakításra kerülő összeköttetések:

- Albertfalva - Őrmező 132 kV
- Őrmező - Kelenföld 132 kV

LINE TERV MÉRNÖKI IRODA Kft.

Cím: 1143 Budapest, Utász u. 9. VII/1.
Tel.: 1/273-0043; 1/273-0044
Fax: 1/273-0045
www.line-terv.hu

Munka:	Albertfalva-Kelenföld II. 132 kV-os kábel felhasítása a létesítendő Őrmező 132/11 kV-os alállomáshoz		
Tervfázis:	Engedélyezési terv		
Munkarész:	Albertfalva - Őrmező és Őrmező - Kelenföld 76/132 kV-os kábelek		
Megrendelő:	**ELMŰ Hálózati Kft.** - 1132 Budapest, Váci út 72-74.		
Munkaszám:	LT.18-0017	Rajz megnevezése:	Átnézeti rajz
Dátum:	2019. május	Rajzszám:	LR.18-0017/102/01
Előző változat:	LR.18-0017/002/01	Méretarány:	1:5000
Ügyvezető:	Rogács Zsolt	Szerkesztő:	Ruman Zoltán
Főtervező:	Ruman Zoltán	-	-
Tervező:	Ruman Zoltán	Ellenőr:	Ruman Zoltán