


2. melléklet a 346/2008. (XII. 30.) Korm. rendelethez

FAKIVÁGÁSI ENGEDÉLYKÉRELEM / BEJELENTÉS*
 a közterületen lévő fás szárú növényekre (fák, cserjék)

(* A megfelelő rész aláhúzendő!)

A fás szárú növények védelméről szóló 346/2008. (XII. 30.) Korm. rendelet alapján fakivágási engedélykérelemmel / bejelentéssel* fordulok Budapest Főváros XI. kerület Újbudai Polgármesteri Hivatalának jegyzőjéhez. (*A megfelelő rész aláhúzendő!)		
Kérelmező neve: <i>Strabag Építőipari Zrt.</i>		
Címe:	 STRABAG Építőipari Zrt. 1117 BUDAPEST GÁBOR DÉNES U. 2. (Infopark D épület) 13.	Illetékbélyeg helye (3000 Ft)
Telefonszáma: <i>06 30 220 6361</i>		
A kérelem/bejelentés KÖTELEZŐ tartalmi elemei:		
A kivágás indoka: <i>Főtáv vezetékfelújítás kivitelései miatt vált szükségessé.</i>		
Az érintett közterület neve, az érintett fás szárú növény pontos elhelyezkedése (szöveges leírással vagy rajzos ábrázolással):		
<i>Menyecske utca 853/26 hrsz. alatti ingyetlenon telelhetők Helyszínreje mellékelve.</i>		
A kivágni tervezett/kivágott fás szárú növény(ek):		
Sorszám	A fa/cserje faja	Törzsátmérő (földtől számított 1 méter magasságban)

A tervezett / megvalósult kivágás kivitelezésének részletes leírása:

Szükség esetén emelőkosaras autóval segítségével, kötelezőleg hárs mellett a területre jutatja az ágat

A fás szárú növény(ek) tervezett pótlása: *Természetben szeretnék pótolni*


Sorszám	A fa/cserje faja, fajtája	Darabszám	A kiültetés helye

Fás szárú növény pótlása nem történhet az alábbiakban meghatározott fajok egyedeivel:

fehér akác* (<i>Robinia pseudoacacia</i>)	amerikai kőris* (<i>Fraxinus pennsylvanica</i>)
mirigyes bálványfa* (<i>Ailanthus altissima</i>)	cserjés gyalogakác (<i>Amorpha fruticosa</i>)
kései meggy (<i>Padus serotina</i>)	zöld juhar (<i>Acer negundo</i>)

* Kivéve a kertészeti változatok.

Tudomásul veszem, hogy amennyiben a fás szárú növény pótlása a földrészlet adottsága miatt nem vagy csak részben teljesíthető, és más ingatlanon a pótlás a település beépítettsége miatt nem jelölhető ki, a jegyző a használatot kompenzációs intézkedés megtételére kötelezi.

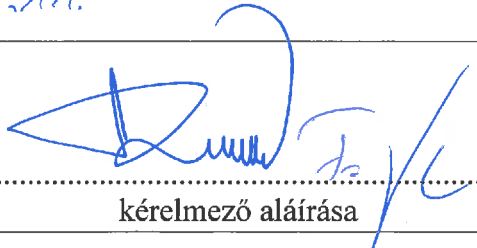Kelt: *Budapest 2019.06.11.*


kérelmező aláírása




A DOKUMENTUMOT DIGITÁLIS ALÁÍRÁSSAL LÁTTA EL:

Tervezett ISOPLUS vezeték
AVDH Bélyegző
Tervezett ISOPLUS vezeték
vb. védőcsatorna nyomvonalán
Meglévő, megmaradó
ISOPLUS vezeték


Jelmagyarázat:

- Meglévő gallyazandó fa
- Kivágandó fa
- Megvédendő fa



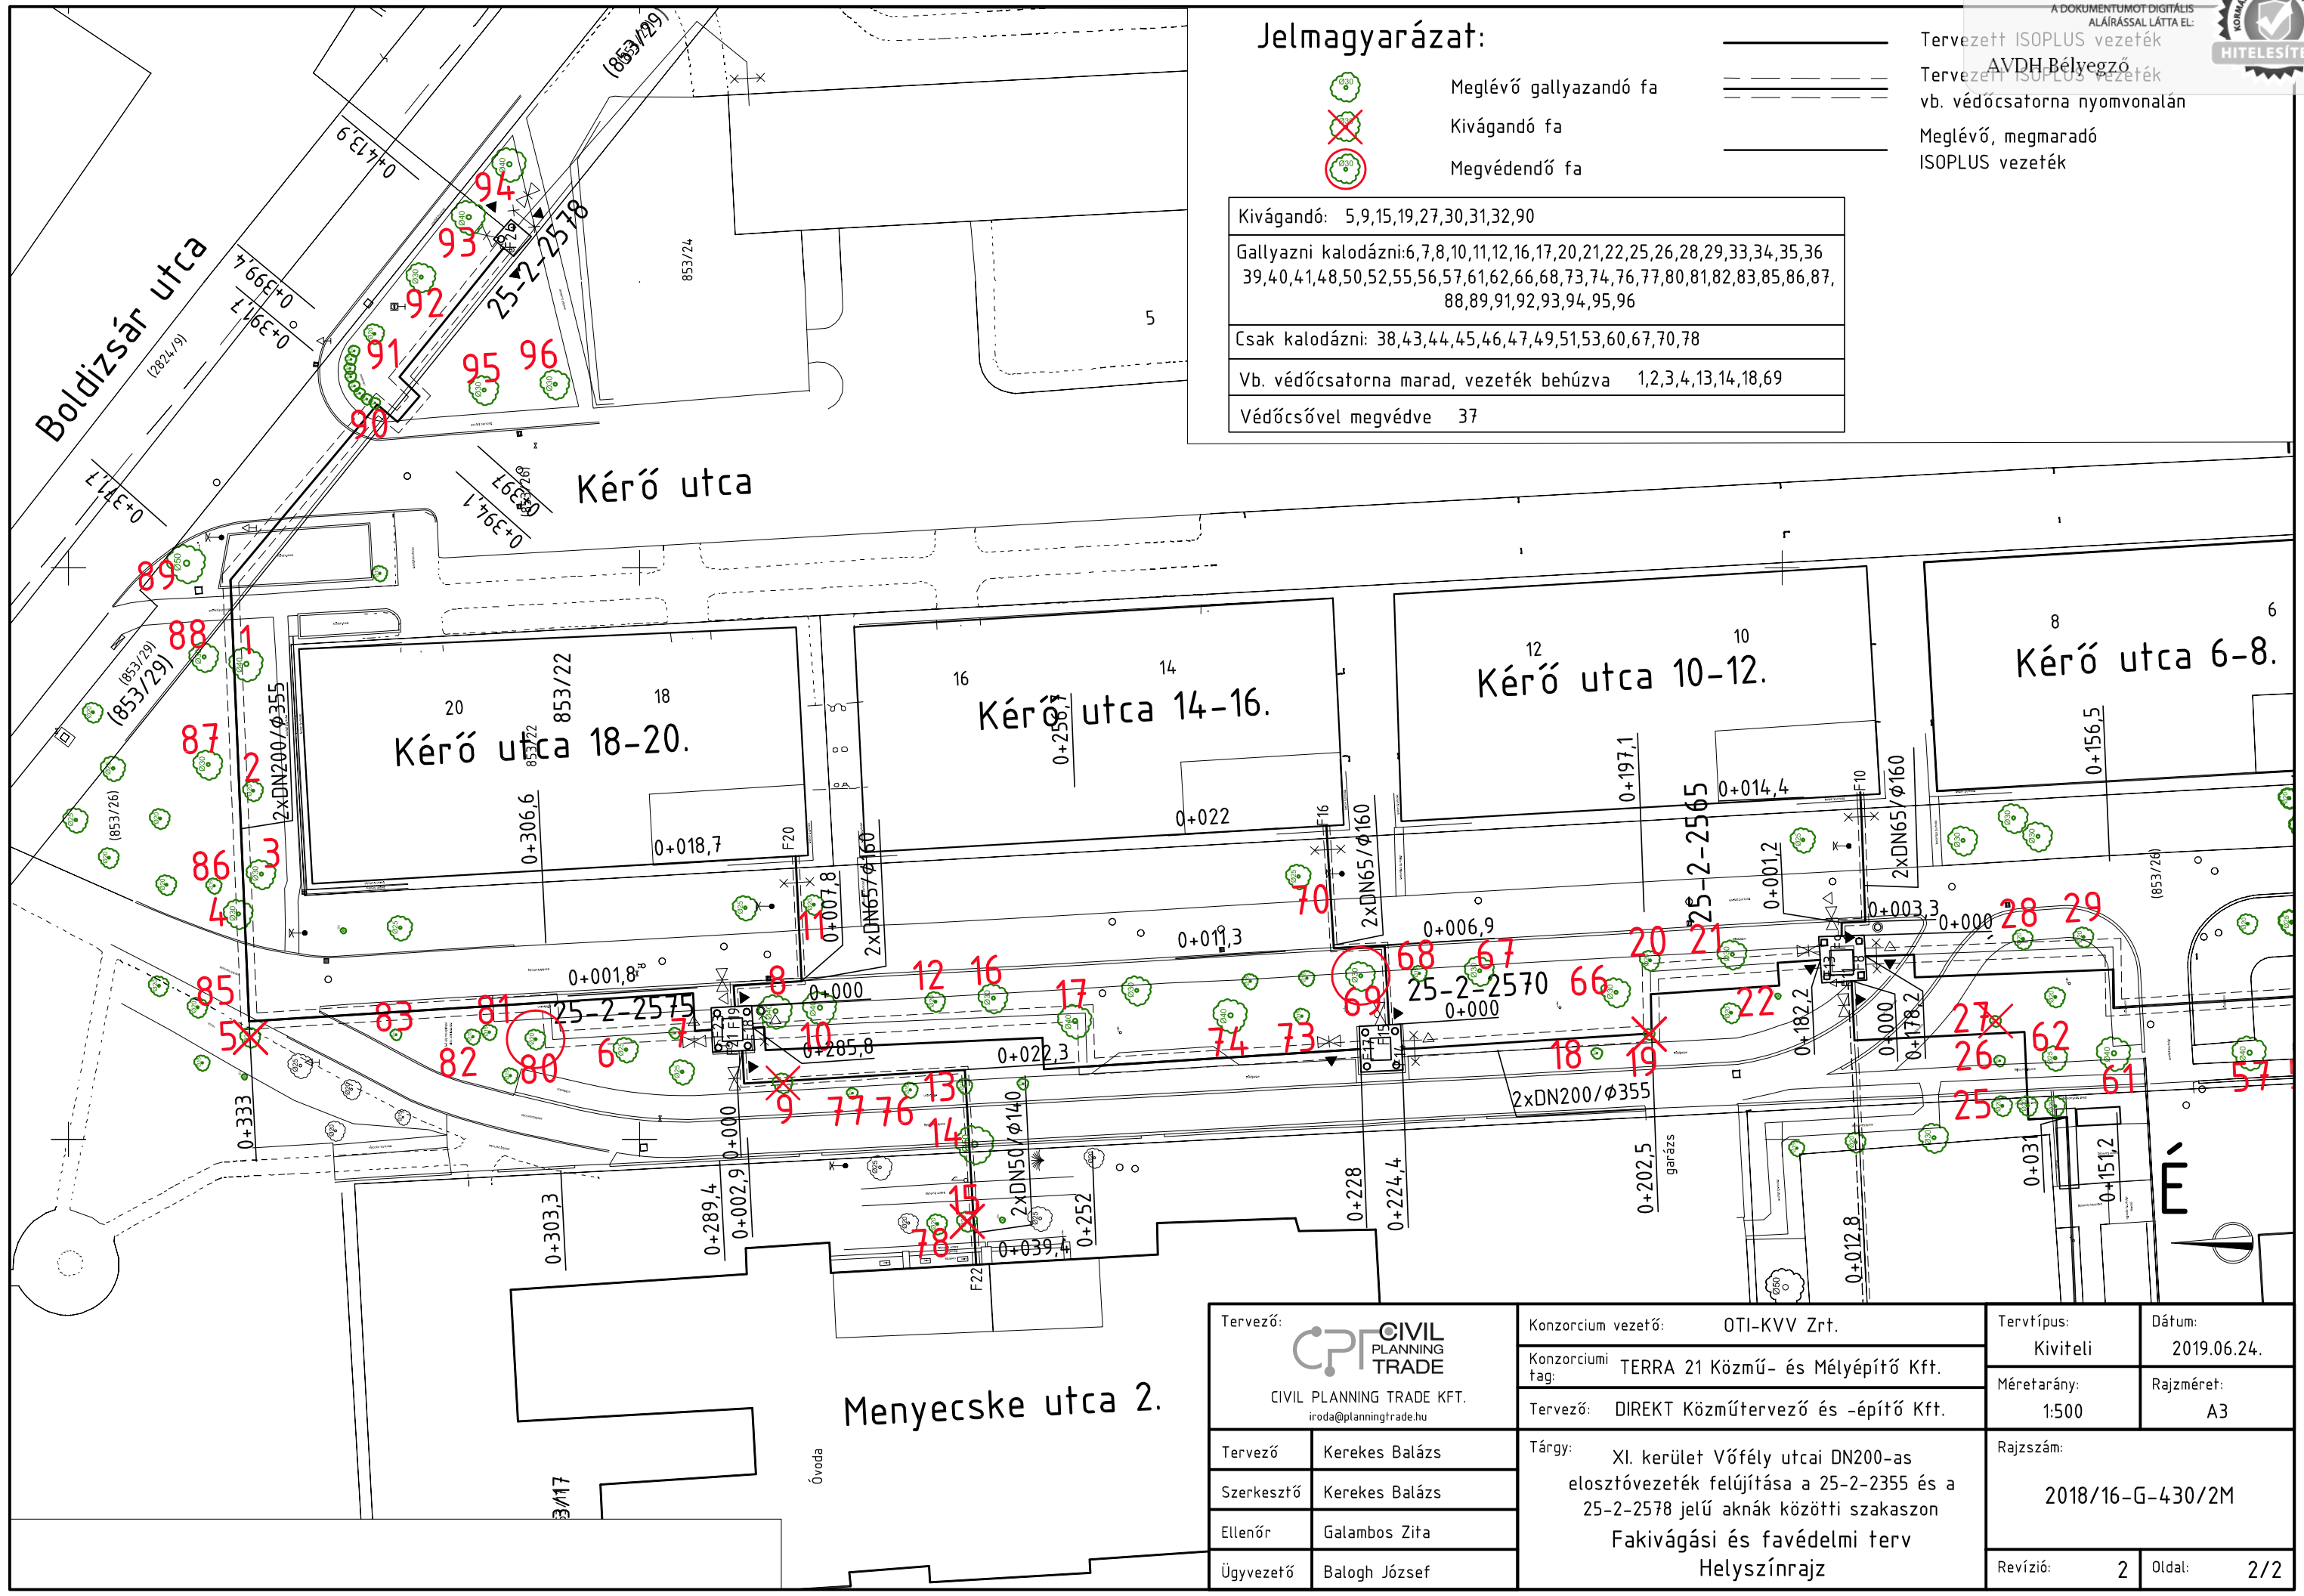

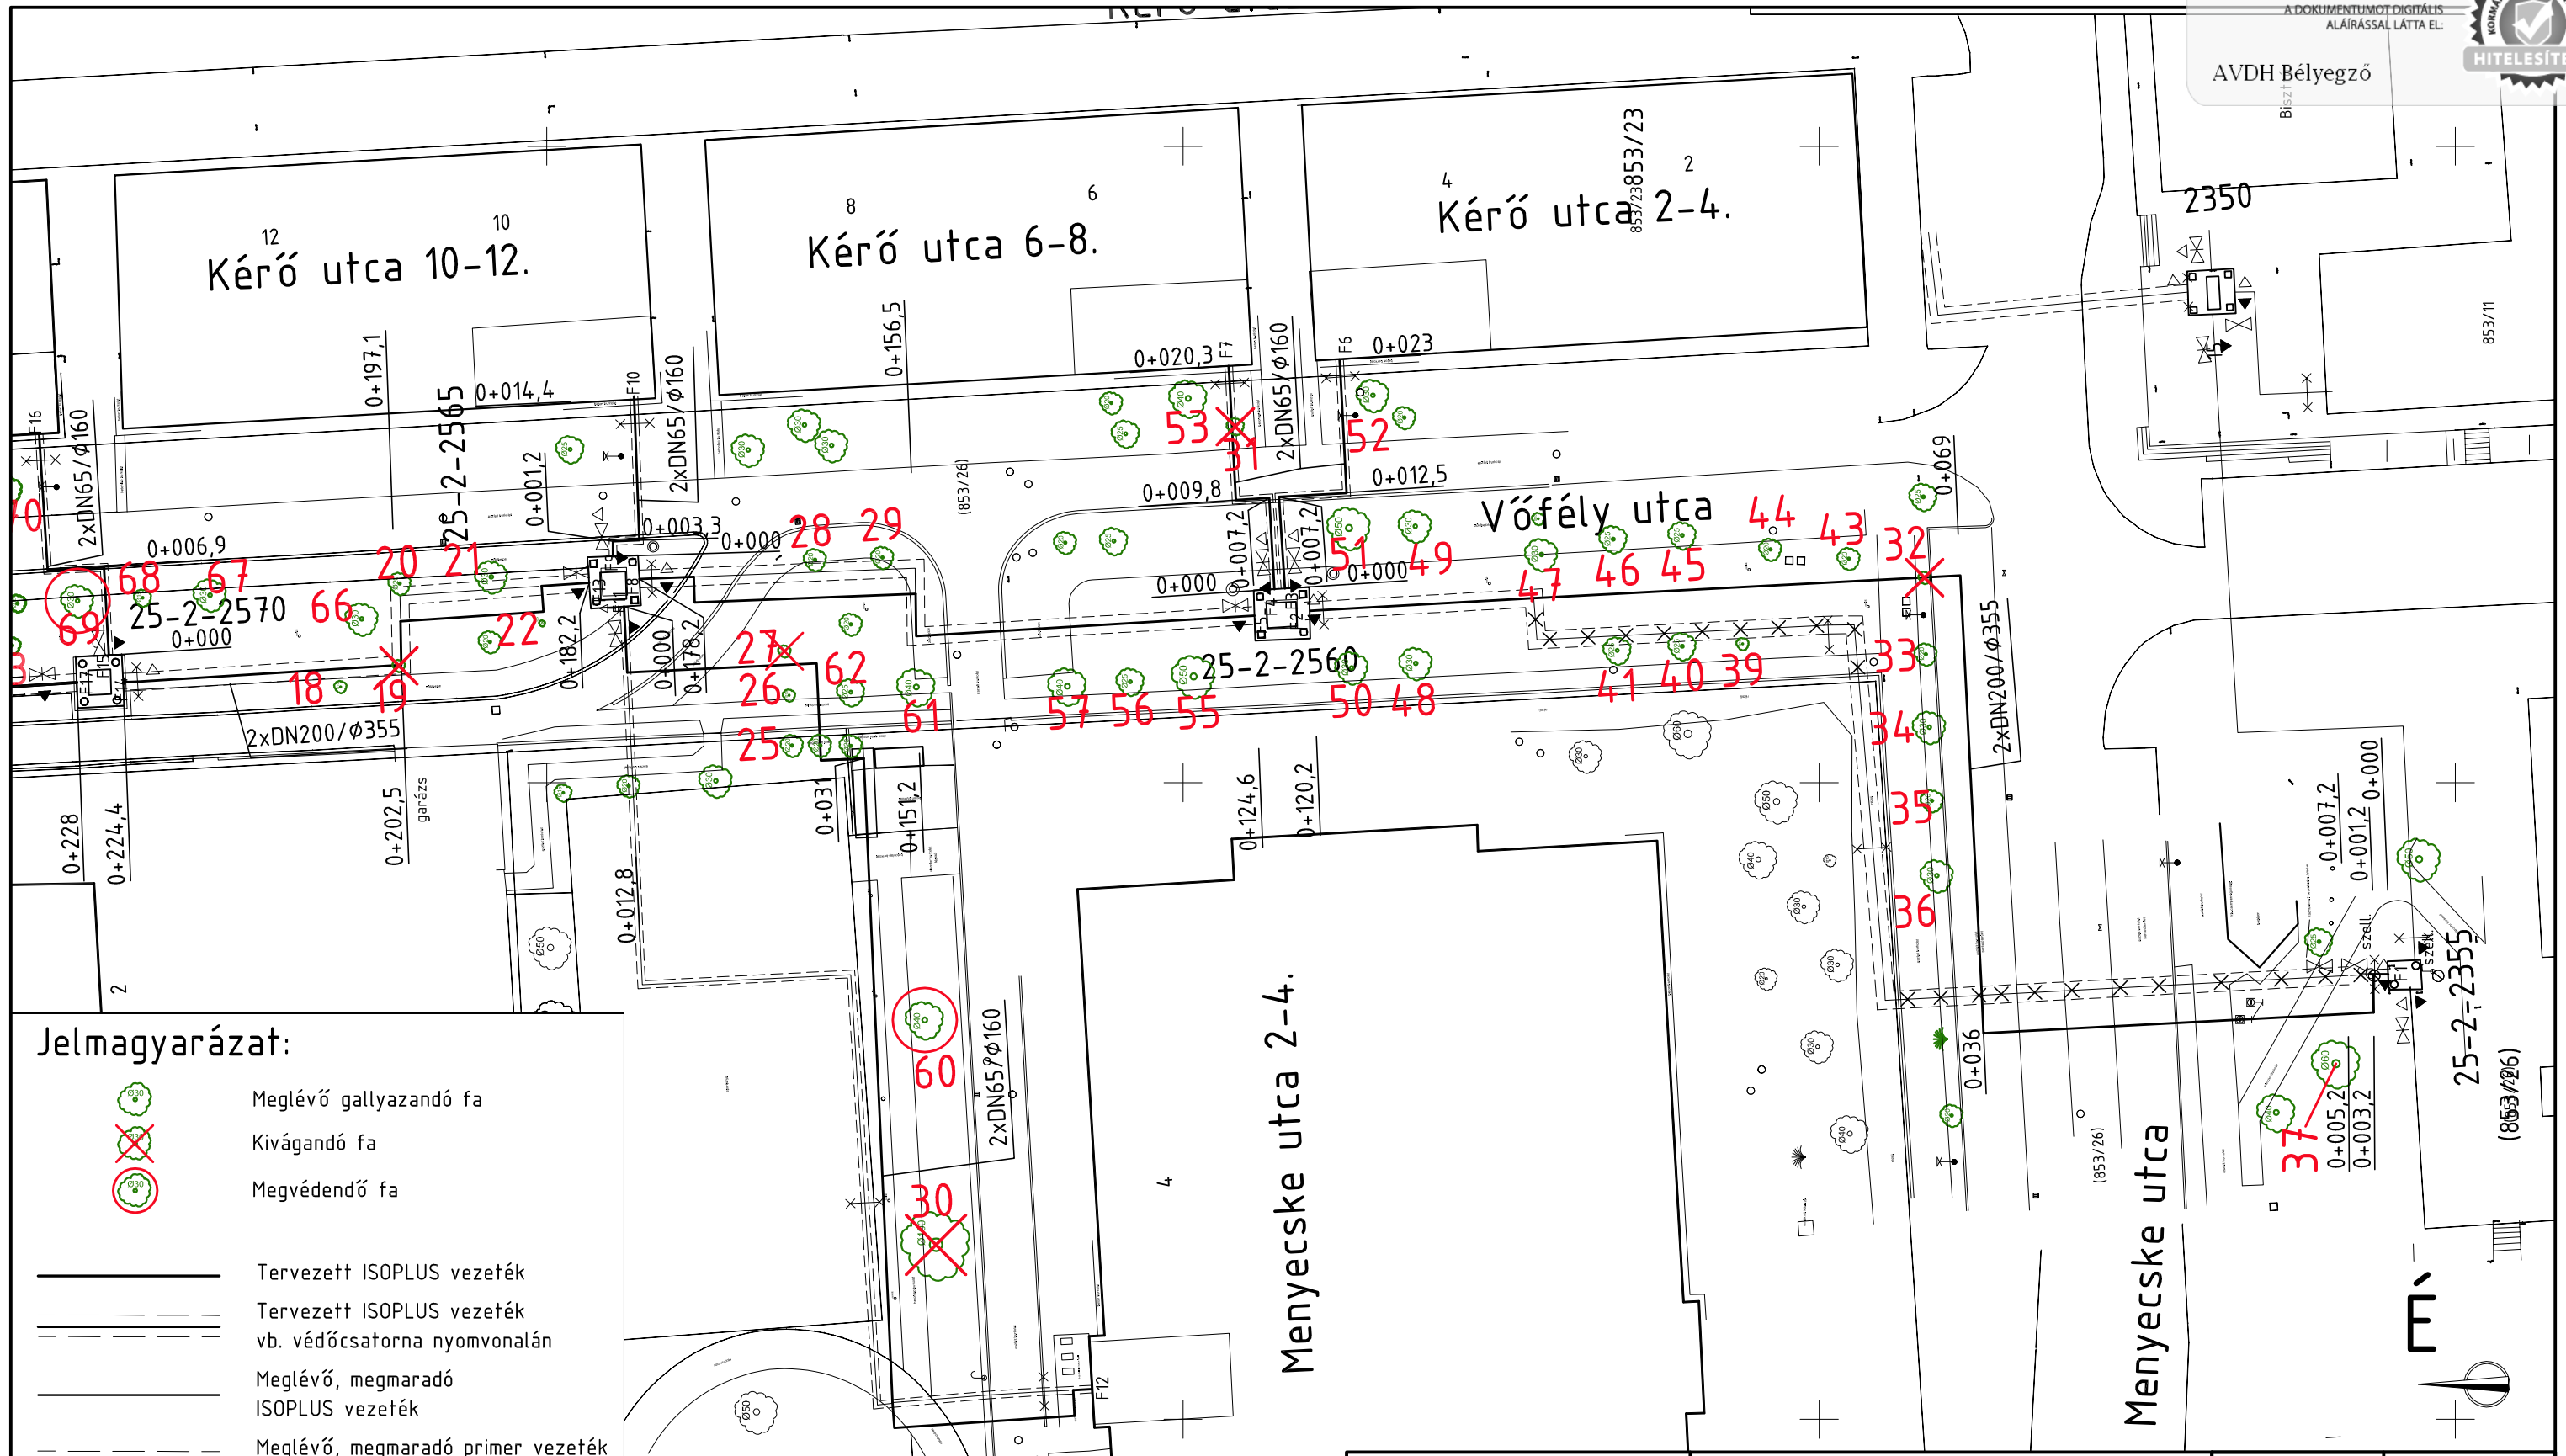


Kivágandó:	5,9,15,19,27,30,31,32,90
Gallyazni kalodázni:	6,7,8,10,11,12,16,17,20,21,22,25,26,28,29,33,34,35,36,39,40,41,48,50,52,55,56,57,61,62,66,68,73,74,76,77,80,81,82,83,85,86,87,88,89,91,92,93,94,95,96
Csak kalodázni:	38,43,44,45,46,47,49,51,53,60,67,70,78
Vb. védőcsatorna marad, vezeték behúzva	1,2,3,4,13,14,18,69
Védőcsővel megvédve	37




Tervező: CIVIL PLANNING TRADE KFT. iroda@planningtrade.hu	Konzorcium vezető:	OTI-KVV Zrt.	Tervtípus:	Kiviteli	Dátum:	2019.06.24.			
	Konzorciumi tag:	TERRA 21 Közmű- és Mélyépítő Kft.	Méretarány:	1:500	Rajzméret:	A3			
	Tervező:	DIREKT Közműtervező és -építő Kft.	Rajzszám:	2018/16-G-430/2M					
Tervező:	Kerekes Balázs	Tárgy:	XI. kerület Vőfély utcai DN200-as elosztóvezeték felújítása a 25-2-2355 és a 25-2-2578 jelű aknák közötti szakaszon Fakivágási és favédelmi terv Helyszínrajz			Revízió:	2	Oldal:	2/2
Szerkesztő:	Kerekes Balázs								
Ellenőr:	Galambos Zita								
Ügyvezető:	Balogh József								



Jelmagyarázat:

-  Meglévő gallyazandó fa
-  Kivágandó fa
-  Megvédendő fa
-  Tervezett ISOPLUS vezeték
-  Tervezett ISOPLUS vezeték vb. védőcsatorna nyomvonalán
-  Meglévő, megmaradó ISOPLUS vezeték
-  Meglévő, megmaradó primer vezeték vb. védőcsatornában

Kivágandó:	5,9,15,19,27,30,31,32,90
Gallyazni kalodázni:	6,7,8,10,11,12,16,17,20,21,22,25,26,28,29,33,34,35,36,39,40,41,48,50,52,55,56,57,61,62,66,68,73,74,76,77,80,81,82,83,85,86,87,88,89,91,92,93,94,95,96
Csak kalodázni:	38,43,44,45,46,47,49,51,53,60,67,70,78
Vb. védőcsatorna marad, vezeték behúzva	1,2,3,4,13,14,18,69
Védőcsővel megvédve	37

Tervező:  CIVIL PLANNING TRADE KFT. iroda@planningtrade.hu	Konzorcium vezető:	OTI-KVV Zrt.	Tervtípus:	Kiviteli	Dátum:	2019.06.24.
	Konzorciumi tag:	TERRA 21 Közmű- és Mélyépítő Kft.	Méretarány:	1:500	Rajzméret:	A3
	Tervező:	DIREKT Közmu-tervező és -építő Kft.	Tárgy:	XI. kerület Vőfély utcai DN200-as elosztóvezeték felújítása a 25-2-2355 és a 25-2-2578 jelű aknák közötti szakaszon Fakivágási és favédelmi terv Helyszínrajz		
Tervező	Kerekes Balázs	Rajzsám:	2018/16-G-430/2M			
Szerkesztő	Kerekes Balázs	Revízió:	2	Oldal:	1/2	
Ellenőr	Galambos Zita					
Ügyvezető	Balogh József					

Nem hiteles tulajdoni lap

Nem hiteles tulajdoni lap

Új
keresés
Vissza a
főmenübe

Nem hiteles tulajdoni lap

Budapest Főváros Kormányhivatala XI. Kerületi Hivatala
Budapest, XI., Budafoki út 59. 1519 Budapest, Pf. 415

Oldal: 1/1

Nem hiteles tulajdoni lap - Szemle másolat
Megrendelés szám: 8000004/31 7400/2019
2019.07.05

BUDAPEST XI. KER.

Szektor : 53

Belterület 853/26 helyrajzi szám

1112 BUDAPEST XI. KER. Menyecske utca. "felülvizsgálat alatt"
1112 BUDAPEST XI. KER. Koltók parkja. "felülvizsgálat alatt"
1112 BUDAPEST XI. KER. Vöfály utca. "felülvizsgálat alatt"

I. RÉSZ

1. Az ingatlan adatai:

alrészlet adatak	terület	kat. t. jöv.	alrészlet adatak
művelési ág/kivett megnevezés/	min.o	ha m2	ter. kat. jöv.
			ha m2 k fill
- Kivett közterület	0	9.0016	0.00

II. RÉSZ

1. tulajdoni hányad: 1/1

bejegyző határozat, érkezési idő: 247239/1993/XII.6./
jogcím: 1991. évi KKKIII. tv.
jogállás: tulajdonos
név: XI. KER. ÖNKORMÁNYZAT
cím: 1113 BUDAPEST XI. KER. Bocskai út 39-41.

III. RÉSZ

1. bejegyző határozat, érkezési idő: 61654/2/2010/10.02.26

Vezetékjog
az ingatlan 4115 m2 területű részére.
jogosult:
név: FŐTÁV ZRT
cím : 1116 BUDAPEST Kalotaszeg utca 31

2. bejegyző határozat, érkezési idő: 51247/2/2011/10.08.18

Vezetékjog
az ingatlan 1818 m2 nagyságú területére, (MB-82/2010).
jogosult:
név: ELMŰ HÁLÓZATI KFT.
cím : 1132 BUDAPEST XIII. KER. Váci út 72-74.

4. bejegyző határozat, érkezési idő: 48203/1/2013/12.04.23

Vezetékjog
3938 m2 területre. 7103/538/2011
jogosult:
név: ELMŰ HÁLÓZATI KFT.
cím : 1132 BUDAPEST XII. KER. Váci út 72-74.

Ez a tulajdoni lap közigazgatási hatósági eljárás céljából került kiadásra. Másra nem használható

TULAJDONI LAP VÉGE

Nem hiteles tulajdoni lap

Nem hiteles tulajdoni lap

Nem hiteles tulajdoni lap

Nem hiteles tulajdoni lap

Nem hiteles tulajdoni lap

A
megrendelés
eddig díja:
0 Ft

Súgó

Nem hiteles tulajdoni lap

Nem hiteles tulajdoni lap

Új
keresés
Vissza a
főmenübe

Nem hiteles tulajdoni lap

Budapest Főváros Kormányhivatala XI. Kerületi Hivatala
Budapest, XI., Budafoki út 59. 1519 Budapest, Pf. 415

Oldal: 1/1

Nem hiteles tulajdoni lap - Szemle másolat

Megrendelés szám: 8000004/317405/2019

2019.07.05

Szektor : 53

BUDAPEST XI. KER.

Belterület 853/17 helyrajzi szám

1110 BUDAPEST XI. KER. Balatoni út 000853/17 HRSSZ. "felülvizsgálat alatt"

I. RÉSZ

1. Az ingatlan adatai:

alrészlet adatak

művelési ág/kivett megnevezés/

m.n.o

terület

ha m2

kat.t.jöv.

k.fill

alapszám adatak

ter

kat.jöv

ha m2

k.fill

- Kivett lakóház, udvar

II. RÉSZ

0

1.1894

0.00

3. tulajdoni hányad: 1/1

bejegyző határozat, érkezési idő: 220823/1994/1994.10.20

jogcím: 1991. évi XXVIII. tv. 1. §

jogállás: tulajdonos

név: XI. KER. ÖNKORMÁNYZAT

cím: 1113 BUDAPEST XI. KER. Bocskai út 39-41.

III. RÉSZ

1. bejegyző határozat, érkezési idő: 61654/2/2010/10.02.26

Vezetékjog

az ingatlan 17 m2 területű részére.

jogosult:

név: FŐTÁV ZRT

cím : 1116 BUDAPEST Kalotaszeg utca 31

2. bejegyző határozat, érkezési idő: 51247/2/2010/10.08.18

Vezetékjog

az ingatlan 3 m2 nagyságú területére, (VMB-92/2010)

jogosult:

név: ELMŰ HÁLÓZATI KFT.

cím : 1132 BUDAPEST XIII. KER. Váci út 72-74.

3. bejegyző határozat, érkezési idő: 48205/1/2013/12.04.23

Vezetékjog

1 m2 területre. 7103/538/2011.

jogosult:

név: ELMŰ HÁLÓZATI KFT.

cím : 1132 BUDAPEST XIII. KER. Váci út 72-74.

Ez a tulajdoni lap közigazgatási hatósági eljárás céljából került kiadásra. Másra nem használható.

TULAJDONI LAP VÉGE

Nem hiteles tulajdoni lap

Nem hiteles tulajdoni lap

Nem hiteles tulajdoni lap

Nem hiteles tulajdoni lap

Nem hiteles tulajdoni lap

Nem hiteles tulajdoni lap

Nem hiteles tulajdoni lap

A
megrendelés
eddig díja:
0 Ft

Súgó.