

55875 (2019)

XIV-538 / 2019

Szabó Edit - Őrmező Ünnepe közterület használati kiegészítés

Feladó: Szebeni Dóra
 Címzett: Szabó Edit; Kádi Gergely
 Dátum: 2019. 08. 16. 11:52
 Tárgy: Őrmező Ünnepe közterület használati kiegészítés
 Másolat: Reich Nóra; Keserű András; Horváth Petra Brigitta; Antal Nikolett

Budapest Főváros XI. Kerület Újbuda
 Polgármesteri Hivatal
 Központi Iktató 5.
 Iktatószám: XIV-538-5/2019
 2019 AUG 21.

előző: melléklet: előadó:
 XIV-538-6/SZE
 2019 S

Tisztelt Közlekedési Osztály!

A KözPont Újbudai Kulturális, Pedagógiai és Média Kft. által működtetett Őrmezői Közösségi Ház 2019. szeptember 14-én 10.00-23.00 között szervezi a 19. Őrmező - Ünnepét. A rendezvény helyszíne az előző évekhez hasonlóan a XI. kerületi Költők Parkja (8000 m²). A közterület használati hozzájárulást szeptember 13. péntek 8.00 órától szeptember 15. vasárnap 12.00 óráig kértük az építési és bontási munkákra tekintettel.

Az önkormányzattal kötött közművelődési megállapodás szerint megszervezésre kerülő rendezvényen a hagyományoknak megfelelően ebben az évben is lesz büfé és kézműves vásárosok, összesen 60 m² területen. A rendezvény költségeihez mérten az ebből származó bevétel minimális, ezért kérem, hogy a díjmentes közterület-használatot biztosítani szíveskedjenek.

Szíves hozzájárulásukat előre is köszönöm!

Üdvözlettel:

Szebeni Dóra
 közművelődési vezető

KözPont Újbudai Kulturális, Pedagógiai és Média Kft.
 1113 Budapest, Zsombolyai u. 5.
 +36/30/625-9193 szebeni.dora@ujbuda.hu



Budapest Főváros XI. Kerület
Újbudai Pogármesteri Hivatal
Közlekedési Osztályára

Kádi Gergely
osztályvezető Úr
részére

Tisztelt Osztályvezető Úr!

A KözPont Újbudai Kulturális, Pedagógiai és Média Kft. által működtetett Órmezei Közösségi Ház **2019. szeptember 14-én 10.00-22.00 között szervezi a 19. Órmező Ünnepét.**

A rendezvény helyszíne az előző évekhez hasonlóan a XI. kerületi Költők Parkja. Forgalmkorlátozásra a parkoló jelzett szakaszán lesz szükség, a Budapest Közút részéről a forgalomtechnikára vonatkozó kezelői vélemény megérkezett, mely jelen levéllel egyidejűleg beadásra került.

Az Önkormányzattal megkötött közművelődési megállapodás szerint megszervezésre kerülő kulturális rendezvény 1 db 6x8m méretű fedett nagyszínpaddal, illetve rendezvénysátrakkal valósul meg, a mellékelt ábrának megfelelően. A kitelepülések elhelyezése a park területén jól megoldható, forgalmkorlátozásra a mellékelt ábrának megfelelően a parkoló egy rövid szakaszán lesz szükség. A résztvevők mindenkor várható létszáma kb. 900 fő, akik a park területén és a mellette levő sétányokon fognak elhelyezkedni.

A szerelési munkálatok kezdete:

2019. szeptember 13. péntek 08.00 órától

Bontás: 2019. szeptember 14. szombat 22.00 órától

A közterület-használat teljes időintervalluma: 2019.09.13. 08.00 óra - 2019.09.15 12.00 óra

A közterület-használati hozzájárulás iránti kérelmet a szükséges dokumentumokkal és a helyszíni vázlattal levelemhez mellékelem.

Kérem, hogy a kulturális rendezvény lebonyolításához a közterület használatát térítésmentesen engedélyezni szíveskedjék.

Budapest, 2019. július 9.

Tisztelettel:

KözPont Újbudai Kulturális,
Pedagógiai és Média Kft.
113 Budapest, Zsámbéki út 2
Cégszám: 04-09-183804
Adószám: 10767623-2-43
-3-

Antal Nikolett
ügyvezető igazgató

51223 (2019)

Budapest Főváros XI. Kerület Újbudai Polgármesteri Hivatal
Közlekedési Osztály

Kérelem leadásának helye:
1113 Bp., Zsombolyai u. 5. I/106.

XIV-538 / 2019

KÉRELEM

a Budapest Főváros XI. Kerület Újbuda Önkormányzata tulajdonában lévő közterület
használatához

Budapest Főváros XI. Kerület Újbuda Önkormányzata Polgármesteri Hivatal Központi Iktató 13.		
Iktatószám:	XIV-538-31	
2019 JÚL. 25		
Évszám:	Hónap:	Előadó:
XIV-538-21	07	Sz. E.

KÉRJÜK A NYOMTATVÁNYT OLVASHATÓAN, NYOMTATOTT BETŰVEL KITÖLENI!

A kérelmező adatai:	
Neve/cég neve: KÖZPONT ÚJBUDAI KULTURÁLIS, PEDAGÓGIAI ÉS MÉDIA KFT.	
Lakcíme/Székhelye: 1113 BUDAPEST, ZSOMBOLYAI UTCA 5.	Telefonszáma: 06-1-381-1307
Levelezési címe: UA.	E-mail címe: okh@ujbuda.hu
Magánszemély adóazonosító száma:	
Szül. helye, ideje:	Magánszemély esetén anyja neve:

Közterület-használat ideje:	
2019.... év SZEPTEMBER hónap ... 13 naptól 08:00 ÓRÁTÓL	2019.... év SZEPTEMBER hónap ... 15 napig 12:00 ÓRÁIG
A használni kívánt közterület helye: ŐRMEZŐ, CIRMOS UTCA 8. ŐRMEZEI KÖZÖSSÉGI HÁZ MÖGÖTTI CIRMOS LIGET ÉS AZ ÉPÜLET MELLETTI TERÜLET	A használni kívánt közterület nagysága: 8000 m²
A közterület-használat célja (részletesen): ŐRMEZŐ ÜNNEPE ELNEVEZÉSŰ INGYENES, KULTURÁLIS CÉLÚ, SZABADTÉRI LAKOSSÁGI RENDEZVÉNY LEBONYOLÍTÁSA	
A tevékenységre jogosító okirat/helyrajzi szám: Közművelődési megállapodás I-115-7/2018.	

Képviselőre jogosult neve: ANTAL NIKOLETT	Telefonszáma: 06-1-381-1307
Bankszámla száma: 11711041-20788575	Adószáma: 10767623-2-43
Cégjegyzékszám: 01-09-166854	
Vállalkozói igazolvány száma:	Óstermelői igazolvány száma:

Handwritten signature

TÁJÉKOZTATÁS ADTKEZELÉSRŐL:

Tájékoztatjuk, hogy jelen dokumentumban rendelkezésre bocsátott személyes adatait Budapest Főváros XI. kerület Újbuda Önkormányzata, mint adatkezelő a tulajdonában álló közterületek-használatára vonatkozó szabályok és díjak megállapításához kapcsolódó eljárás során, közhatalmi jogosítványainak végrehajtása céljából, döntése megalapozásához, és iratkezeléséhez kapcsolódó jogszabályi kötelezettségeinek teljesítéséhez, a feltétlenül szükséges mértékben, és ideig kezeli. Az Ön személyes adatai az eljárás során továbbításra kerülhetnek a Gazdasági Bizottság vagy a Képviselő-testület részére az előterjesztés mellékletként, és mint a döntést megalapozó dokumentum, a határozattal együtt publikussá válnak. Az Ön személyes adatainak kezelése és továbbítása a 28/2015. (IV.29.) XI.ÖK számú rendeletben foglaltak szerint, megőrzése a 78/2012. (XII.28.) BM rendelet értelmében történik.

A KÉRELMEZŐ TUDOMÁSUL VESZI, HOGY:

1. A közterületek használatáról és rendjéről szóló 28/2015. (IV. 29.) XI.ÖK rendelet (a továbbiakban: Közterület rendelet) 5. § (1) bekezdése szerint a közterület rendeltetésétől eltérő használatához Újbuda Önkormányzata, mint tulajdonos hozzájárulása, és a tulajdonosi hozzájárulást is tartalmazó írásbeli szerződés megkötése szükséges.
2. A Közterület rendelet 22. § (1) bekezdése szerint a közterület-használati hozzájárulás jogosultja az Újbuda Önkormányzata tulajdonában lévő közterület használatáért közterület-használati díjat köteles fizetni.
3. A Közterület rendelet 22. § (3) bekezdése szerint a díjat a közterület tényleges használatára és a közterületen elhelyezett létesítmény tényleges üzemeltetésére tekintet nélkül a közterület-használati hozzájárulásban rögzített időtartamra és módon Újbuda Önkormányzata számlájára előre kell megfizetni.
4. A Közterület rendelet 11. § (3) bekezdése szerint amennyiben a kedvezményezett a közterület-használatra vonatkozó szerződést a tulajdonosi hozzájárulás megadásának közlésétől számított 30 napon belül, vagy hatósági engedélyhez kötött tevékenység, továbbá településképi bejelentési kötelezettség esetén 120 napon belül nem köti meg, úgy a tulajdonosi hozzájárulás érvényét veszti.
5. A Közterület rendelet 24. § (1) bekezdése szerint, aki közterületet hozzájárulás nélkül, vagy a hozzájárulástól eltérő módon, különösen a hozzájárulásban rögzített céltól vagy tevékenységtől eltérő más tevékenység kifejtésére, vagy a hozzájárulásban meghatározott mértéket meghaladó alapterületben használ, köteles Újbuda Önkormányzata vagy megbízottja felhívására a jogellenes közterület-használatot haladéktalanul megszüntetni, továbbá kártalanítás nélkül köteles a közterület eredeti állapotának helyreállítására. E kötelezettség elmulasztása esetén Újbuda Önkormányzata az eredeti állapot helyreállítását a kötelezettséget elmulasztó költségére elvégeztetheti, amennyiben a helyreállításra vonatkozó felhívásnak az érintett 8 napon belül nem tesz eleget.
6. A Közterület rendelet 24. § (4) bekezdése szerint a közterület hozzájárulás nélküli, vagy a hozzájárulásban foglaltaktól eltérően történő használata esetében – a ténylegesen használt időtartamra és területre – az e rendelet szerinti közterület-használati díj háromszorosa is megállapítható.
7. A Közterület rendelet 8. § (3) bekezdése szerint a közterület-használati hozzájárulás nem pótolja a jogszabályokban előírt egyén (pl. építésügyi, településképi, egészségügyi, rendészeti stb.) hatósági, szakhatósági engedélyek, hozzájárulások, vélemények, nyilatkozatok beszerzését.
8. A kérelem benyújtása nem jogosítja fel a közterület használatára, és aki a közterületet hozzájárulás nélkül használ, az a közösségi együttélés alapvető szabályairól és ezek elmulasztásának jogkövetkezményeiről szóló 2/2013. (I.29.) XI. ÖK rendelet alapján pénzbírsággal sújtható.
9. A közterületen csak a kereskedelmi tevékenységek végzésének feltételeiről szóló 210/2009. (IX.29.) Korm. rendelet 5. mellékletében meghatározott termékek árusíthatók.

MEGJEGYZÉS

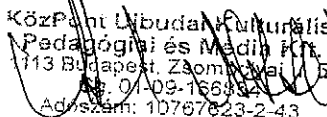
A kérelemhez az igénylőnek az alábbiakat kell csatolni:

1. A közterületen folytatni kívánt tevékenység gyakorlására jogosító okirat (vállalkozói engedély, cégbíróági bejegyzés, cégkivonat, aláírási címpéldány, működési engedély stb.) egyszerű másolatát, illetve szükség szerint két tanú aláírásával ellátott meghatalmazást.
2. Az igényelt területre vonatkozó helyszínt ábrázoló vázlatot, amelyen szerepelnie kell a környező utcáknak. Ebbe be kell rajzolni az igényelt területet a szükséges méretekkel úgy, hogy annak nagysága, elhelyezkedése egyértelműen megállapítható legyen.

Figyelmeztetés: A Közlekedési Osztály hiánypótlásra szólítja fel a kérelmezőt, amennyiben a kérelem nem tartalmazza az összes szükséges adatot és mellékletet.

3. Az igényelt területre vonatkozó ideiglenes forgalomtechnikai engedélyt és a helyszínt ábrázoló forgalomtechnikai vázrajzot (amennyiben a gépjárműforgalmat érinti, illetve ha a járdán a zöldterületig 1,5 m-nél keskenyebb sáv marad a gyalogosforgalomnak), amely beszerezhető a Budapesti Közlekedési Központnál.
4. A vázrajzot a hozzájárulás céljából jóvá kell hagyatni a XI. ker. Rendőrkapitányságnál (Bp. XI. Bocskai út 90.)
5. Az elhelyezni kívánt létesítmény, berendezés, műszaki terveit, leírását, (esetleg fotóját), valamint a rögzítésre vonatkozó elhelyezési tervdokumentációt.
6. A korábban kiadott közterület-használati hozzájárulások egyszerű másolatát.
7. Díjmentesség évente egyszeri alkalommal való igénybeviteléhez (konténer alapterület, deponálás esetében) az ingatlan, lakás helyrajzi számát vagy a díjmentességre való jogosultság igazolására szolgáló irat fénymásolatát.
8. Meglévő létesítményre vonatkozó közterület-használati hozzájárulás meghosszabbítása esetén - városképvédelmi szempontok figyelembevétele miatt - fotót. Pavilon, vendéglátó ipari terasz és árusításra szolgáló ideiglenes állvány, szerkezet elhelyezése céljából, valamint mozgólótra kért hozzájárulás esetén látvány-és berendezési tervet, feltüntetve az anyag és színhasználatot.
9. A kérelmező által folytatni kívánt tevékenységben közreműködők (rész vevők) nevét és lakcímét.
10. A településképi bejelentési eljárásról szóló rendeletben meghatározott esetekben igazolást a Polgármesteri Hivatal Főépítészeti Irodájától.
11. Települési szilárd hulladék képződésével járó közterület-használat esetén annak igazolását, hogy a kérelmező a települési szilárd hulladékkal kapcsolatos közszolgáltatást – annak teljesítésére jogosult szolgáltató útján – igénybe veszi.

Budapest, 2019.....július.....hó ...9.....nap


 Központ Budapesti Kulturális
 Pedagógiai és Média Kft.
 113 Budapest, Zsombolyai út 5
 Tel.: 01-09-166332
 Adószám: 10767023-2-43

.....
 kérelmező aláírása (bélyegzővel)

elmezett: **Központ Újbudai Kulturális Pedagógiai és Média Kft**
 cím: 1115 Budapest
Zsombolyai u. 5

nyilv. szám: 19US5099
 iktatószám: 46 / 006321-0002 / 2019
 tárgy: 11. kerület Költők parkja

üggyintéző: Somogyvári Kristóf

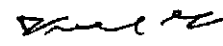
A Társaságunkhoz érkezett „Budapest XI., Költők parkja, Őrmező ünnepe lakossági rendezvény” tárgyú kérelemre, amelynek tervezett időpontja 2018. szeptember 13-15. forgalomtechnikai kezelői véleményünket az alábbi feltételekkel adjuk meg.

- Véleményünk a mellékelt helyszínrajzra vonatkozik, a közterület elfoglalására nem jogosít!
- Tárgyi közterület-használati kérelmet a tulajdonos XI., kerületi Önkormányzattal szükséges egyeztetni, a közterület-használati engedélyt az Önkormányzattól meg kell kérni.
- A parkolóhelyek kiürítése érdekében indokolt a rendezvény előtt legalább 72 órával mobil „Megállni tilos” (*-gal jelölt táblák) jelzőtáblák kihelyezése, az elkerítendő parkolóhelyek hosszára vonatkozóan a pontos időtartam és időpont megjelölésével.
- A lezárás során a helyszínrajzra piros színnel jelzett jelzőtáblákat kell kihelyezni. A jelzőtáblák kihelyezését a rendezvényt szervezőknek kell biztosítani.
- A megkülönböztető fény-, és hangjelzést használó járművek közlekedését biztosítani kell.
- A közterület-használat után az eredeti forgalmi rendet haladéktalanul helyre kell állítani a kihelyezett jelzőtáblák eltávolításával. A közterületet szennyeződésektől, hulladékoktól megtisztított állapotban kell visszaadni a forgalomnak. A biztonságos közlekedést akadályozó tárgyak nem maradhatnak a közterületen.
- A jóváhagyott közterület-használati kérelmetől eltérni csak Társaságunkkal egyeztetett módon lehet. A tervtől eltérő munkavégzés, vagy feltételeink be nem tartása esetén véleményünk érvényét veszti.

Forgalomtechnikai kezelői véleményünk 6 hónapig, vagy az ebben a 6 hónapban kérelmezett érvényes munkakezdési engedélyben meghatározott időszak végéig érvényes. A véleményünkben megállapított feltételekkel szemben kérelemmel Budapest Főváros Kormányhivatala III. kerületi Hivatal Közlekedésfelügyeleti Főosztály Ütgyi Osztályhoz lehet fordulni.

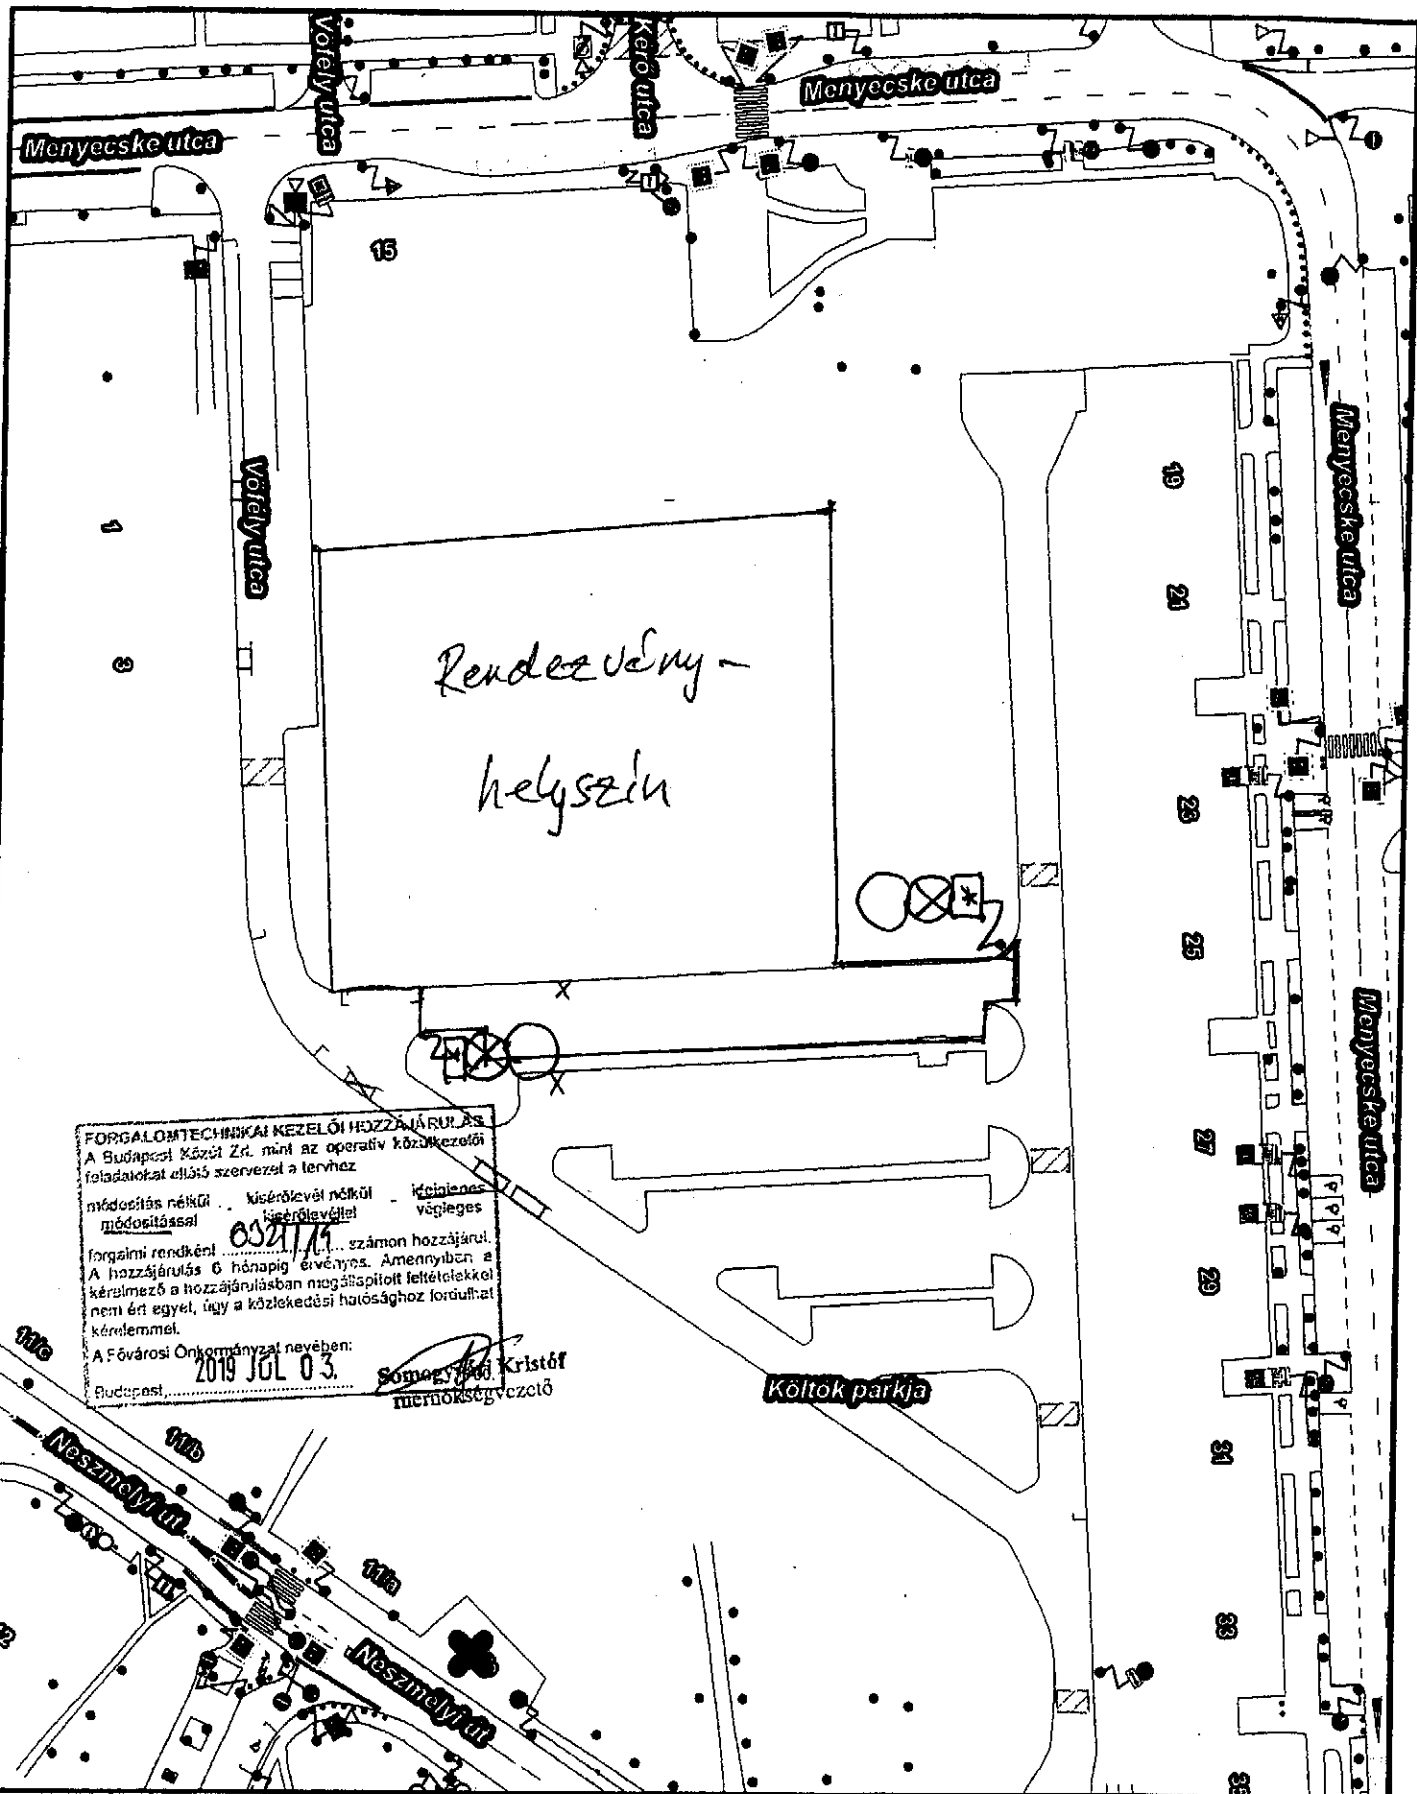
Forgalomtechnikai kezelői véleményünket a Magyarország helyi önkormányzatairól szóló 2011. évi CLXXXIX. törvény 23. § (4) bekezdés 1. pontja, a közúti közlekedésről szóló 1988. évi I. törvény 33. és 34. §-ai, az utak forgalomszabályozásáról és a közúti jelzések elhelyezéséről szóló 20/1984. (XII.21.) KM rendelet 2. §-a, valamint a fővárosi helyi közutak kezelésének és üzemeltetésének szakmai szabályairól, továbbá az útpítések, a közterületet érintő közmű-, vasút- és egyéb építések és az útburkolatbontások szabályozásáról szóló 34/2008. (VII. 15.) Főv. Kgy. rendelet alapján, mint operatív kezelői feladatokat ellátó szervezet adtuk ki.

Budapest, 2019. július 3.


 /:Kristók János/
 forgalomszervezési
 osztályvezető


 /: Somogyvári Kristóf:/
 mérnökségvezető

Cím



FORGALOMTECHNIKAI KEZELŐI HOZZÁJÁRULÁS
 A Budapesti Közút Zrt. mint az operatív közúkezelési feladatokat ellátó szervezet a tervhez módosítás nélkül... kísérővel nélkül... ideiglenes végleges módosítással... kiegészítéssel...
 forgalmi rendként... számon hozzájárul.
 A hozzájárulás 6 hónapig érvényes. Amennyiben a kérelmező a hozzájárulásban megállapított feltételekkel nem ért egyet, úgy a közlekedési hatósághoz fordulhat kérelemmel.
 A Fővárosi Önkormányzat nevében:
 Budapest, 2019. JÚL. 03. *Somogyi Péter* Kristóf
 műnökségvezető



FÖLDÜGY

BUDAPEST KÖZÚT

Készítette: Dániel Mónika (Budapest Közút)

1:1 000

A térkép tájékoztató jellegű, másolata semmilyen hivatalos eljárásban nem használható fel! Az ingatlanok közhiteles adatait a földhivatalok szolgáltatják.
 Engedélyszám: FF/232/1/2015

