

ERK19/59678(2019)
UKT. XII - 8

Kérelem

Címzett:

Budapest Főváros XI. kerület Újbuda Önkormányzat
Vagyongazdálkodási Osztály
Szentváry-Lukács Györgyné
osztályvezető 2019.09.06.
1113 Zsombolyai u. 5. II. em.204.

Tisztelt Szentváry-Lukács Györgyné!

Alulírott Müller Zoltánné (Születési név: [REDACTED] Lakcíme: [REDACTED]
[REDACTED] Születési helye, év, hó, nap: [REDACTED]
[REDACTED] Anyja neve: [REDACTED]) az alábbi kérelemmel fordulok önhöz:

A rendezési terv előírja, hogy a 1610/6-os hrsz. telekhez az utcából 17 m² megvásárlása szükséges. Erre igazából nem lenne szükségünk, kizárólag azért kérjük ennek eladását, hogy a kerítés vonalak ki legyenek igazítva. Megjegyezném, hogy eddigiek során már a telkek utcai rendezéséhez már több mint 1000 m²-t ingyen átadtunk az önkormányzat részére. Kérnénk, hogy ezt a 17 m²-t lehetőség szerint ingyen adják át részünkre, mivel erre nem lenne szükségünk, a tervezett épület ennek a többlet beépíthetőségét nem vette figyelembe. Kérnénk mielőbbi választ, mivel így is késedelemben vagyunk az építési engedély megszerzésében és az építkezésben is. Mellékletben csatolom kérelemhez tartozó változási vázrajzot.

Budapest, 2019.09.04

Üdvözlettel,



Müller Zoltánné

Budapest Főváros XI. Kerület Újbuda Polgármesteri Hivatal Központi Iktató 5.		
Iktatószám: XI-461/2019		
2019. SZEPTEMBER 6.		
előszám:	melléklet:	előadó:
	db	Sz. Gy.

Geo-Fok Bt

Bp. 1222. Kiserdő u. 8.

Msz: 19-08-13

Adatszolg. ikt.sz.: 7206/ 3830 /2019

VÁLTOZÁSI VÁZRAJZ


a (1610/5), 1610/6 helyrajzi számú földrészletek határrendezéséről

Méretarány: 1:1000

Bp. XI. kerület

beltérület

T-101211

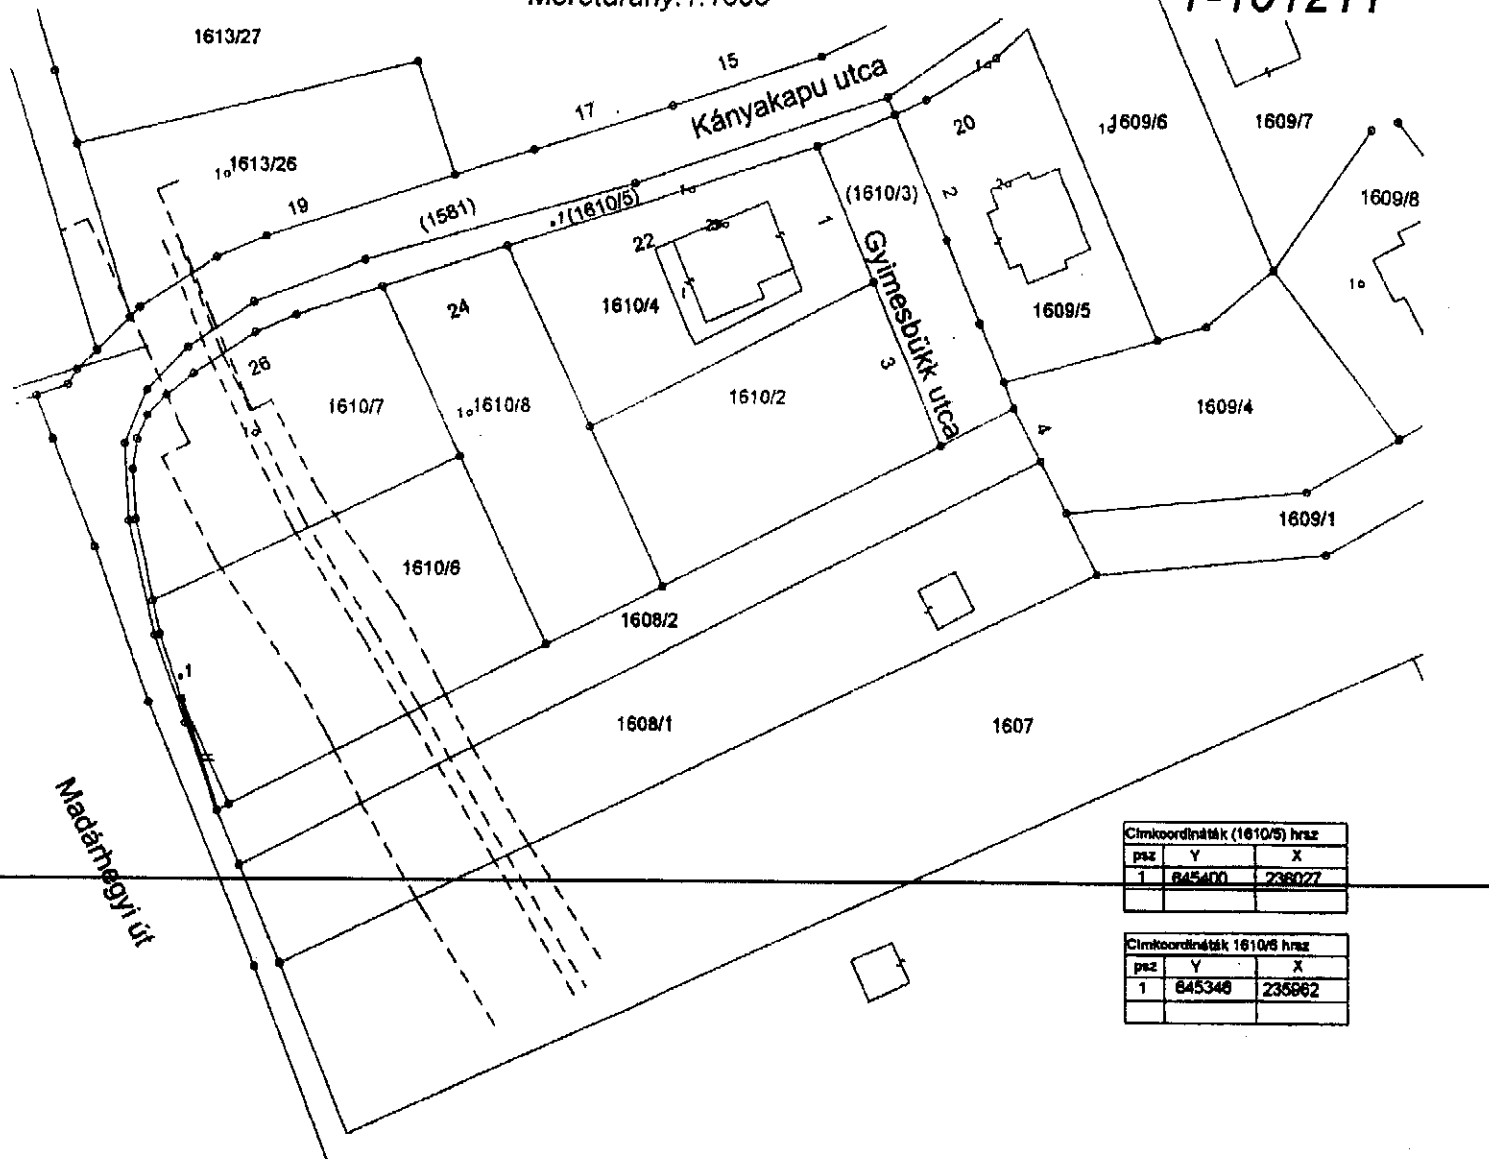

Cimkoordináták (1610/5) hrsz		
psz	Y	X
1	845400	236027

Cimkoordináták 1610/6 hrsz		
psz	Y	X
1	845346	235662

A vázrajz méretek levételére nem alkalmas

Változás előtti állapot						Változás utáni állapot						Megjegyzés		
Hrsz	Alrészlet		Min. o.	Terület ha. m ²	Ak	Hrsz	jel	Alrészlet		Min. o.	Terület ha. m ²		Ak	Szolgalmi és egyéb jogok
	jel	műv. ág						műv. ág						
1	2	3	4	5	6	7	8	9	10	11	12	13	14	
(1610/5)		kivett, közút		0.0477		(1610/5)		kivett, közút		0.0460		Bányászati jog Főv. Gázmű, Bányászati jog, használati jog FGSZ ZRT. ELMŰ 291 m ² 7103/84/2011		
1610/6		kivett, beépítetlen ter.		0.1541		1610/6		kivett, beépítetlen ter.		0.1558		Bányászati jog Főv. Gázmű, Bányászati jog, használati jog FGSZ ZRT.		
Összesen:				0.2018						0.2018				

A feltehetően rendezés adatainak megfelelően történt:

A helyrajzszámok és a területszámítás helyes. Ez a záradék a kéresekül számítot egy évig hatályos.

Készült: Budapest 2019.08.15.

Budapest, 2019.hó.....nap

Készítő, minősítő:

P.H. Záradékoló:

Szabó Gábor

Ing. rend. min. sz.:
Földmérő ig. sz.:
MMK:

1095/1990
6588
GD-T 01-8924

Geo-Fok Bt.
Szabó Gábor
Tel: 06-21-9819-908
Bp. 1222. Kiserdő u. 8.

Ing. rend. min. sz.: