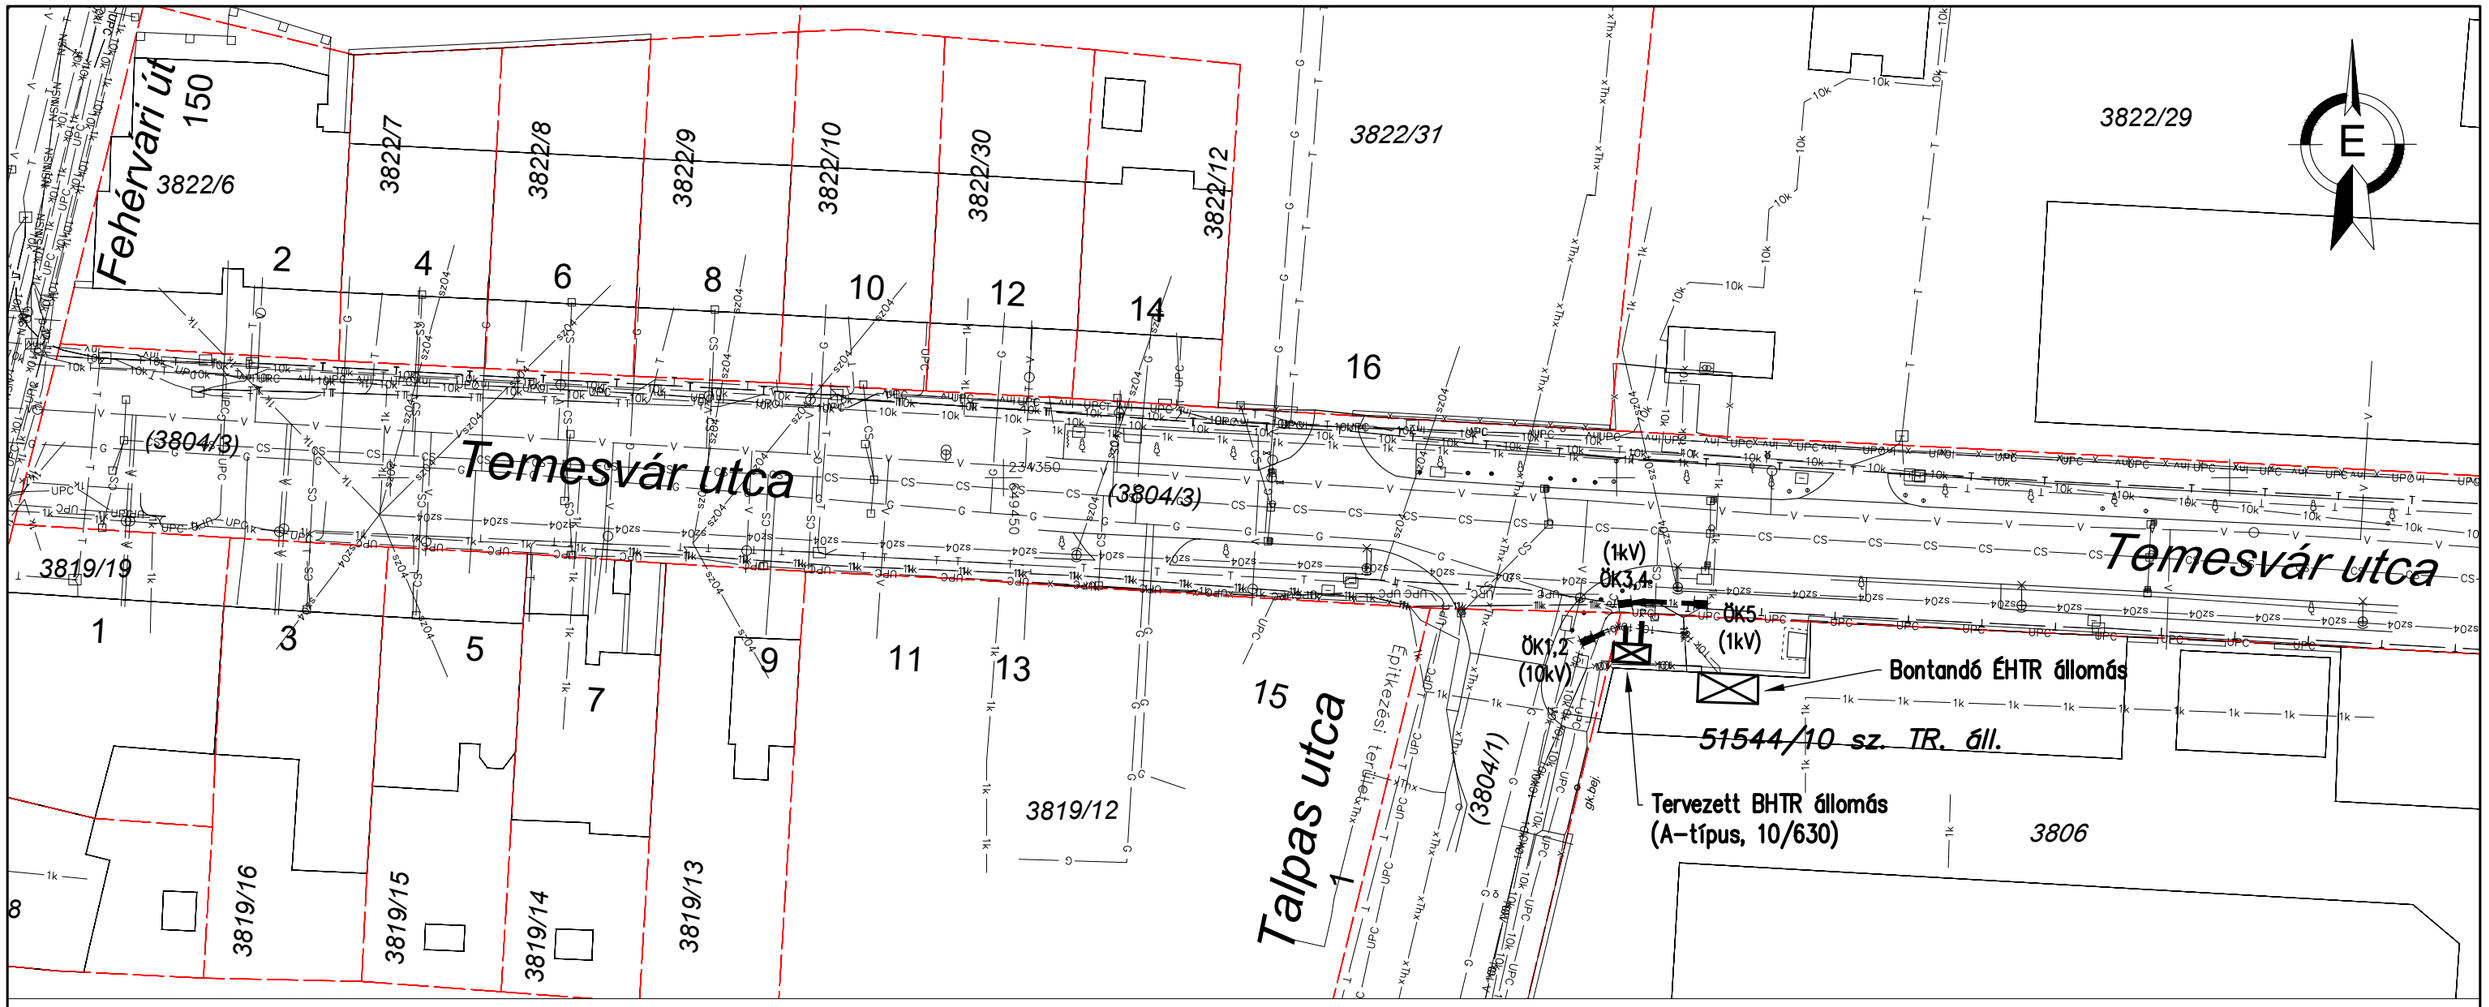

A közművek rajzon feltüntetett helyzete tájékoztató jellegű.
Pontos helyüket (kézi erős) kutató árok ásással kell meghatározni!

JELMAGYARÁZAT

Tervezett

10k	NA2XS2Y 3x1x240 mm² 10 kV-os földkábel
1k	NAYY-J 4x240 mm² 1kV-os földkábel
⊠	Telepített betonházas transzformátor állomás
ök	Hörezsugorodó összekötő

Meglévő

10k	10kV-os földkábel
1k	1kV-os földkábel
sz04	0,4 kV-os szigetelt szabadvezeték
⊕	Faoszlop
×—	Közvilágítási lámpatest
G	Gázvezeték
V	Vízvezeték
CS	Csatorna vezeték
xThx	Távhő vezeték (holt)
T	Tcom távközlési alépítmény
UPC	UPC távközlési alépítmény
Inv	Invitel távközlési alépítmény
X X	kerítés

Megjegyzés:

1. Érintésvédelem: 0,4 kV-on: NULLÁZÁS (TN Rendszer)
   10 kV-on: VÉDŐFÖLDELÉS (IT Rendszer)
2. A tervezett földkábelt út-, közmükeresztezésnél és gépkocsi behajtónál müanyag védőcsőbe kell helyezni.
3. A rajzon szereplő egyes jelkulcsok rajztechnikai okok miatt nem méretarányosak!
4. A tervezett földkábel nyomvonalában csak kézi földmunka végezhető!
5. A méretvonal melletti jelölés az érintett burkolati viszonyokat jelöli (jelöletlen esetben föld) a-aszfalt, b-beton, v-viacolor,díszkö, gyr-gyeprács

Megbízó: ELMŰ Hálózati Kft.		Sepland: EB-25315	Terv fajta: KIVITELI TERV
Munka helye: Budapest, XI. ker. Temesvár utca	Lépték: 1:500	Nyomv.hossz:	20kV: 0,4m 1kV: 0,5m
Rajz megnevezése: Telepített transzformátor állomás létesítése NYOMVONALRAJZ		Dátum: 2019.09.	Terv szám: 41/19

DEVELOP INVEST
Technical Consulting Kft.
1133 Budapest, Vág u. 5.
Tel.: 06-70-3100-901
Tel./Fax: 06-1-340-2278

Vezető tervező: Dobos Attila
01-5106
dobos@develop-invest.hu

Tervező: Gonda Balázs
13-11668
gonda@develop-invest.hu

Rajz szám: 41.19.1