



# VÍZBEKÖTÉSI ENGEDÉLYEZÉSI ÉS KIVITELI TERV

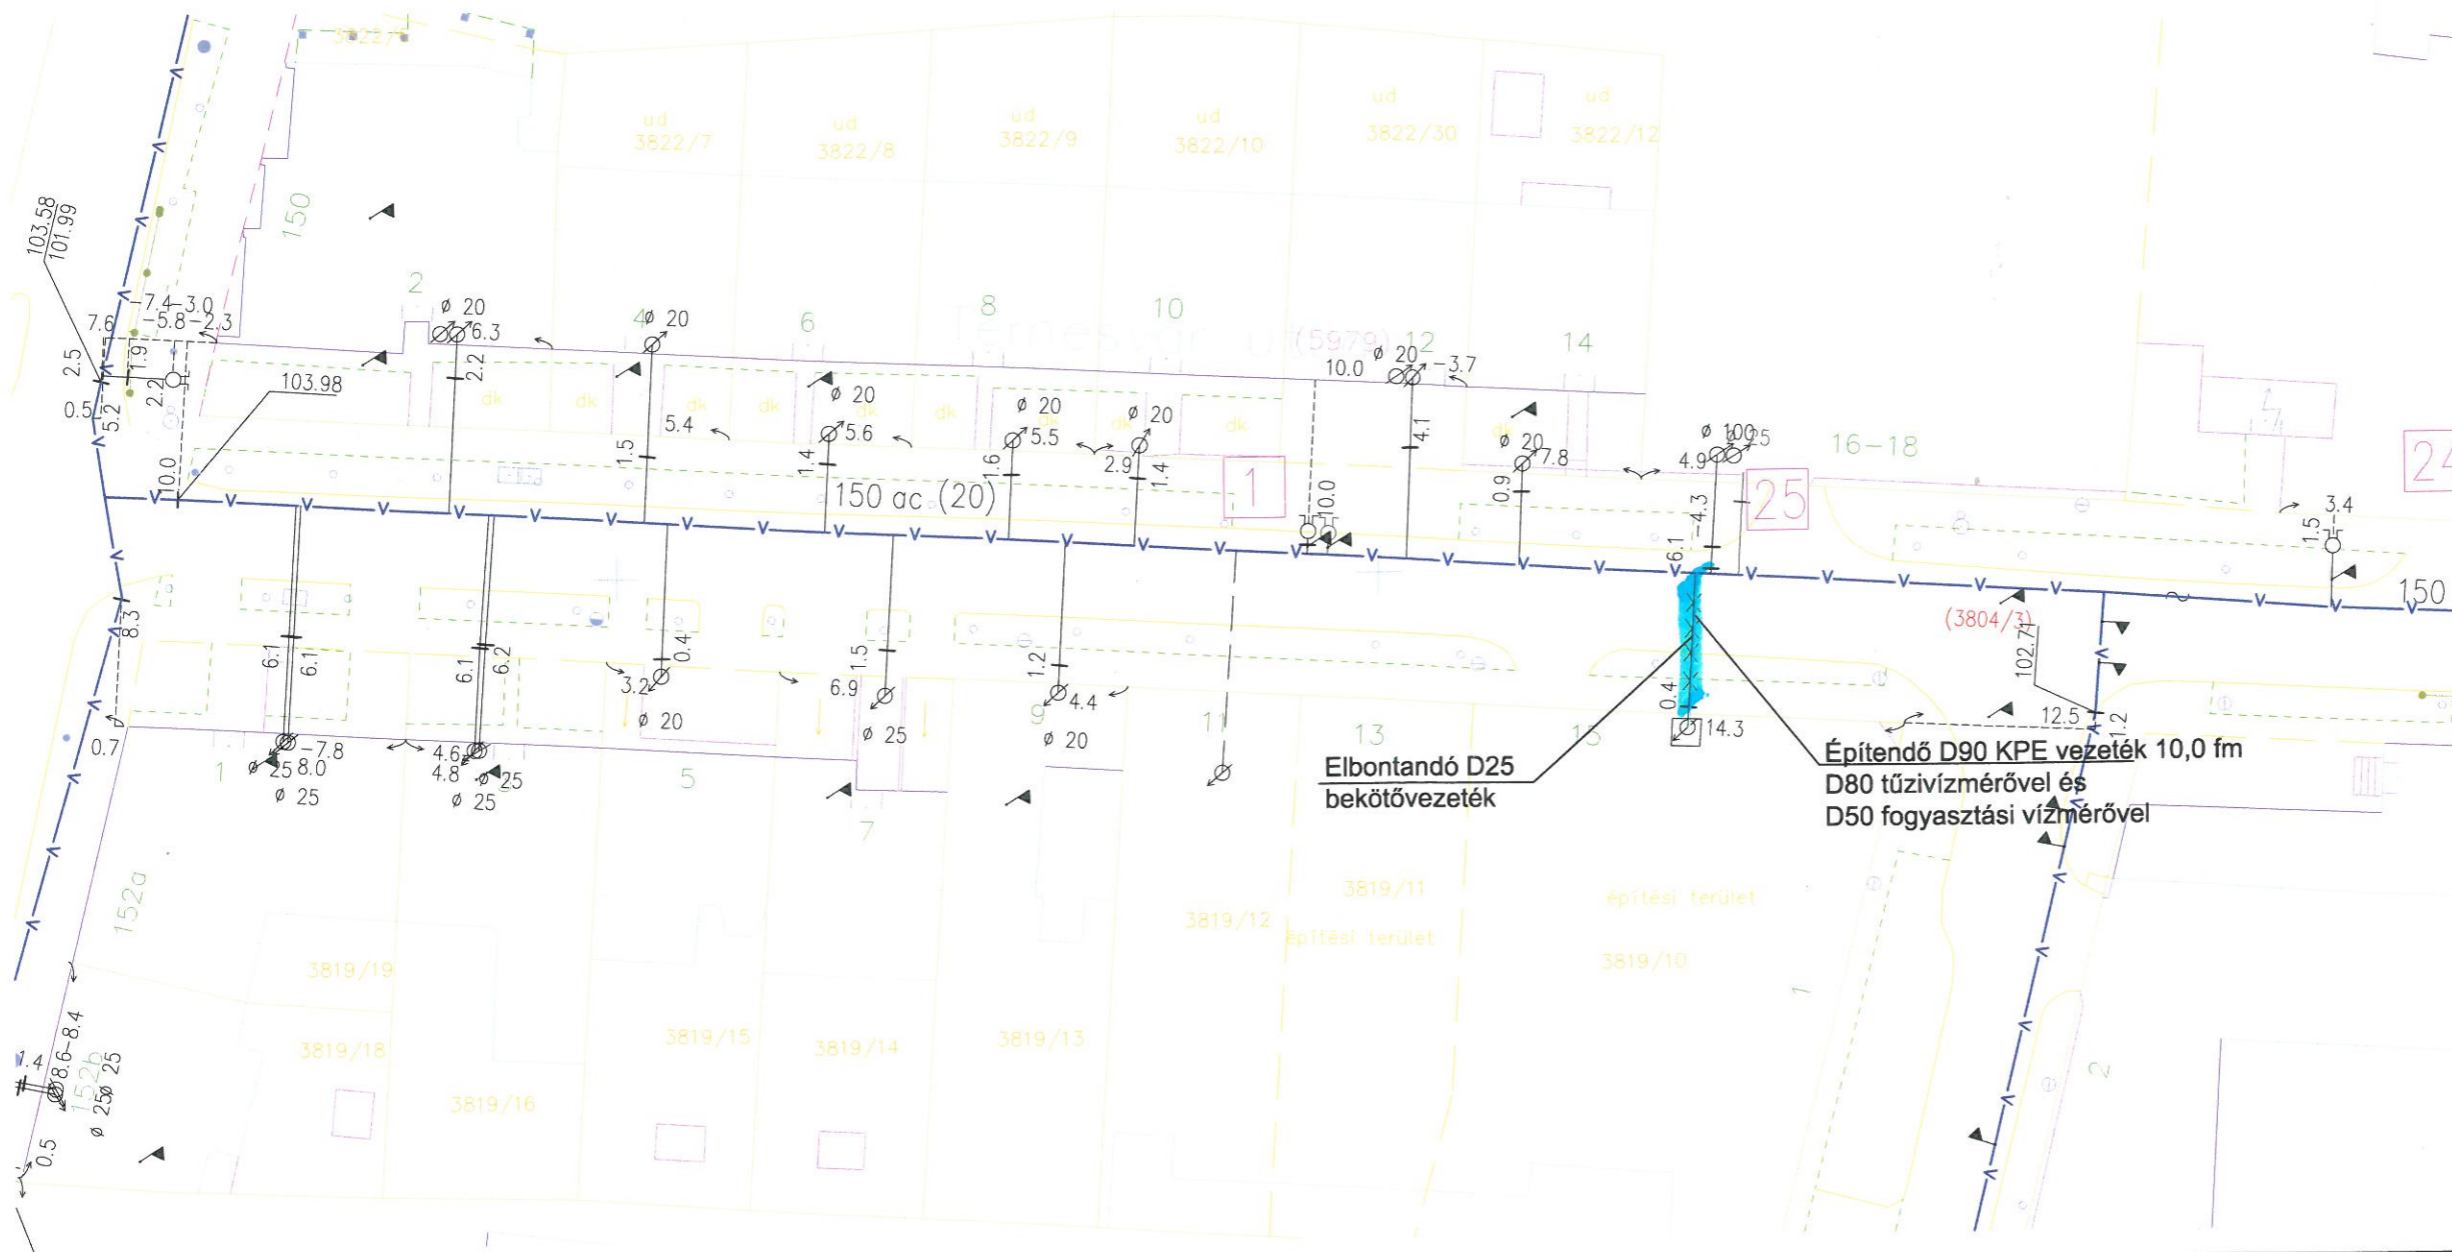

Jelmagyarázat:

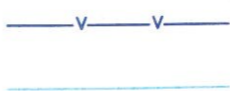


vízvezeték

tervezett bekötővezeték  
1116 Budapest, Temesvár u. 15. (3819/12 hrsz.)  
vízbekeötés

0 m 10 20 m 30 m 50 m

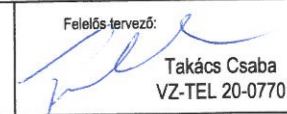

Megrendelő: <b>EVIAPONTHU KFT.</b> Pilisvörösvár, Béke u. 55..	Tervszám, iktatószám: TCSV - 020/19/ 1.
	Méretarány: M = 1 : 1000
Terv tárgya: 1116 Budapest, Temesvár u. 15. (3819/12 hrsz.) vízbekeötés	Dátum: 2019.10. hó
Rajz megnevezése: <b>vízbekeötés, helyszínrajz</b>	Felelős tervező:  Takács Csaba VZ-TEL 20-0770
Jelen tervdokumentáció a LXXVI/1999 Törvény értelmében szerzői jogvédelem alatt áll. A tervező szellemi terméke, annak teljes egészében vagy részleteiben történő másolása - bármilyen formában - csak a tervező(k) írásos hozzájárulásával lehetséges.	