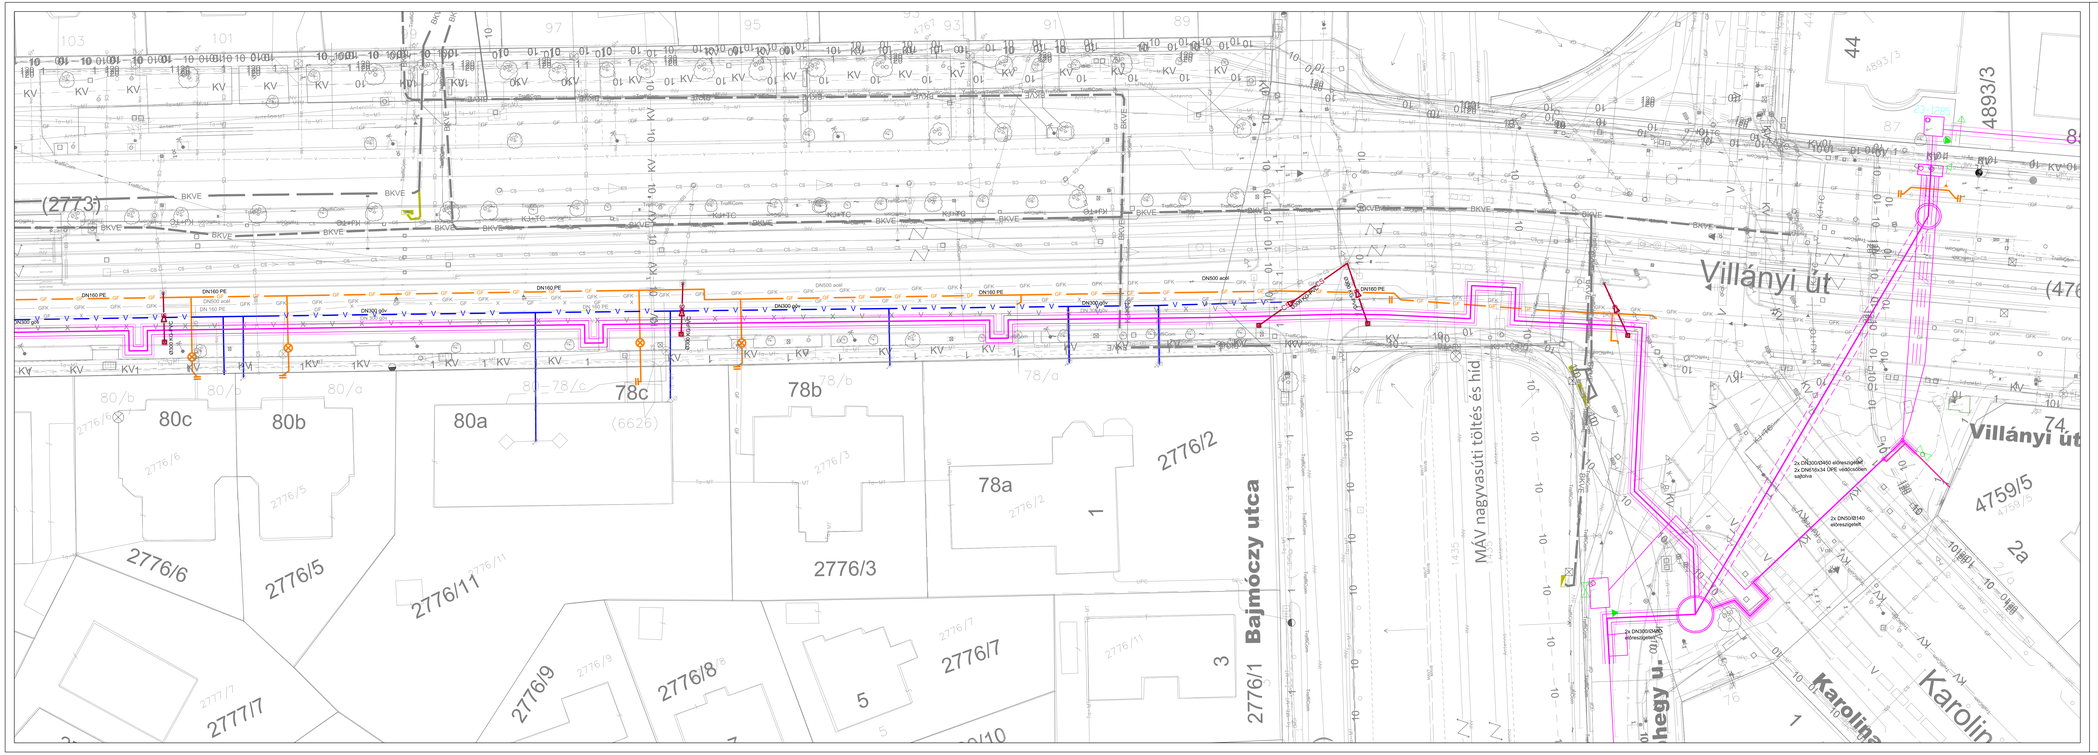

MEGJEGYZÉS:

Hőmérsékletek: 130/80°C
Nyomásfokozat PN25

JELMAGYARÁZAT:

- Tervezett előregszigetelt távfűtési nyomvonal
- Tervezett távhő-vezeték sajtolással nyx.-tengely- / védőcsőcsúszték
- Meglévő-megmaradó előregszigetelt és - szűkség esetén elbontott - védőcsatornában vezetett távfűtési nyomvonal
- Jelen tervezés által üzemen kívülre kerülő, de főtében hagyható előregszigetelt, és - szűkség esetén elbontott - védőcsatornás távfűtési nyomvonal
- Jelen tervezés által megszűnő és elbontandó előregszigetelt és védőcsatornás távfűtési nyomvonal
- Jelen tervezés által megszűnő és kőpárlandó előregszigetelt és védőcsatornás távfűtési nyomvonal
- Korábban felhagyott vb. védőcsatornás távfűtési nyomvonal
- Tervezett, meglévő-megmaradó, és megszűnő/megszűnt távfűtési műtárgy
- Meglévő-megmaradó fixpont és axiálkompenzátor, illetve új fixpont és axiálkompenzátor
- Tervezett nyomvonalat jelölő meglévő-megmaradó, vagy tervezett szükszakaszok, ürítés, légtelenítés és szabályozás

- Meglévő ivóvízvezeték
- Meglévő gázvezeték (GF-kisnyomás, GFK-középnyomás)
- Meglévő szennyvízcsatorna
- Meglévő kétkeresztvágású főkábelsor
- Meglévő kiközelítő főkábelsor
- Meglévő optikai főkábelsor
- Meglévő légvezeték
- Meglévő közvilágítási főkábelsor
- Meglévő nagyfeszültségű főkábelsor
- Meglévő távközlési kábel (MT, Digi, UPC, MVM, Invitel, Antenna, TrafficCOM stb.)
- Meglévő BKV főkábelsor
- Meglévő MÁV távközlési kábel
- Meglévő MÁV távközlési kábel
- SIEMENS forgalom irányítás főkábelsor alépítményben
- SIEMENS-tól NSN TRAFFICOM forgalom irányítás főkábelsor
- SIEMENS-tól NSN TRAFFICOM forgalom irányítás főkábelsor alépítményben
- Védőcső - szükség esetén sűrített jelölve

- Megszűnő ivóvízvezeték
- Megszűnő csatorna
- Megszűnő gázvezeték (GF, GFK)
- Megszűnő BKV kábel

- Tervezett ivóvízvezeték
- Tervezett csatorna
- Tervezett gázvezeték (GF, GFK)
- Tervezett BKV kábel
- Tervezett tűzfal (szakági rajzokon)

Megbízó:	FŐTÁV Zrt.	1119 Budapest Kalotaszeg u. 31.
Tervezők:	OTI-KVV Zrt.	8000 Székesfehérvár Rádiós Zoltán tér u. 207.
Főtervező:	TERRA 21 Közmű- és Mélyépítő Kft.	2016 Leányfalu Mónika Zs. út 36.
Tervező:	DIREKT Közműtervező és -építő Kft.	1032 Budapest Bécsi út 85.
Munka neve:	BP, XI-XII. VILLÁNYI ÚT ÉS ALKOTÁS UTCA KÖZÖTTI DN300 TÁVHŐ GERINCVEZETÉK ENGEDÉLYEZÉSI ÉS KIVITELI TERV	Tervszám: 19.202 Alapszám: TF - 03/A1 Verziószám: 00
Rajz megnevezése:	ÁLTALÁNOS ÖSSZKÖZMŰVES HELYSZÍNRAJZ 1/5.	Méretarány: 1 : 250 Tervlapszám: 1400/420
Főtervező:	Dátumot tévén: ÉNGY.I.51-1/2021	Ellenőrizte: Dátumot tévén: ÉNGY.I.51-1/2021
Tervezők:	Dátumot tévén: ÉNGY.I.51-1/2021	Szerkesztő: Csiki Gábor
Dátum:	2019. december 11.	