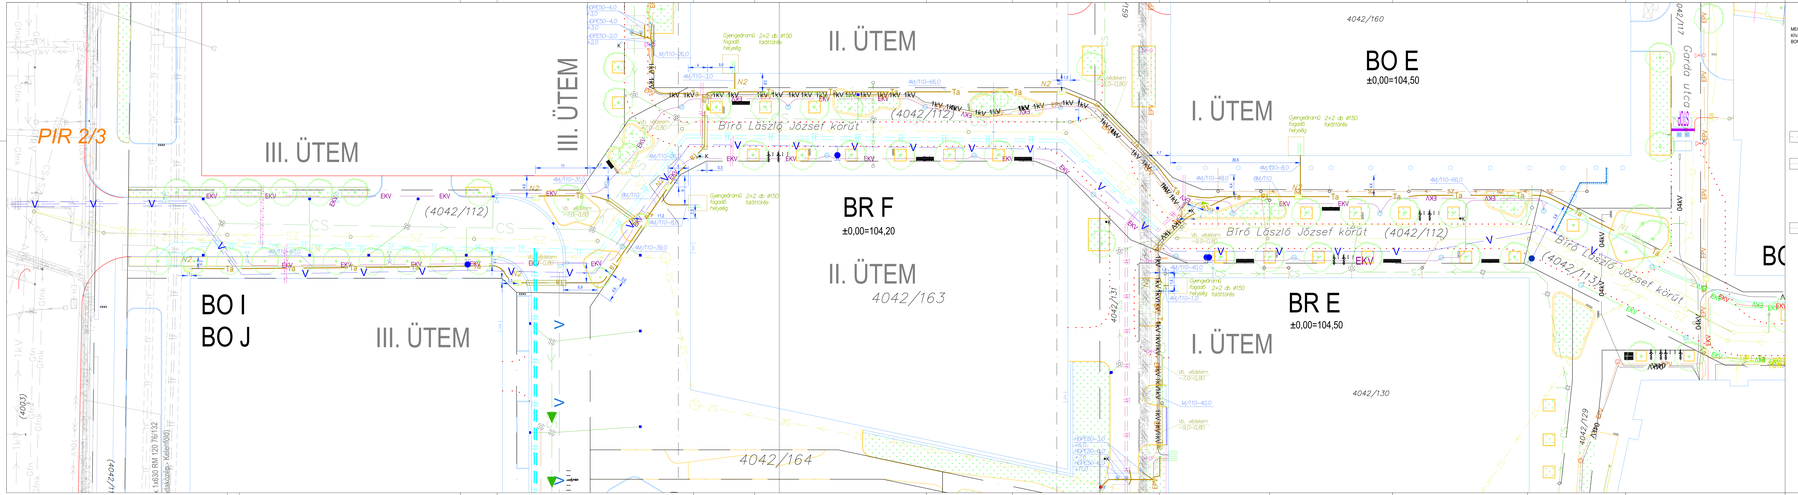

KÖZMŰ JELMAGYARÁZAT

MEGSZŰNŐ KIVÁLTANDÓ BONTANDÓ	MEGLEVŐ	TERVEZETT	
			0.4 kV KISFESZÜLTSÉGŰ KÁBEL
			1 kV KISFESZÜLTSÉGŰ KÁBEL
			10 kV KÖZEPFESZÜLTSÉGŰ KÁBEL
			10 kV FÖGÁZ EXPANDED KÁBEL
			120 kV NAGYFESZÜLTSÉGŰ KÁBEL
			KÖZVILÁGÍTÁSI KÁBEL
			ELMŰ-HÍRKÖZLÉS
DYA-TÁVK			ANT HUNGÁRIA HÍRKÖZLÉSI KÁBEL
		GTS	GTS HÍRKÖZLÉSI KÁBEL
DIG		DIG	DIGI HÍRKÖZLÉSI KÁBEL
		INVITEL	INVITEL HÍRKÖZLÉSI KÁBEL
		INVITEL	INVITEL HÍRKÖZLÉSI KÁBEL ALÉPÍTMÉNYEN
			INVITEL ELEKTROMOS KÁBEL
		NOVOTRON	NOVOTRON HÍRKÖZLÉSI KÁBEL
			UPC HÍRKÖZLÉSI KÁBEL
			DIGI-UPC ALÉPÍTMÉNY (FŐMTERV ÁLTAL)
			NOVOTRON-MVM NET ALÉPÍTMÉNY (FŐMTERV ÁLTAL)
			HÍRKÖZLÉSI ALÉPÍTMÉNY (FŐMTERV ÁLTAL)
			TKOM ALÉPÍTMÉNYI HÁLÓZAT
			TKOM LÉGVEZETÉKI HÁLÓZAT
			VÍZVEZETÉK KIVÁLTÁS TÜZCSAP
			VÍZVEZETÉK KIVÁLTÁS (FŐMTERV ÁLTAL)
			TERMÁLVÍZ VÉDŐCSŐ
			CSAPADÉKVÍZ CSATORNA CSAPADÉKVÍZ CSATORNA (II.ÜTEM)
			EGYESÍTETT CSATORNA
			FOLYÓKA, VÍZNYELŐ AKNA, TISZTÍTÓAKNA
			NYOMÓVÍZ SZENNYVÍZ
			GRAVITÁCIÓS SZENNYVÍZ
			KISNYOMÁSÚ GÁZVEZETÉK (100 mbar)
			NAGYNYOMÁSÚ GÁZVEZETÉK (6 bar)
			NAGYNYOMÁSÚ GÁZVEZETÉK (30 bar)
			TÁVFŰTŐ VEZETÉK
			HŰTŐVÍZ VEZETÉK

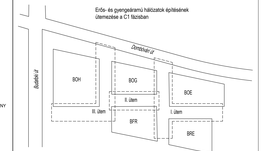

JELMAGYARÁZAT

Tervezett betonlap alépítmény nett típus, betonlapok, de nyomvonal mentén

Tervezett vízelvezető árokban

Tervezett N2 típusú beton szelémny

Megépített N1 típusú beton szelémny

Tervezett dilatáció helye

MEGJEGYZÉS

Csővezek felmérési mélysége: -0.8m.
Utakat átvezetés felmérési mélysége: 1.0m.

BUDAPEST, XI. KERÜLET

LÁGYMÁNYOSI ÖBÖL ÉS KÖRNYEZETE BUDAPART INGATLANFEJLESZTÉS

BELSŐ FEJLESZTÉSI TERÜLET KÖZMŰELLÁTÁSA

C1. FÁZIS

helyszín

BUDAPEST, XI. KERÜLET,
BUDAFOKI ÚT, HAUSZMANN ALJAOS ÚT, LÁGYMÁNYOSI-ÖBÖL ÁLTAL BEZÁRT TERÜLET

megbízó

KORADO DÁT KFT.
székhely: 4111Téglás, Kopaszi gát 5.

generáltervező

VIATERV MÉRNÖKIRODA Kft.
1027 Budapest, Csalogány utca 29-33.
tel.: (1)36 1) 201-1730
e-mail: viaterv@viaterv.hu
web: www.viaterv.hu

tervezők

Zajnovits András
okl. mérnök-közgazdász TK

Juhász Sándor
okl. mérnök TK

projektvezető

Bodóy Balázs
okl. mérnök-közgazdász TK
MMK: TO-01284 I-06/08

KÖZMŰVEZETŐK KÖZMŰ

felelős tervezők

Bodóy Balázs
víziközpont, felelős
MMK: TO-01284 I-06/08

Csató Kristóf
víziközpont
MMK: 01-2149

NYÍRVÍZ-CSDM KFT.
Hálózatfejlesztési Főosztály
Pintér ave 2/Pf.4

Mátrai Attila
felelős tervező
MMK: 01-4247

terv típus

KIVITELI TERV
I. II. III. ÜTEM

szakág

TÁVVEZETÉSI ALÉPÍTMÉNY

dokumentum típus

KÖZMŰ HELYSZÍNRAJZ

projekt	terv típus	szakág	dokumentum típus	sorszám	revízió	dátum
IPC1	KT	TA	HR	001	R02	2019.november hó

tárgy: IPC1-KT-TA-HR-001-R02

méretarány	lemezszám
1:250	2404