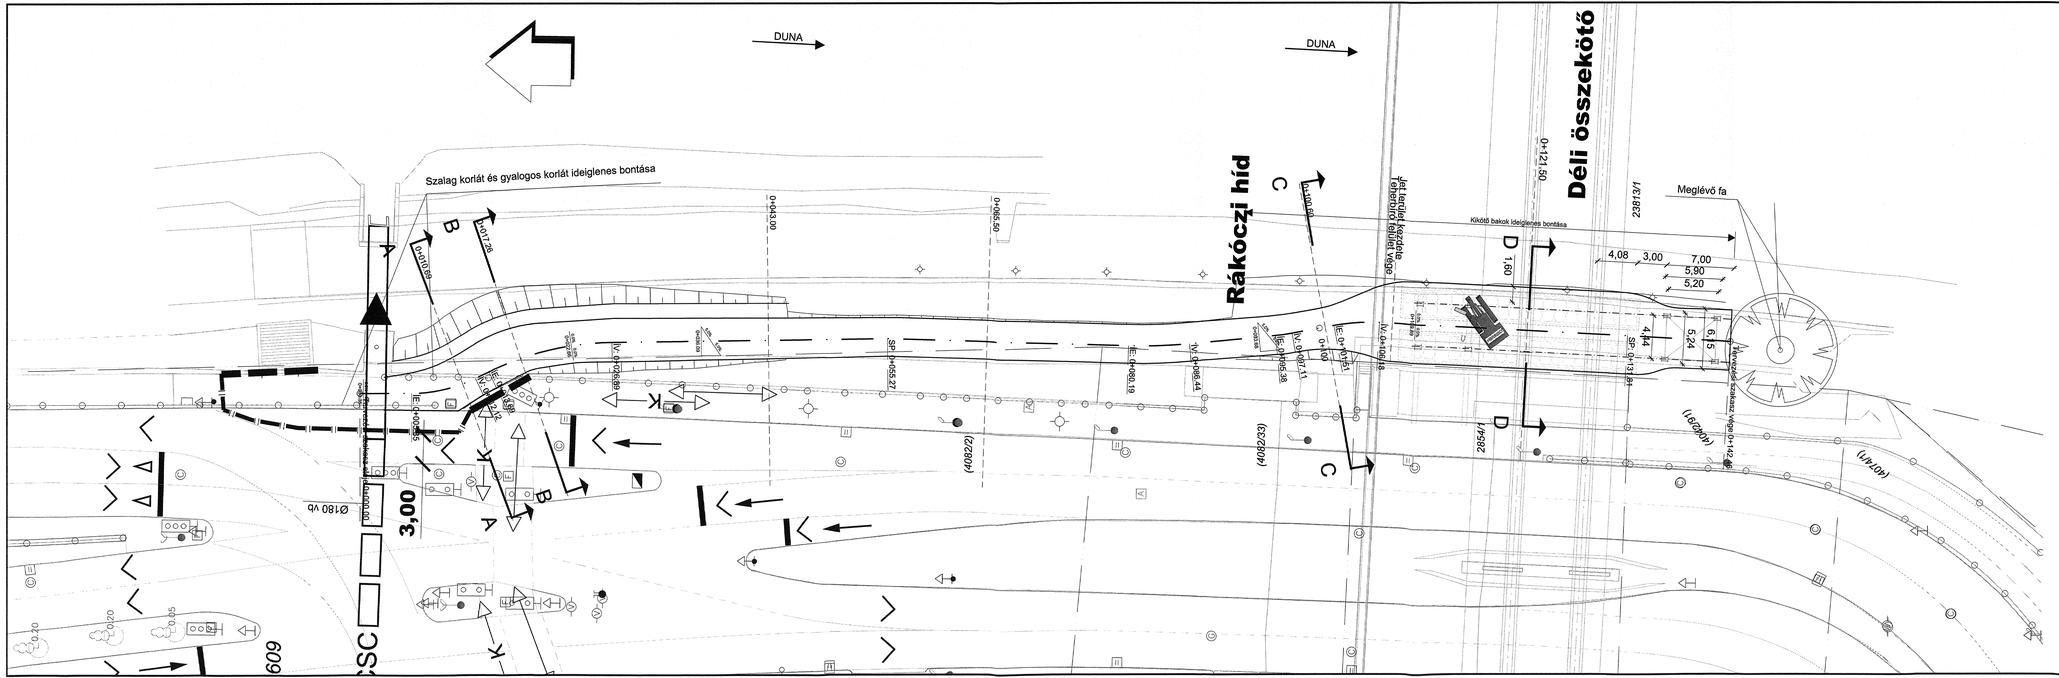

4.	2020.03.10.	Al-Ghashm Abdul.	Fischer Antal	Papp Zoltán	Szállítás kivitelező újra észrevételezésre
3.	2020.02.20.	Al-Ghashm Abdul.	Fischer Antal	Papp Zoltán	Szállítás kivitelező észrevételek átvezetésével
2.	2020.02.18.	Al-Ghashm Abdul.	Fischer Antal	Papp Zoltán	Szállítás kivitelező észrevételek átvezetésével
1.	2020.02.11.	Al-Ghashm Abdul.	Fischer Antal	Papp Zoltán	Szállítás kivitelező észrevételezésre
Változat	Dátum	Tervező neve/aláírása	Felelős tervező	Belső ellenőr	Módosítás tárgya

DÉLI ÖSSZEKÖTŐ VASÚTI DUNA–HÍD KORSZERŰSÍTÉSE, KIVITELI TERVEK KÉSZÍTÉSE ÉS KIVITELEZÉSI MUNKÁK ELVÉGZÉSE
TECHNOLÓGIAI TERV

Építtető: NEMZETI INFRASTRUKTÚRA FEJLESZTŐ ZRT.
1134 Budapest, Váci út 45., Tel.: 436-8100

Megrendelő: DUNA ASZFALT Kft.
6060 Tiszakécske, Béke u. 150.

Tervező: **FŐMTERV – Kontúr Csoport Konzorcium**

FŐMTERV

Kontúr Csoport Kft.
2336 Dunavarsány, Gyóni Géza utca 4.

Konzorcium vezető: FŐMTERV
FŐMTERV Mérnöki Tervező Zrt.
1024 Budapest, Lövőház u. 37.
e-mail: fomterv@fomterv.hu www.fomterv.hu
Tervszám: 31.19.363

Projektvezető:	Gyártmányvezető:	Műszaki igazgató:	Elvű-vezérigazgató:
Horváth Adrián	Áló László	Schulek János	Keszthelyi Tibor

Szakági tervező: FŐMTERV
FŐMTERV Mérnöki Tervező Zrt.
1024 Budapest, Lövőház u. 37.
e-mail: fomterv@fomterv.hu www.fomterv.hu
Tervszám: 31.19.363

Projektvezető:	Gyártmányvezető:	Műszaki igazgató:	Elvű-vezérigazgató:
Horváth Adrián	Áló László	Schulek János	Keszthelyi Tibor

Kötet jele: R1
Kötet címe: ORGANIZÁCIÓ ÉS VÍZÉPÍTÉS
Pesti és budai oldalon építendő ideiglenes segédszerkezet lejáró útja, töltésépítése

Megrendezés:
Budai oldali H3 három lejáró útja, töltésépítése - Helyszínrajz

Elektronikus azonosító:

Tervfajta:	Kötet jele:	Rajzszám:	Verziószám:
T01 -	R1 -	nr106 -	04

Dátum:	Rajzméret:	Lépték:
2020.03.10.	0,31m²	1:250

Felelős tervező:	Vízügyért felelős:	Geodetikailag felelős:	Közúti tervező:	Tervező szakértője:	Belső ellenőr:	Belső ellenőr:	Belső ellenőr:
Fischer Antal 13-1258	Tuboly László 01-7964	Pipóth Gábor 01-14975	Szabó Mátyás 07-01355	Al-Ghashm Abdulrahman	Farragó Gábor	Csosnerfy Tamás	Papp Zoltán

Ez a terv a szerzői jogról szóló törvény szerint szerzői vagyonjogi védelmet élvez.
A digitális változat a Tervező(k) által aláírt papíralapú tervdokumentáció tervezőnek megfelelő.