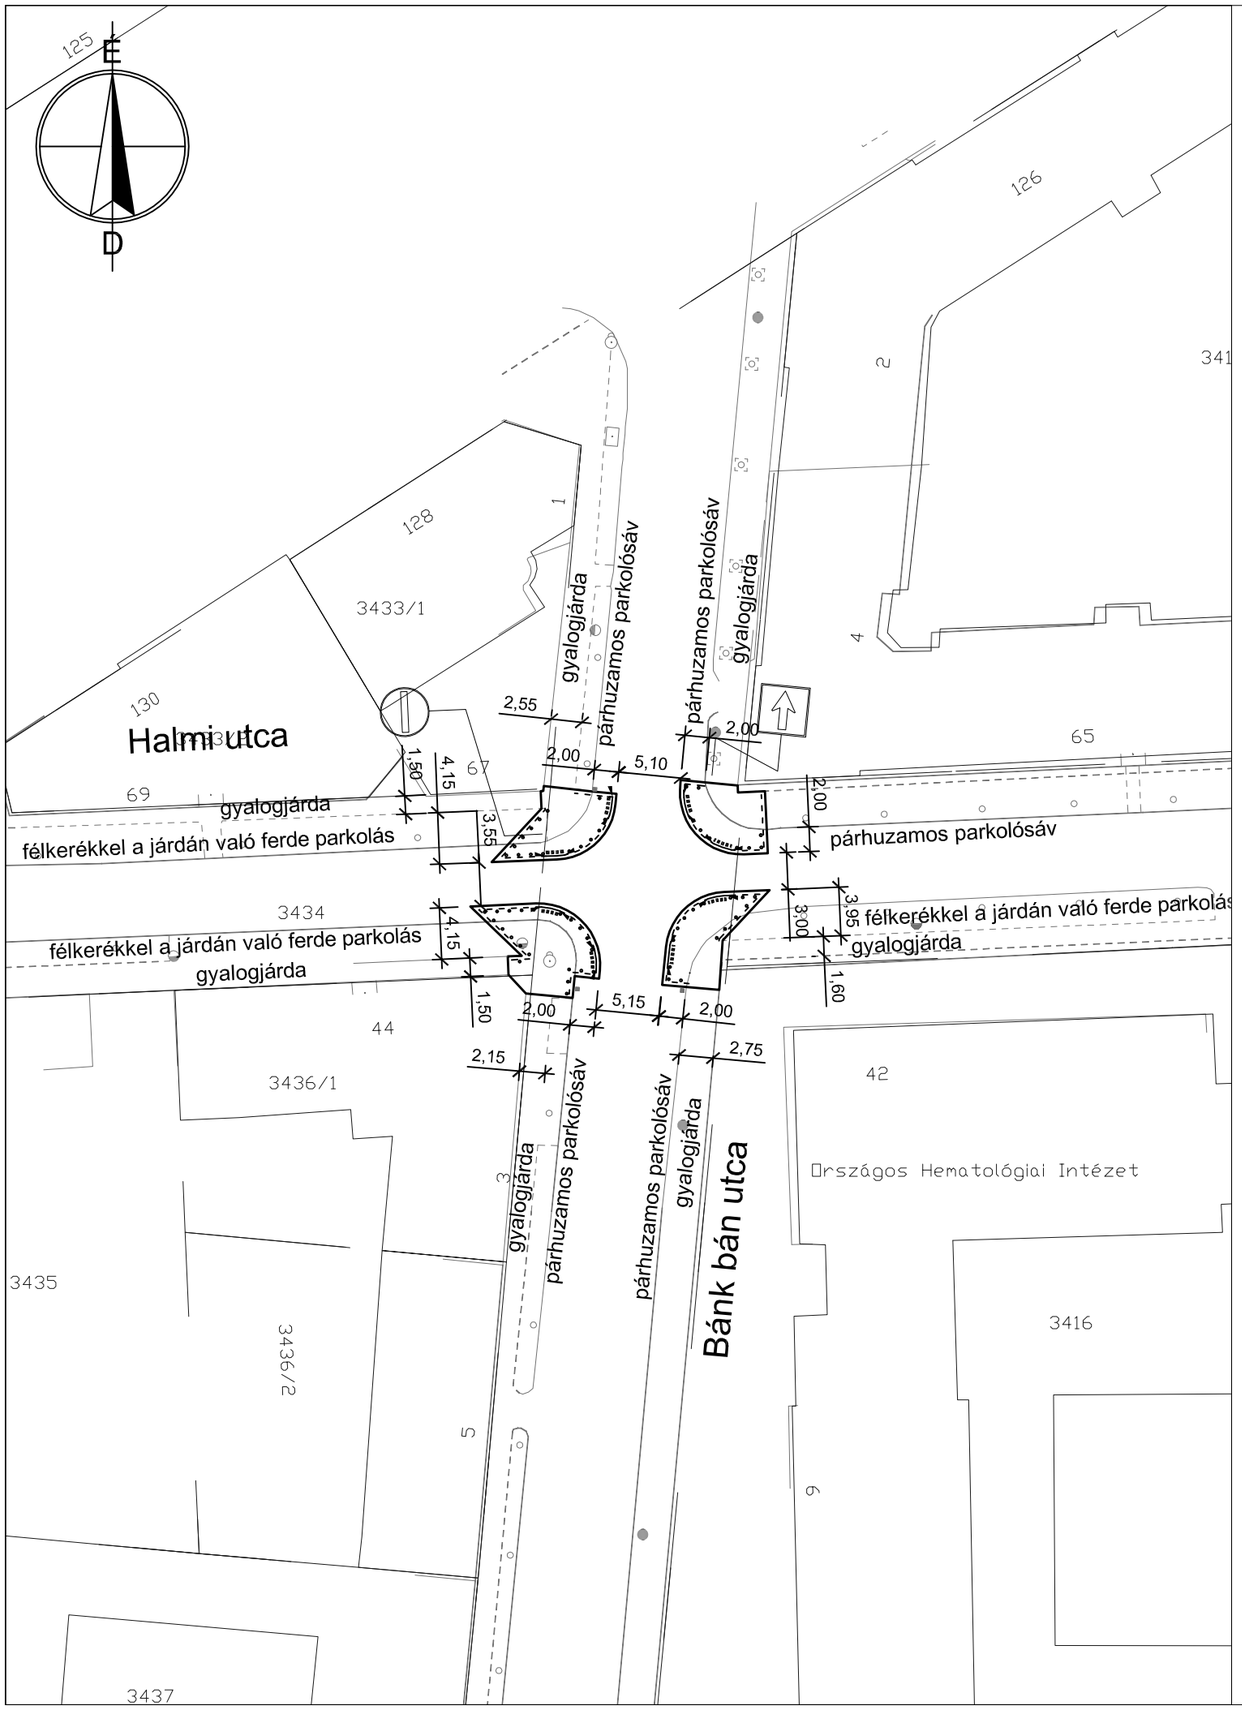

Jelmagyarázat:

- meglevő burkolatszél
- tervezett burkolatszél
- tervezett kiemelt szegély
- tervezett süllyesztett szegély
- meglevő festés
- tervezett festés
- meglevő KRESZ tábla
- megszűnő KRESZ tábla
- tervezett KRESZ tábla

Taktilis jelek vakok és gyengénlátók részére

szegély — jelölő elem

TP-Terv Mérnöki Iroda Kft.
1139 Budapest, Teve u. 9/C. II./11.
levélcím: 1386 Budapest 62. Pf. 995.
telefon: +36 1 769 08 76 fax: +36 1 700 16 11
e-mail: iroda@tpterv.hu web: www.tpterv.hu

megrendelő: Budapest Főváros XI. Kerület Újbuda Önkormányzata			
terv: Budapest XI. kerület, csomóponti beavatkozások forgalomtechnikai engedélyezési és kiviteli terve			változat: 1 tervszám: 19-138
tervfajta: ENGEDÉLYEZÉSI ÉS KIVITELI TERV			terület:
munkarész: ÚTÉPÍTÉS ÉS FORGALOMTECHNIKA			lépték: M=1:500
rajz: Forgalomtechnikai helyszínrajz 10. Halmi utca - Bánk bán utca			dátum: 2019. november rajszám: 4.10.
ügyvezető: Tóth Attila	felelős tervező: Tóth Attila (01-10559)	tervező: Hidasi János	tervező: Szitter Zsófia