




Csomóponti korrekció mintakeresztelvénye gyalogos átkelésnél - 3., 4., 7. és 8. csomópont

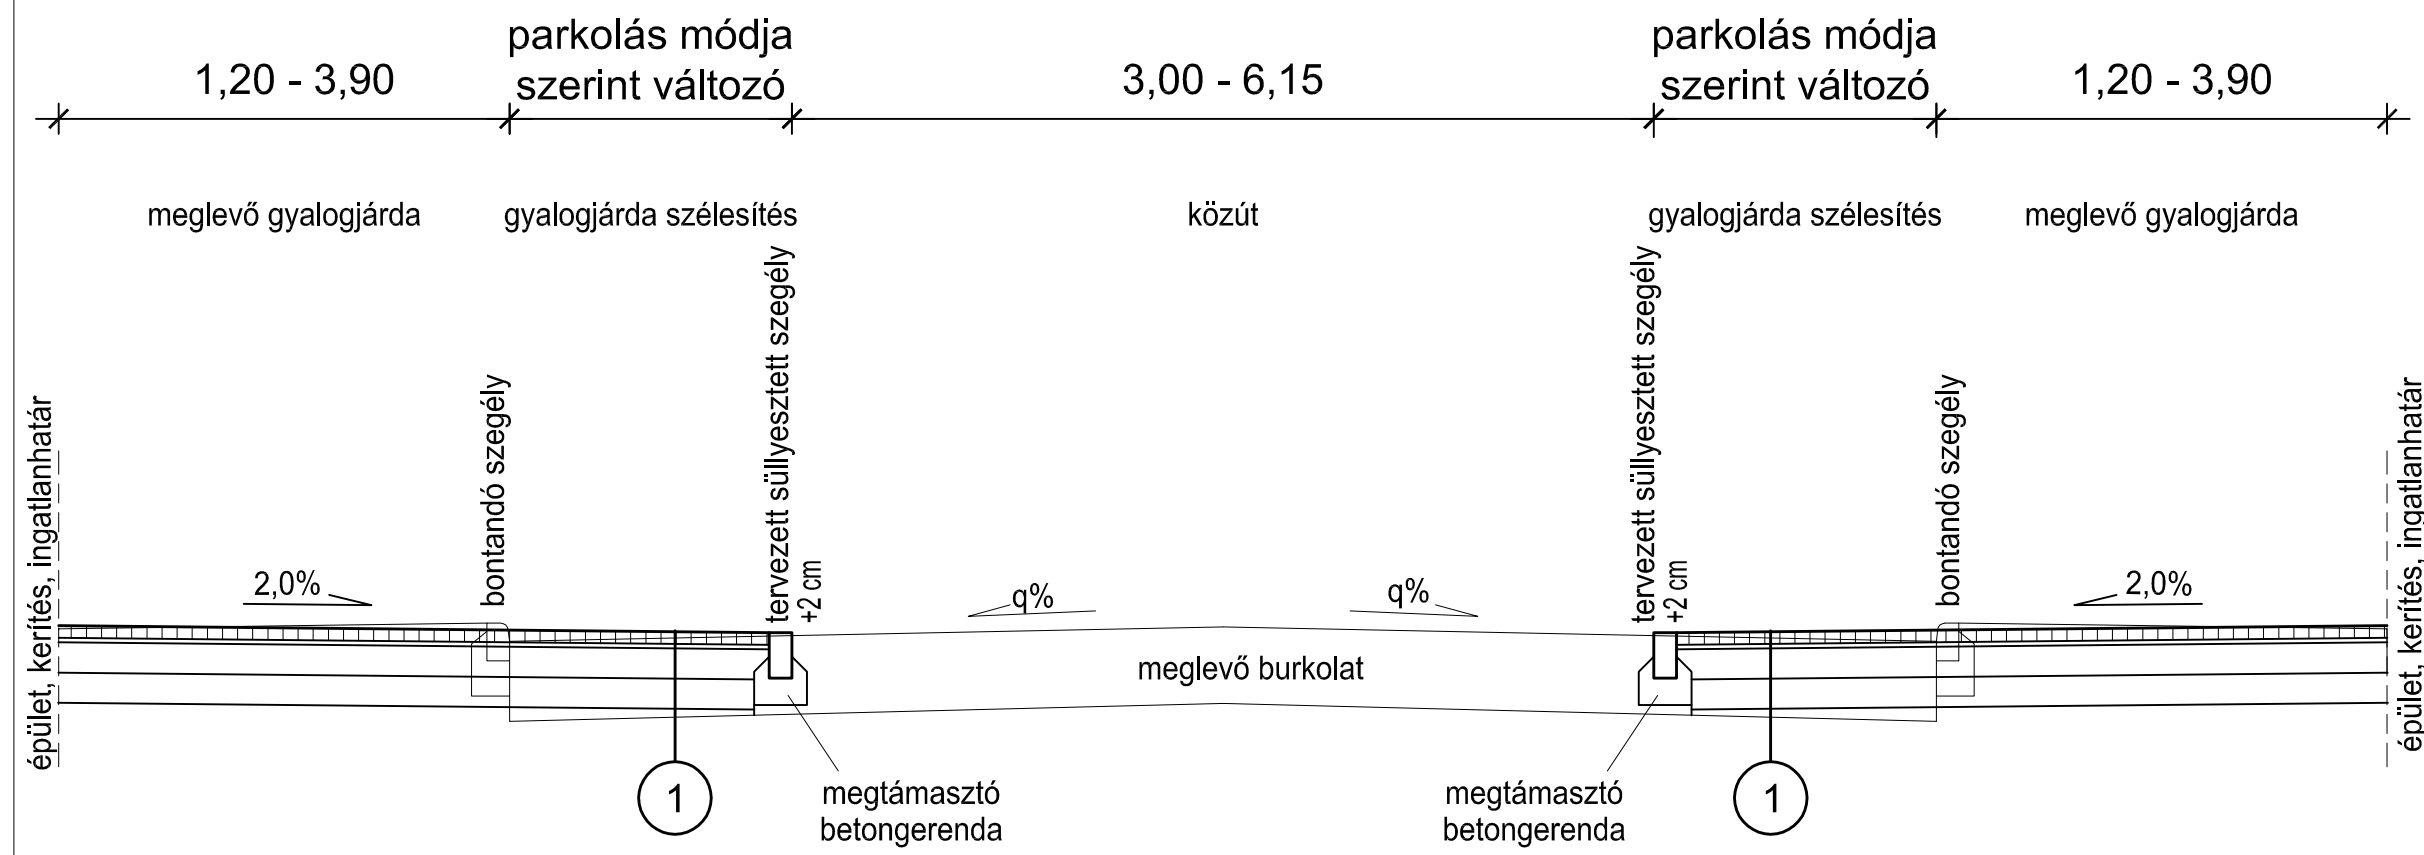


Csomóponti korrekció mintakeresztelvénye 3., 4., 7. és 8. csomópont

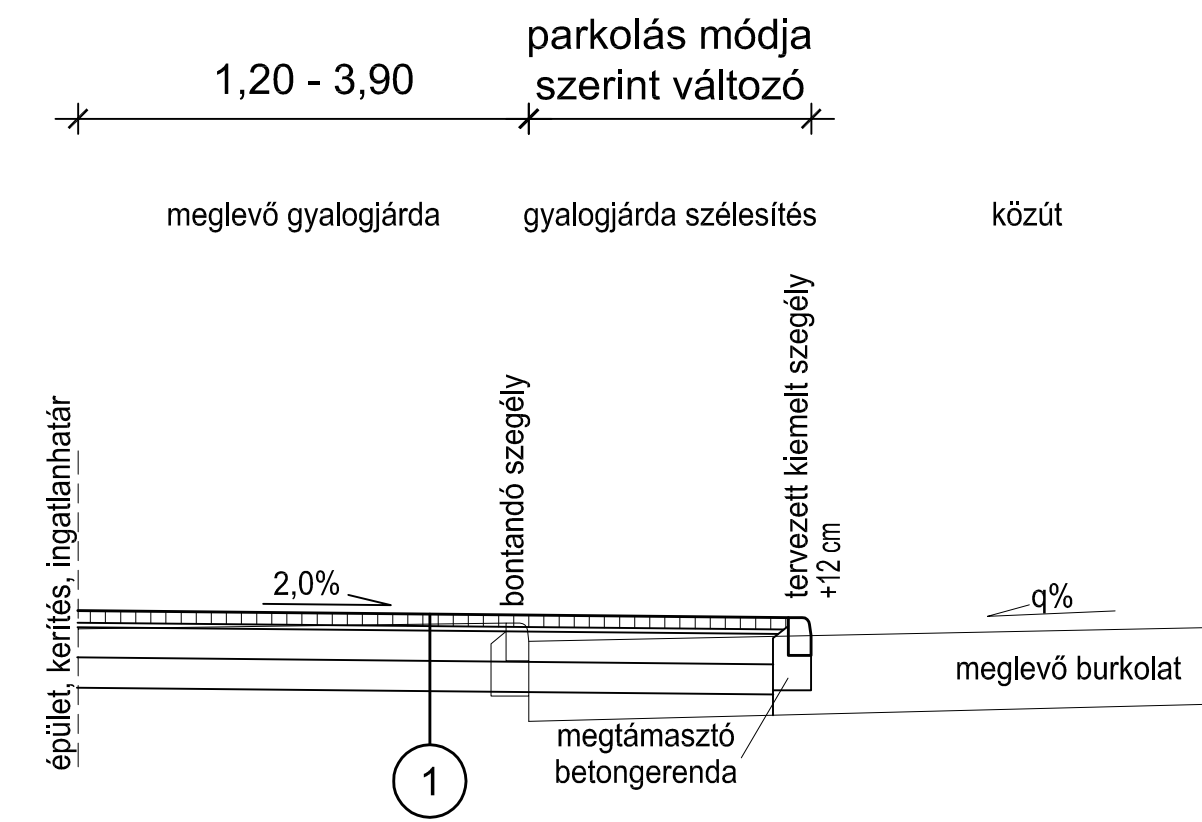

Csomóponti korrekció mintakeresztelvénye 1., 2., 5., 6., 9. és 10. csomópont

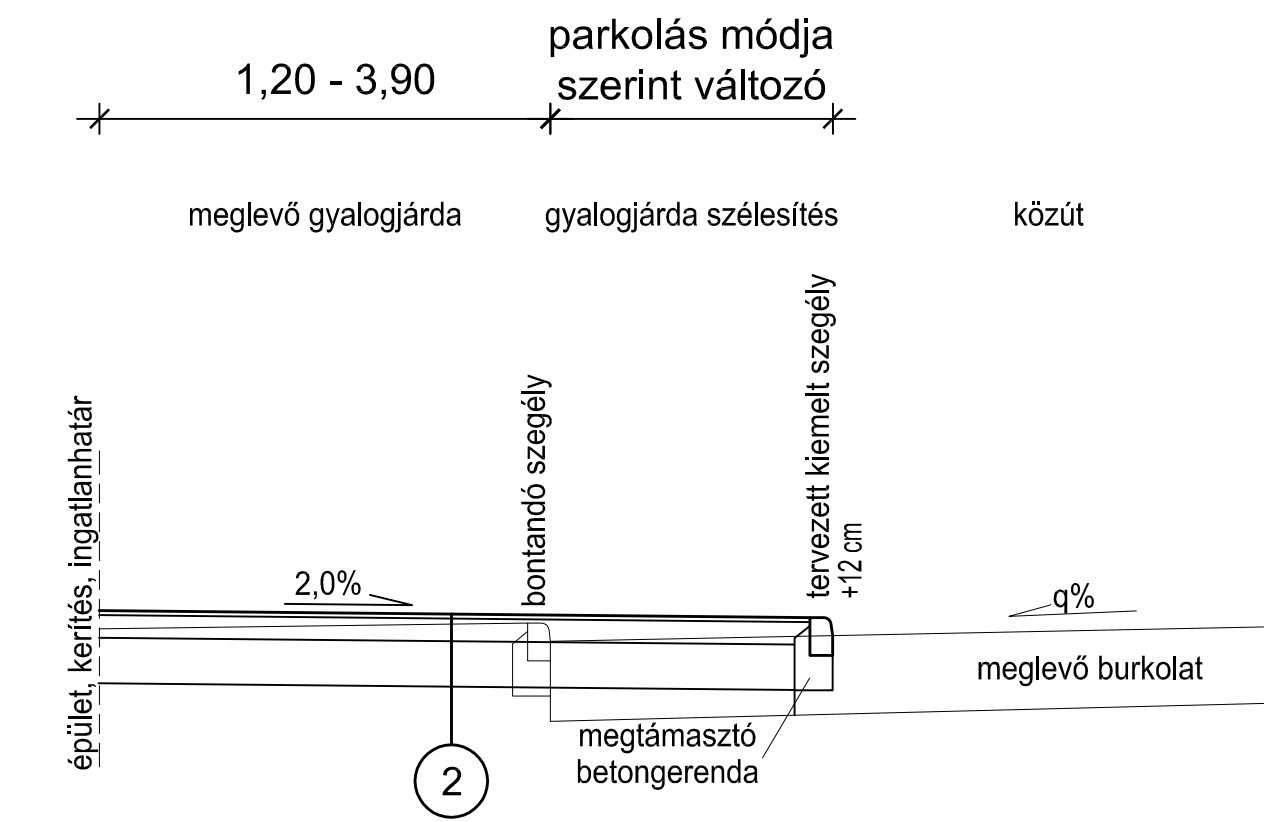

Csomóponti korrekció mintakeresztelvénye gyalogos átkelésnél - 1., 2., 5., 6., 9. és 10. csomópont

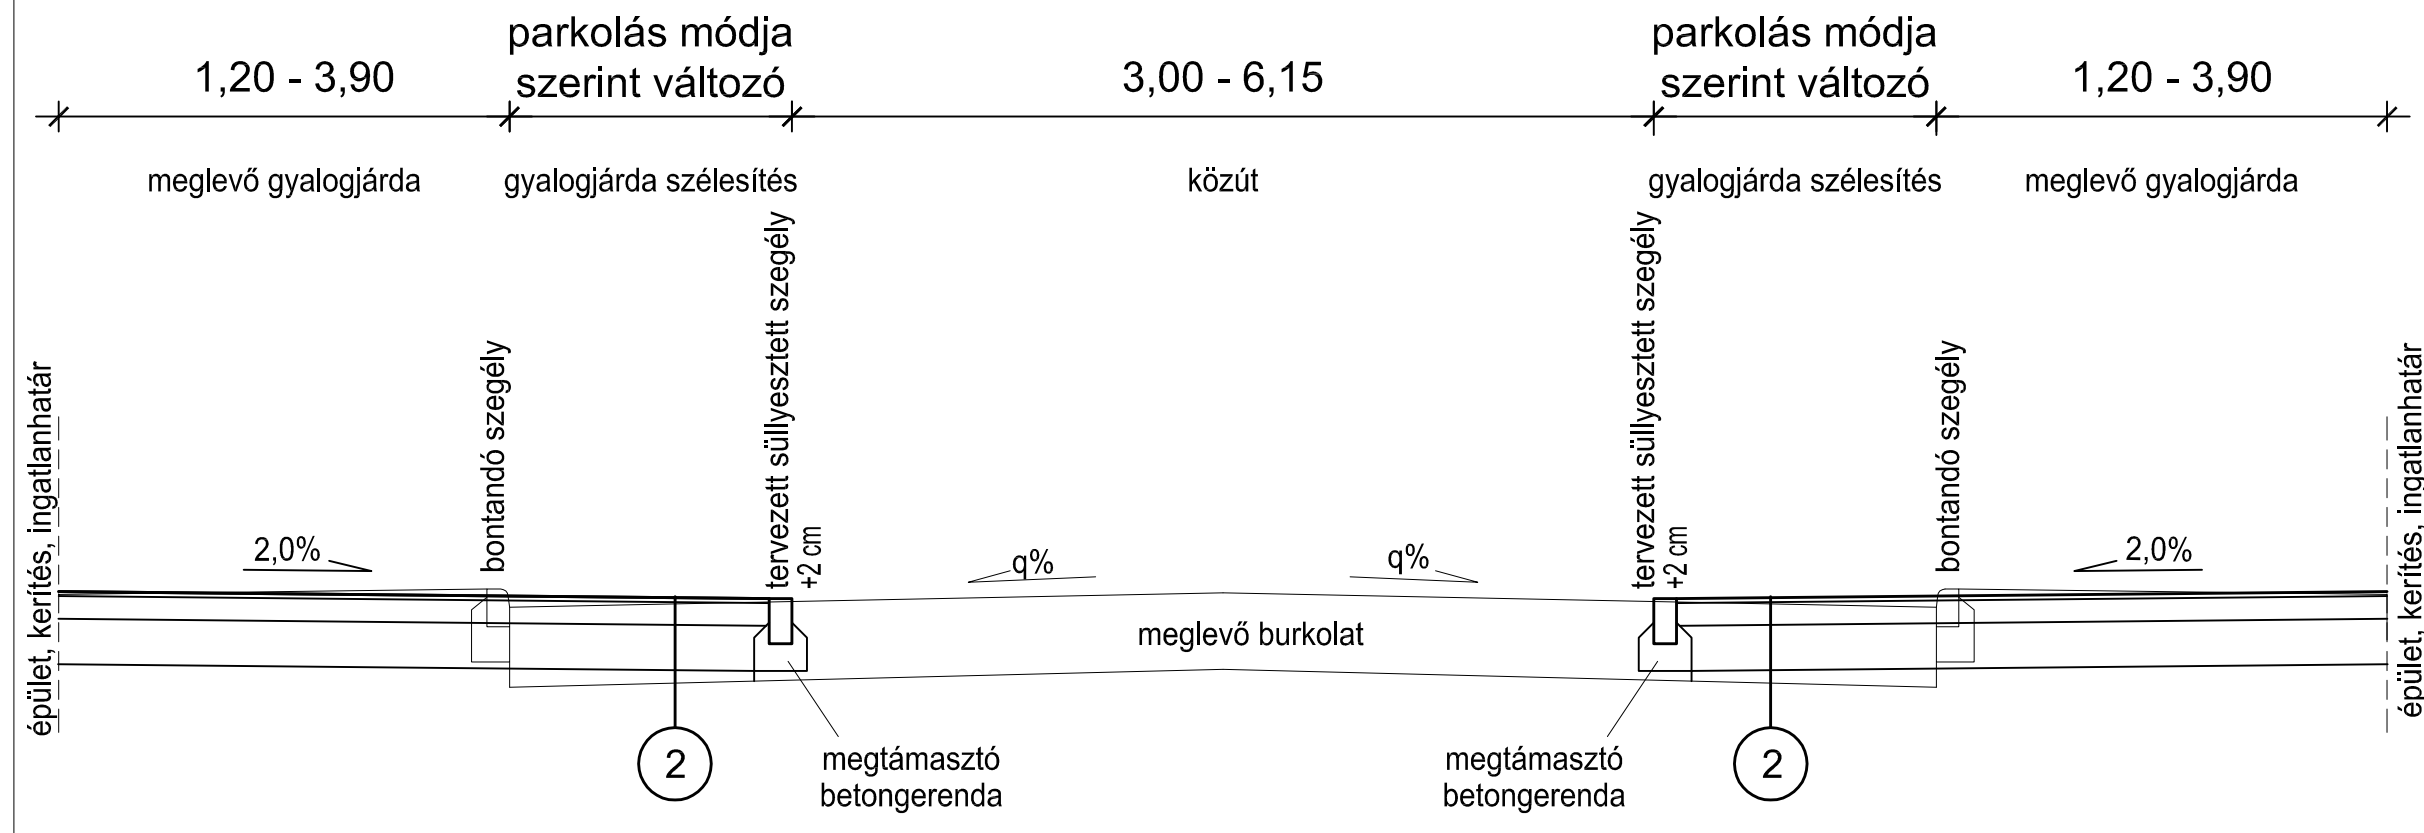

1

8 cm	vörös színű beton térburkoló kő
3 cm	Z0/5 ágyazó homok
20 cm	CKT cementstabilizációs réteg
20 cm	homokos kavics védőréteg
	meglévő burkolat bontása

2

3 cm	MA 4 öntöttaszfalt kopóréteg
15 cm	CKT cementstabilizációs alapréteg
30 cm	homokos kavics
	meglévő burkolat bontása

A méretek a helyszínen ellenőrizendők!

 TP-Terv Mérnöki Iroda Kft. 1139 Budapest, Teve u. 9/C. II./11. Levélcím: 1386 Budapest 62. Pf. 995. telefon: +36 1 769 08 76 fax: +36 1 700 16 11 e-mail: iroda@tpterv.hu web: www.tpterv.hu	
megrendelő: Budapest Főváros XI. Kerület Újbuda Önkormányzata	
terv: Budapest XI. kerület, csomóponti beavatkozások forgalomtechnikai engedélyezési és kiviteli terve	változat: 1 tervszám: 19-138
tervfajta: ENGEDÉLYEZÉSI ÉS KIVITELI TERV	terület:
munkarész: ÚTÉPÍTÉS ÉS FORGALOMTECHNIKA	lépték: M=1: 50
rajz: Mintakeresztelvények	
dátum: 2019. november	
rajzsorszám: 5.	
ügyvezető:  Tóth Attila	felelős tervező:  Tóth Attila (01-10559)
tervező:  Szitter Zsófia	tervező:  Hidas János