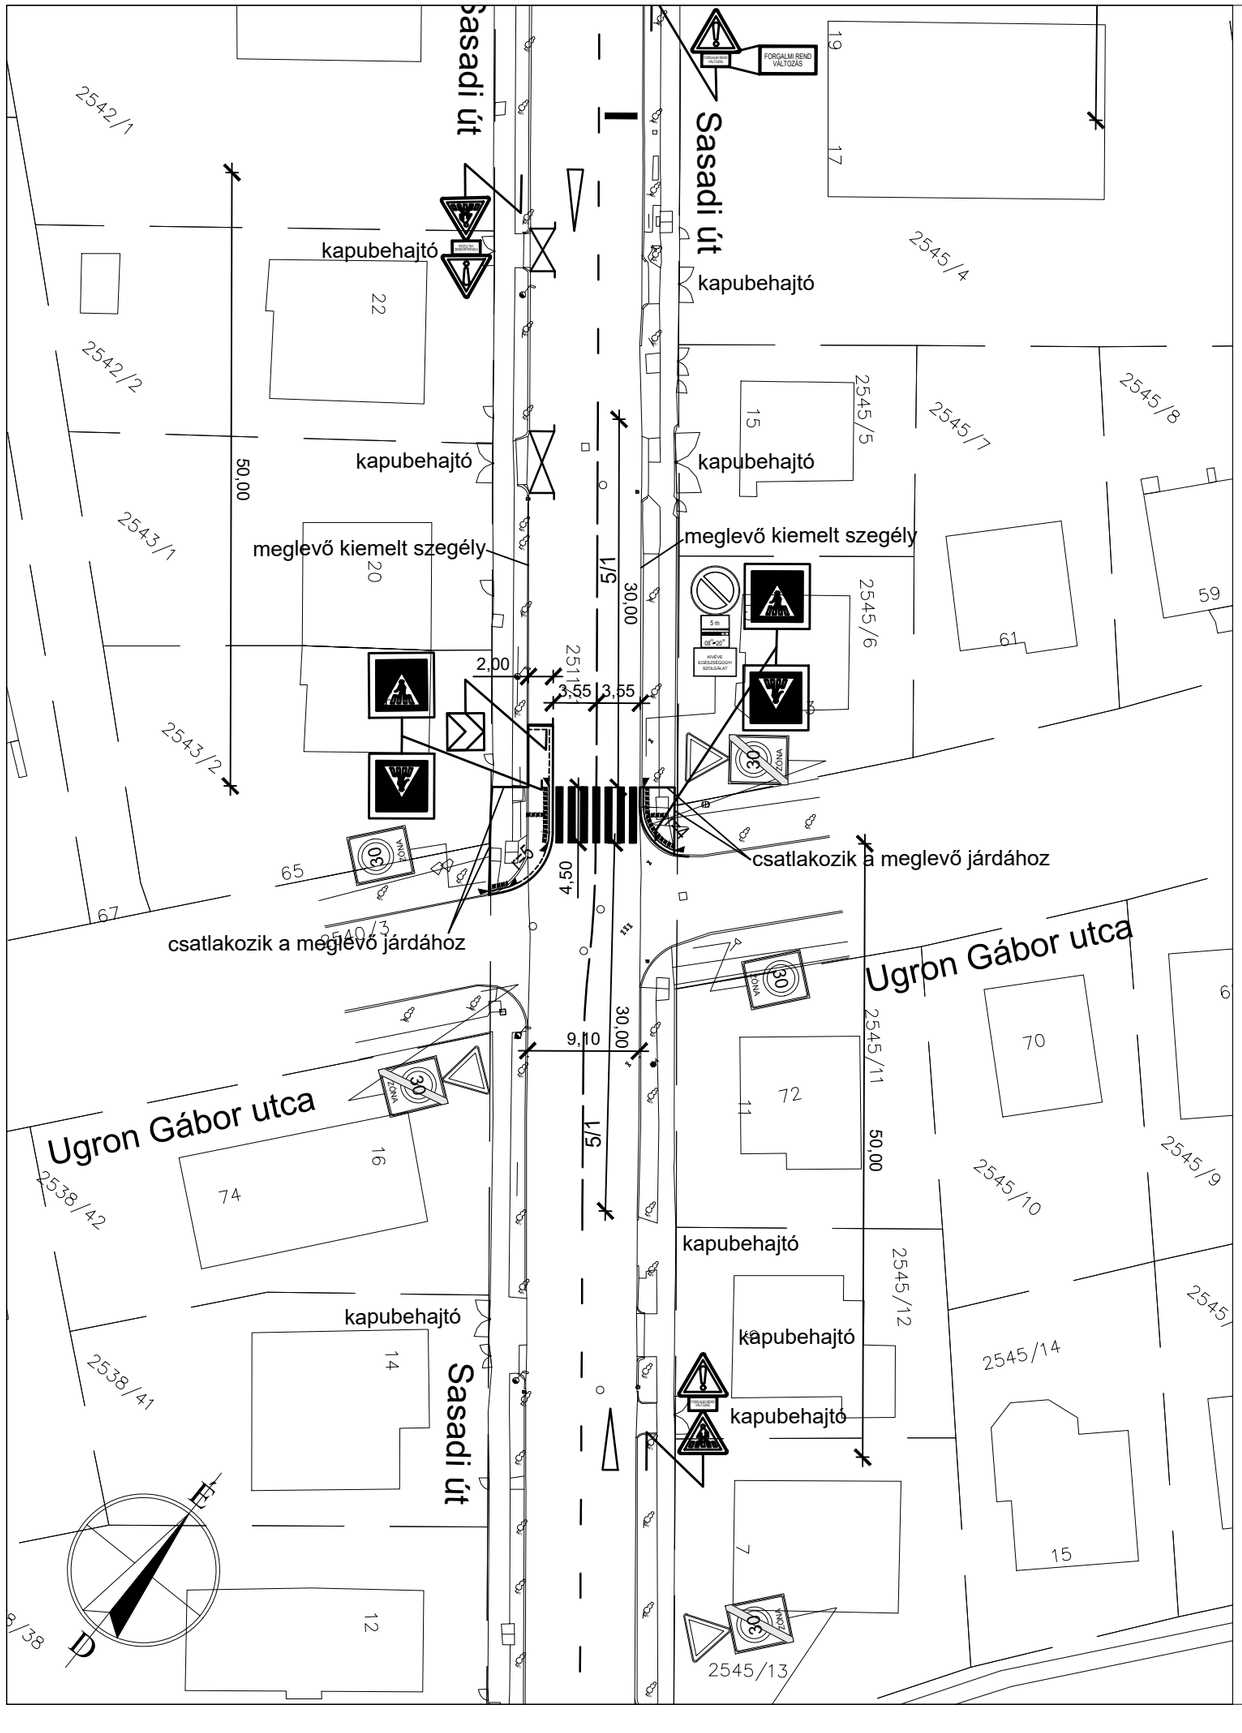

Jelmagyarázat

- meglevő burkolatszél
- tervezett burkolatszél
- meglevő felfestés
- tervezett felfestés
- tervezett kiemelt szegély
- tervezett süllyesztett szegély

meglévő KRESZ tábla

megszűnő KRESZ tábla

tervezett KRESZ tábla

Taktilis jelek vakok és gyengénlátók részére

szegély
jelölő elem
vezető elem

Kijelölt gyalogátkelőhely mellett

ENGEDÉLYEZÉSI ÉS KIVITELI TERV

PANNON ENGINEERING KFT.

WWW.PE.CO.HU PANNON.ENGINEERING@GMAIL.COM

2040 BUDAÖRS, VÖRÖSKŐ U. 10.

Megbízó:

Budapest Főváros XI. kerület
Újbuda Önkormányzata
1113 Budapest, Bocskai út 39-41.

Rajz címe:

Budapest XI. kerület, Sasadi út-Ugron Gábor utca csomópontban tervezett gyalogátkelőhely engedélyezési és kiviteli terve

Forgalomtechnikai helyszínrajz

Ügyvezető / Felelős tervező:	Tervező:		
Kiss Csaba 01-8449			
Tervszám:	Rajzszám:	Lépték:	Dátum:
19-110	4.	M=1:500	2019. 12.