


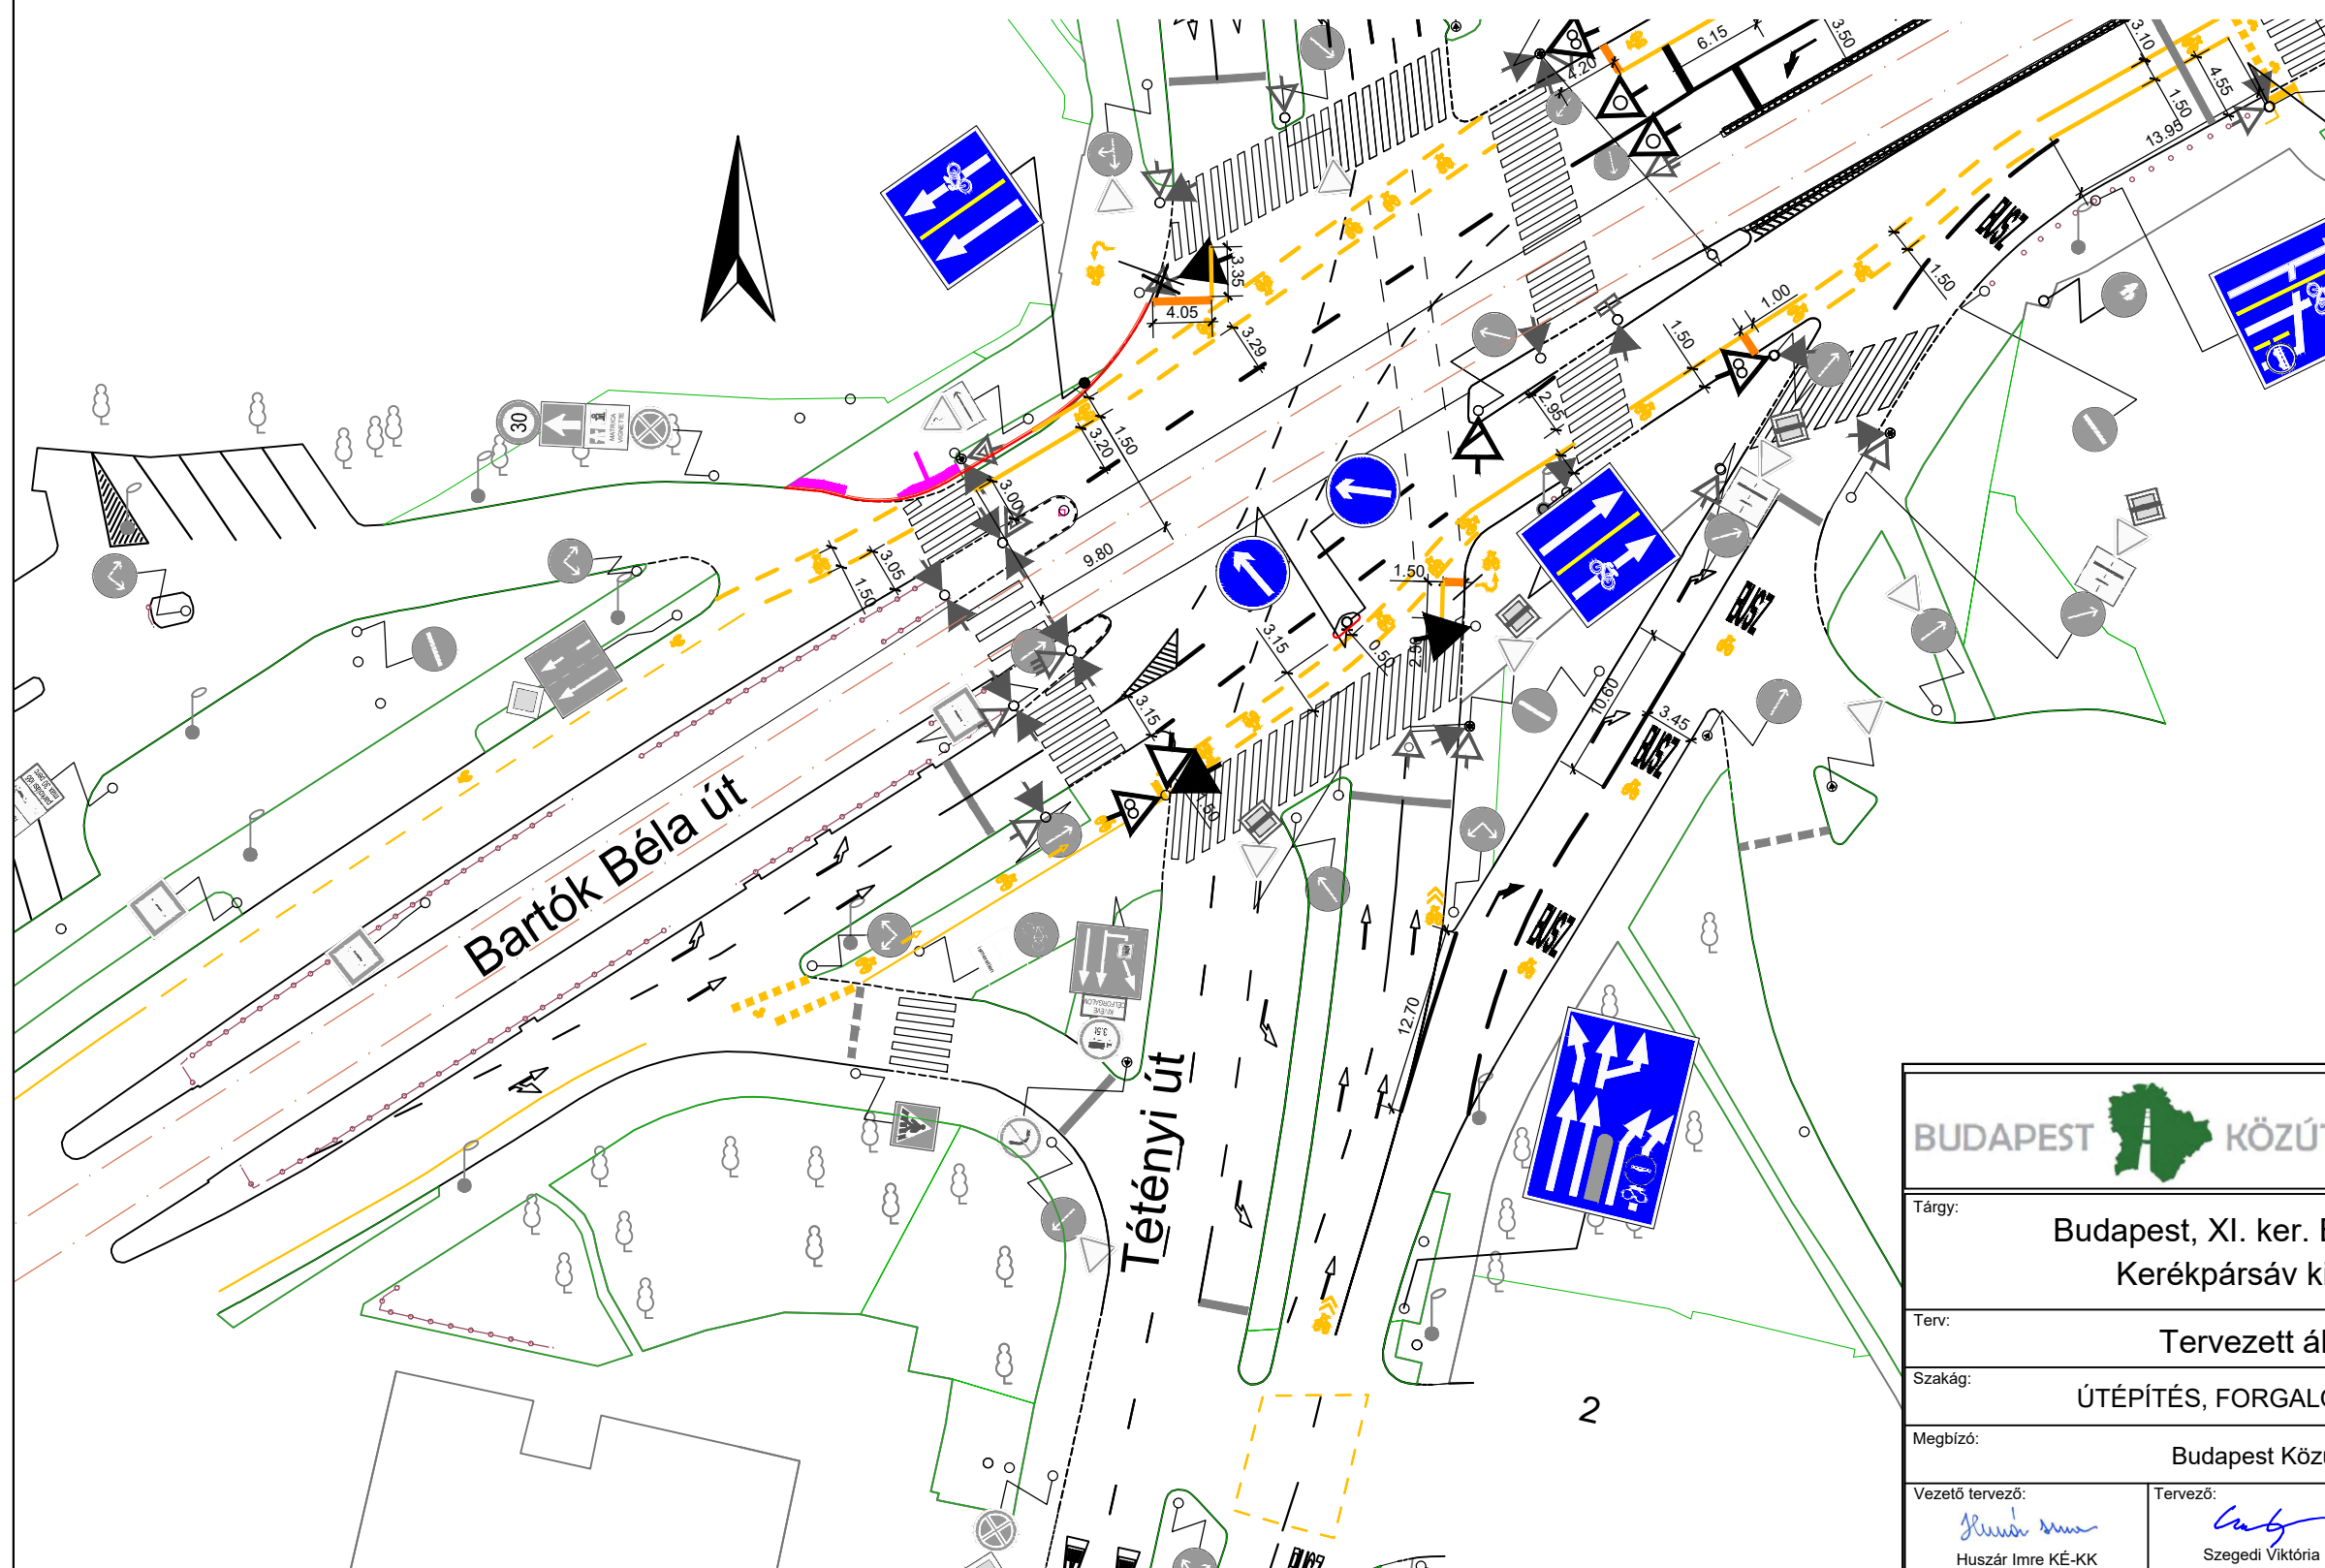


# JELMAGYARÁZAT

-  kiemelt szegély
-  szegély lesüllyesztés
-  Meglévő víznyelő
- 



		Tervező: Budapest KÖZÚT ZRT. Forgalmiszervezési osztály 1088 Budapest, Szabó Ervin tér 2.	
Tárgy:		Budapest, XI. ker. Bartók Béla út Kerékpársáv kialakítása	KIVITELI TERV
Terv:		Tervezett állapot	Tervszám: FT20030
Szakág:		ÚTÉPÍTÉS, FORGALOMTECHNIKA	Méretarány: M 1:100
Mebízó:		Budapest Közút Zrt.	Dátum: 2020. április
Vezető tervező:	Tervező:	Ellenőr:	Rajzszám: U-4
 Huszár Imre KÉ-KK	 Szegedi Viktória	Kristók János KÉ-K	Rajzméret: