








JELMAGYARÁZAT

-  kiemelt szegély
-  szegély lesüllyesztés
-  Meglévő víznyelő
- 

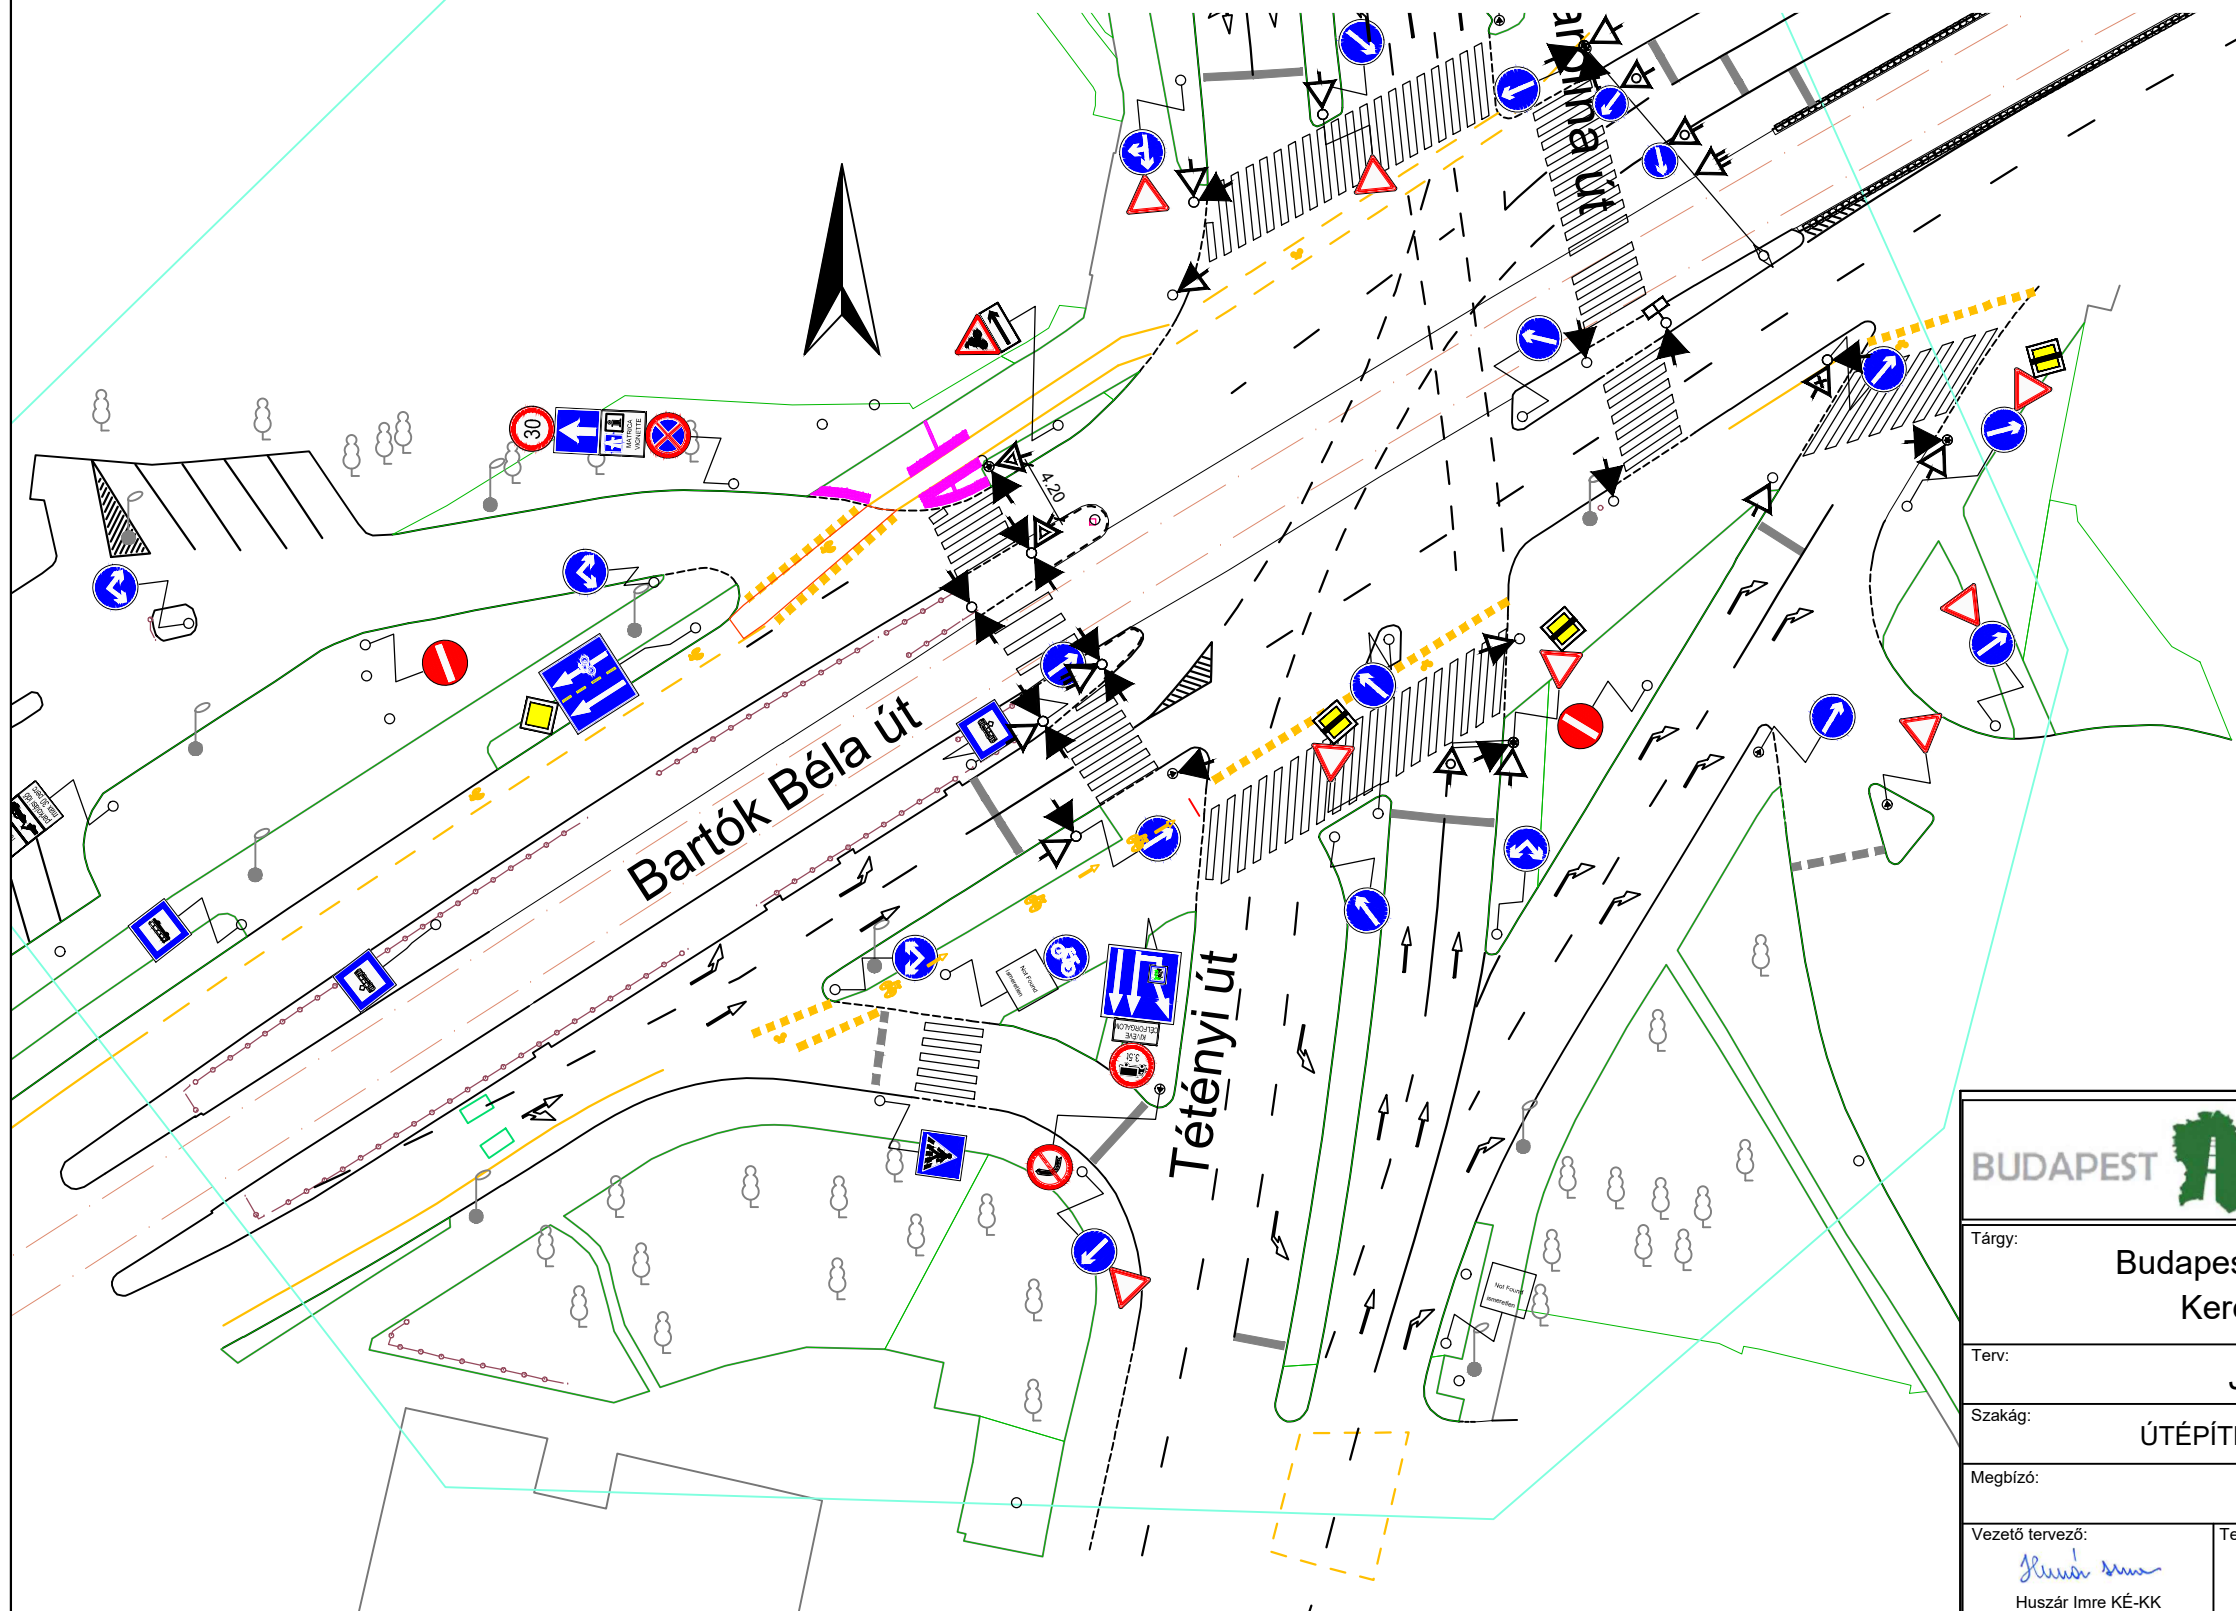

| | | | | |
|--|---|---|----------------------|------------|
|  | | Tervező: Budapest KÖZÚT ZRT. Forgalmuszervezési osztály 1088 Budapest, Szabó Ervin tér 2. | | |
| Tárgy: | | Budapest, XI. ker. Bartók Béla út Kerékpársáv kialakítása | KIVITELI TERV | |
| Terv: | | Jelenlegi állapot | Tervszám: FT20030 | |
| Szakág: | | ÚTÉPÍTÉS, FORGALOMTECHNIKA | Méretarány: M 1:100 | |
| Mebizó: | | Budapest Közút Zrt. | Dátum: 2020. április | |
| Vezető tervező: | Tervező: | Ellenőr: | Rajzszám: | Rajzméret: |
|  Huszár Imre KÉ-KK |  Szegedi Viktória | Kristók János KÉ-K | U-3 | |