


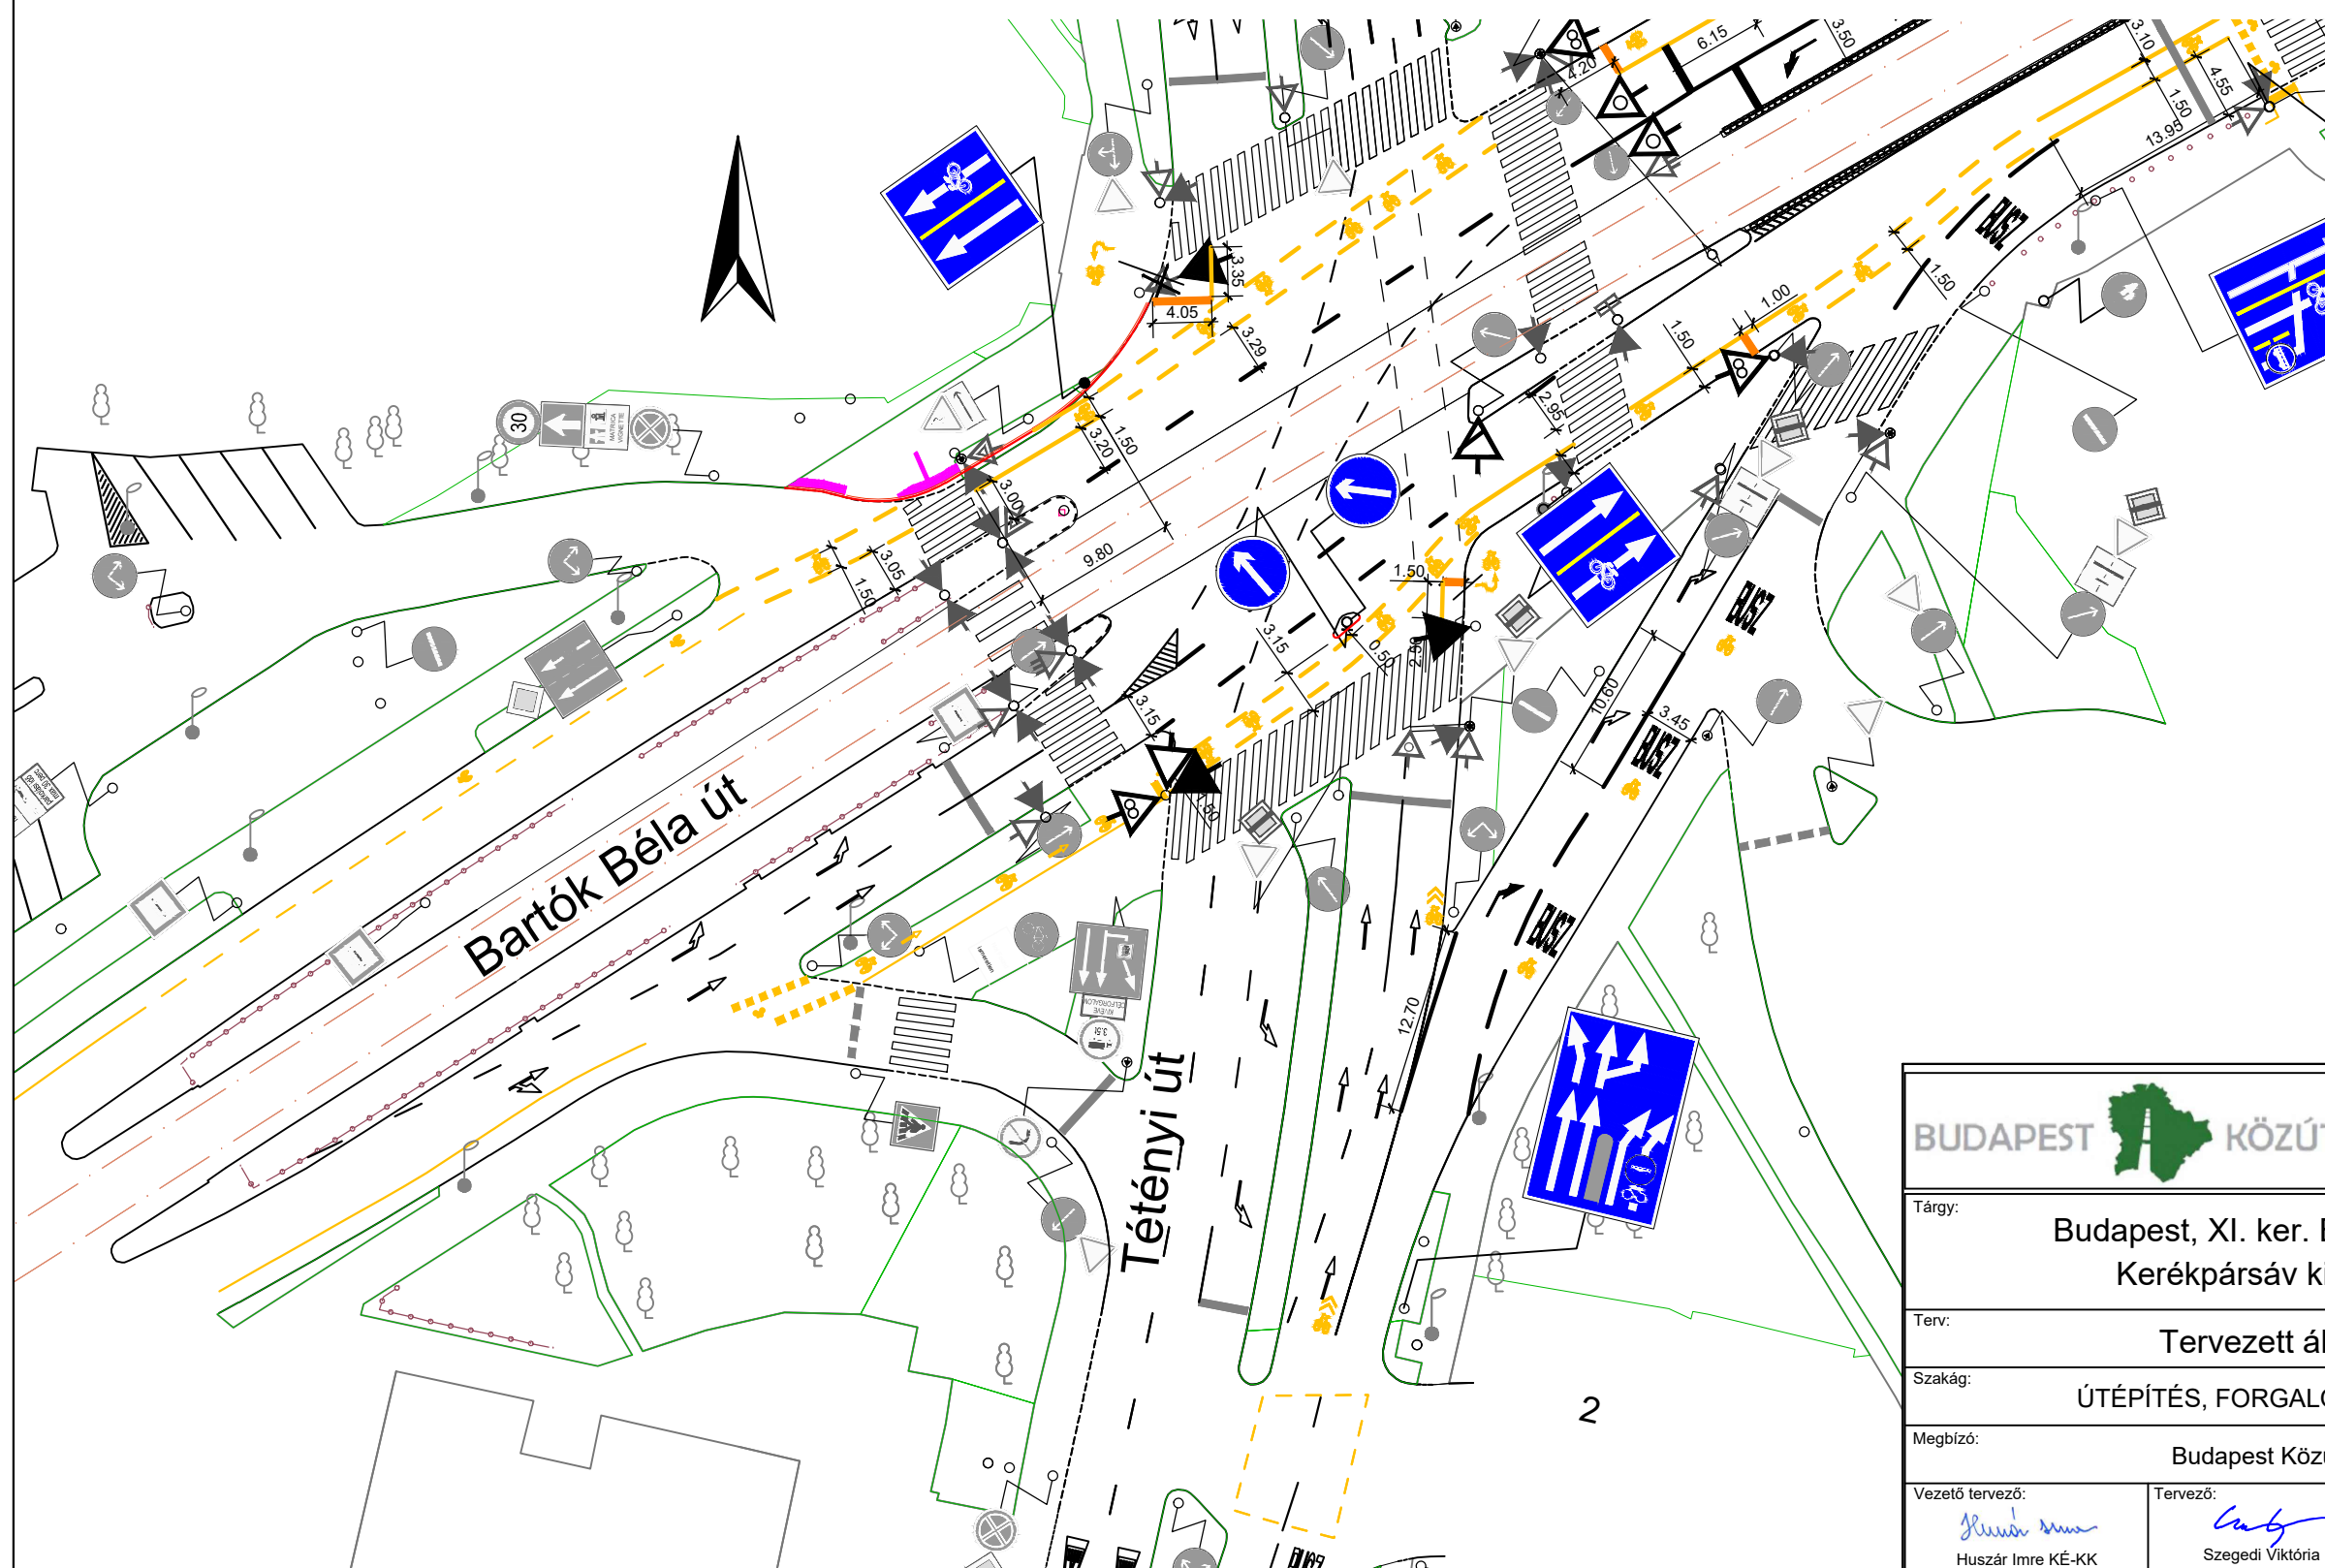





# JELMAGYARÁZAT

-  kiemelt szegély
-  szegély lesüllyesztés
-  Meglévő víznyelő
- 



		Tervező: Budapest KÖZÚT ZRT. Forgalmiszervezési osztály 1088 Budapest, Szabó Ervin tér 2.	
Tárgy: Budapest, XI. ker. Bartók Béla út Kerékpársáv kialakítása		KIVITELI TERV	
Terv: Tervezett állapot		Tervszám: FT20030	
Szakág: ÚTÉPÍTÉS, FORGALOMTECHNIKA		Méretarány: M 1:100	
Megbízó: Budapest Közút Zrt.		Dátum: 2020. április	
Vezető tervező:  Huszár Imre KÉ-KK	Tervező:  Szegedi Viktória	Ellenőr: Kristók János KÉ-K	Rajzszám: U-4
		Rajzméret:	