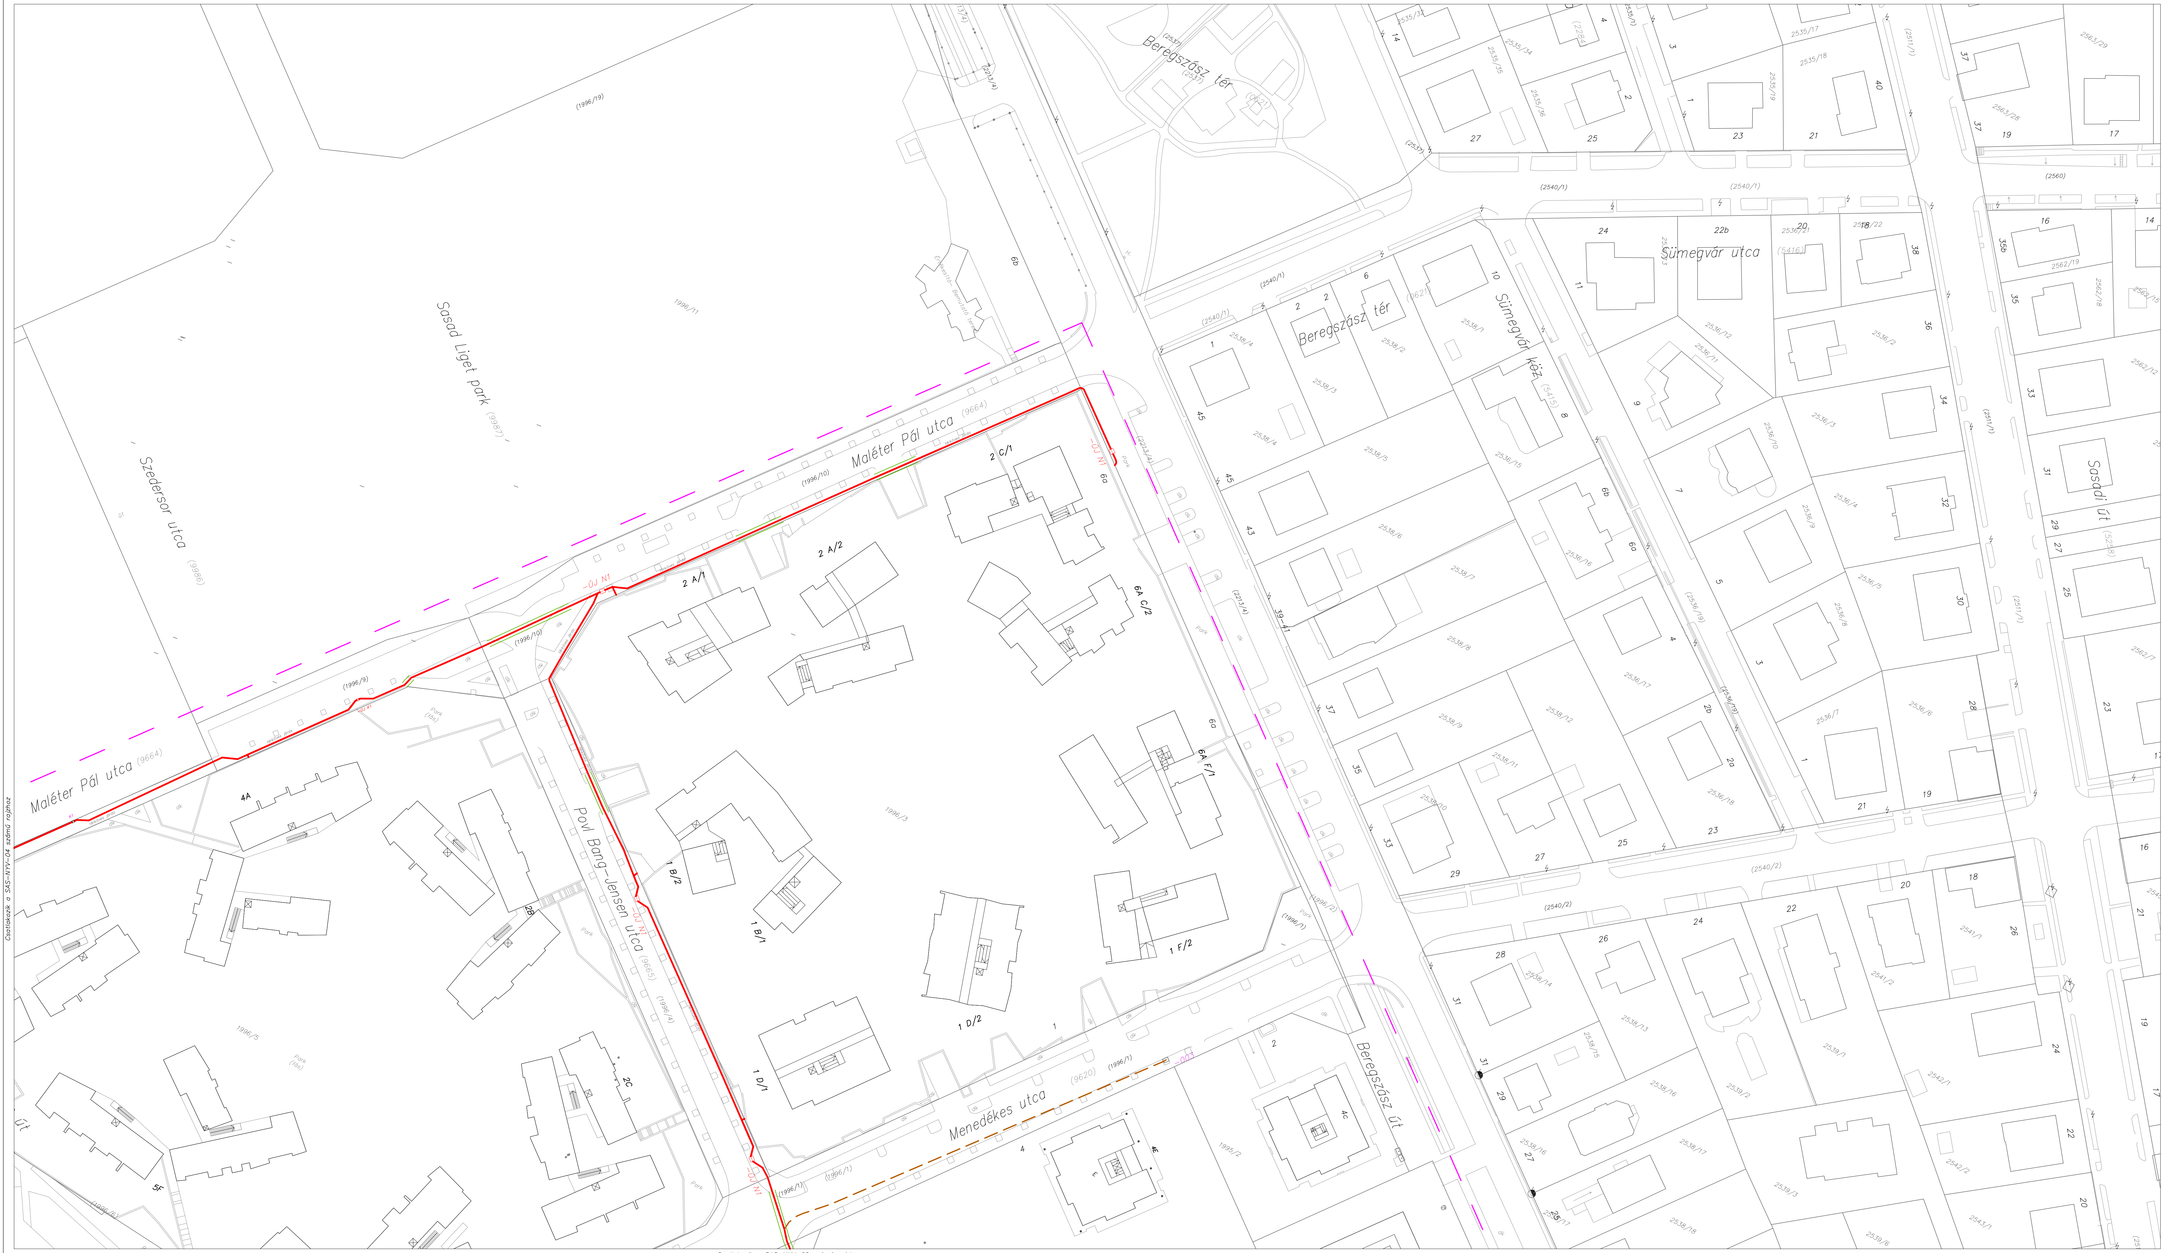

Csatlakozik a SAS-NYV-04 számú rajzhoz

Csatlakozik a SAS-NYV-02 számú rajzhoz

JELMAGYARÁZAT

Tervezési határ

Tervezett távközlési alépítmény közterületen — KPE 110 védőcső

Tervezett optikai légkábel meglévő Telekom oszlosoron

Tervezett optikai légkábel meglévő Elektromos oszlosoron

Tervezett behúzás már meglévő Telekom alépítménybe

Megbízó: Magyar Telekom Nyrt. 1097 Budapest, Könyves Kálmán körút 36.	Szakági tervező: CommCAD Szolgáltató és Kereskedelmi Kft. 7630 Pécs, Ifjúság útja 6. I/2. commcad.team@commcad.com +36 70 336 7075	
Tárgy: Budapest XI.ker. Sasad 1 terület GPON hálózat építés Pályázati azonosító: P-H1A-62119-860HALOBD044	Ügyvezető:	Tervszám: CC-2020/BP-XI-SAS-01
	Műsz. Ig. Kocsis László 13-10846	Rajzszám: SAS-NYV-03
	Tervező: Kocsis László 13-10846	Méretarány: 1:500
Tervfázis: ENGEDÉLYEZÉSI TERV	Tervfelelős:	Dátum: 2020. április
Részművelet: Budapest XI.ker. Sasad 1 terület GPON hálózat építés (Új alépítmény építés, kábelezés meglévő oszlopsoron, kábelbehúzás meglévő alépítménybe) Nyomvonal rajz-03	Szakági tervező: Kocsis László 13-10846	Rajzméret:
	Tervfelelős:	Rajz állomány:

Jelen dokumentáció a CommCAD Kft. termékei, mely a szerzőmi alkotásokhoz fűződő szerzői jog védelme alatt áll.