



# MEGJEGYZÉS:

Névtelen hőmérséklet 130/80°C  
Nyomásfokozat PN25

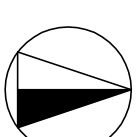

## JELMAGYARÁZAT:

	Tervezett előfeszítgetelt távfűtési nyomvonal megszűnő védőcsatornás nyomvonal helyén vezetve
	Meglévő-megmaradó előfeszítgetelt és - szükség esetén elfalazott - védőcsatornában vezetelt távfűtési nyomvonal
	Jelen tervezés által üzemeltetett - védőcsatornás távfűtési nyomvonal
	Jelen tervezés által megszűnő és elbontandó előfeszítgetelt és védőcsatornás távfűtési nyomvonal
	Jelen tervezés által megszűnő és kinjektálandó előfeszítgetelt és védőcsatornás távfűtési nyomvonal
	Korábban felhagyott vb. védőcsatornás távfűtési nyomvonal
	Tervezett, meglévő-megmaradó, és megszűnő/megszűnt távfűtési műtárgy
	Meglévő-megmaradó fixpont és axiál-kompenzátor, illetve új fixpont és axiál-kompenzátor
	Tervezett nyomvonalat érintő meglévő-megmaradó, vagy tervezett szakaszolás, ürtés, légtelenítés és szellőzés
	Meglévő kisteszültségű földkábel
	Meglévő közvilágítási földkábel
	Meglévő optikai földkábel
	Meglévő légyvezeték
	Meglévő középvezetőségű földkábel
	Meglévő nagyfeszültségű földkábel
	Meglévő gázvezeték
	Meglévő ivóvízvezeték
	Meglévő távközlési kábel (MT, Digi, Vodafone, MMI, Invitel, Antenna, Trafficom stb.)
	Meglévő szennyvízcsatorna

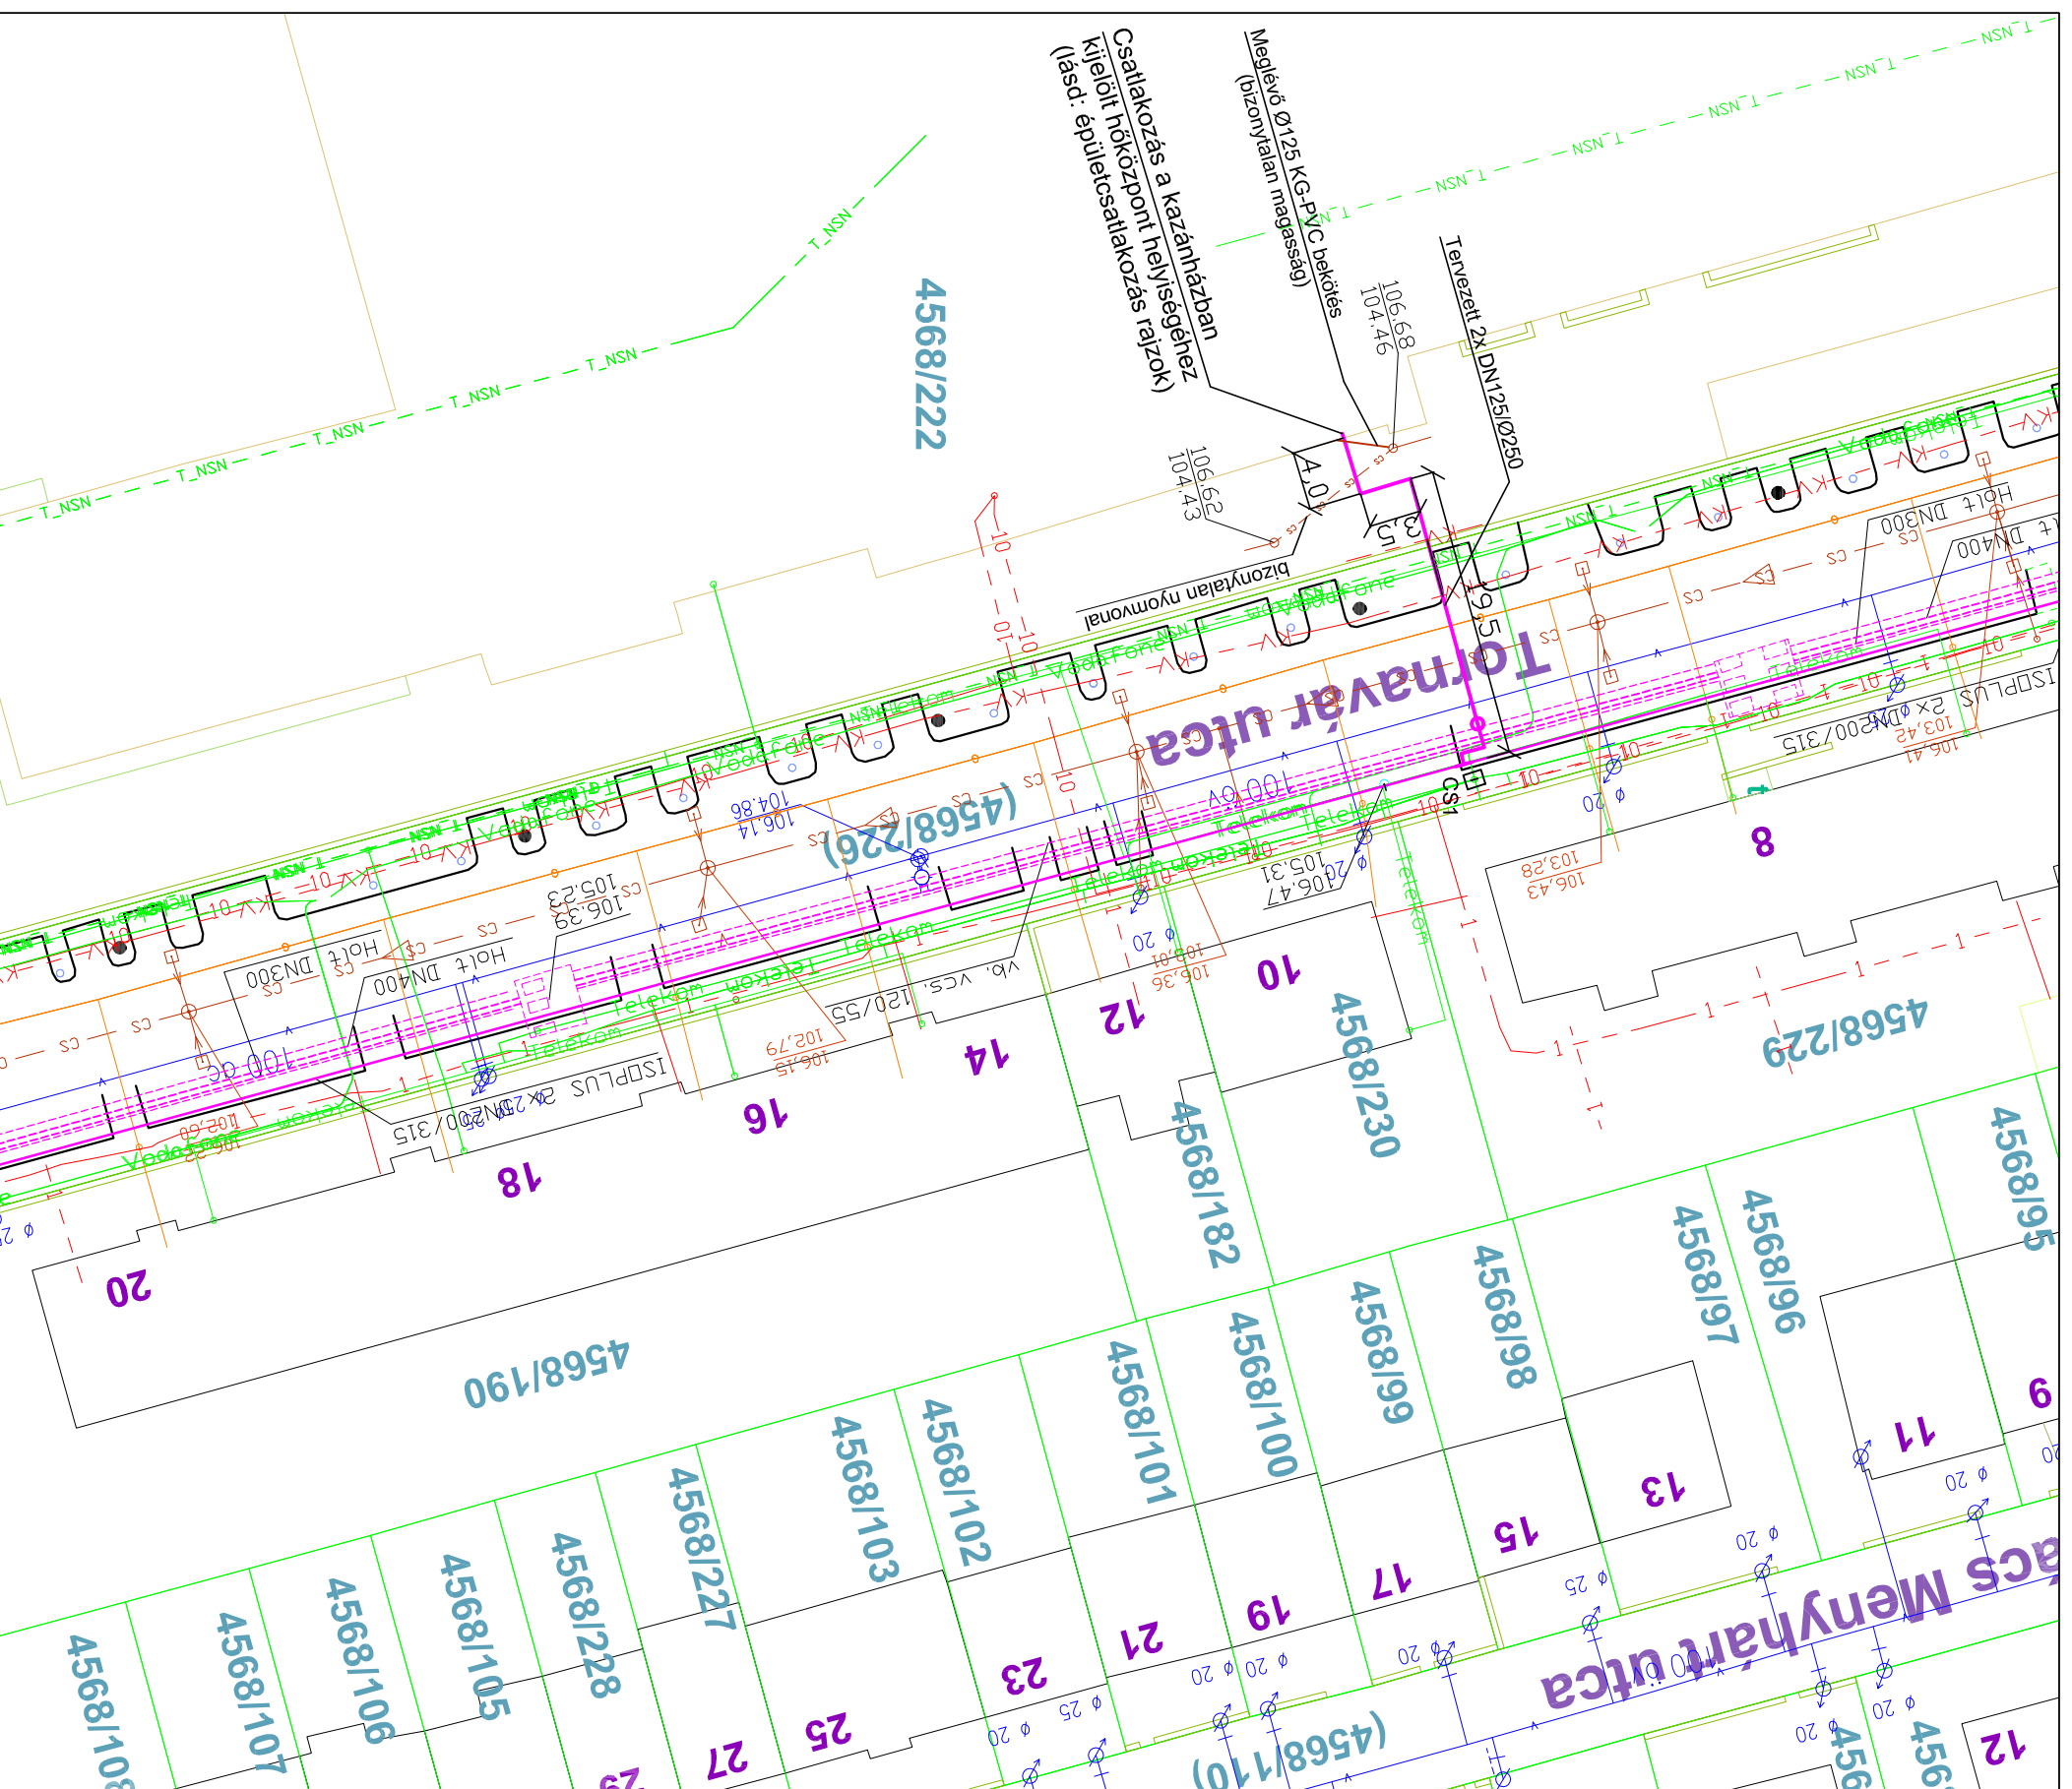

Megbízó:	FŐTÁV Zrt.	1116 Budapest Kálvácsgaz u. 31.
Fővállalkozó:	FŐTÁV Zrt. FŐTÁV Távhőszolgáltatás Zrt. 8600 Siófok	8600 Siófok Bajcsy Zsillinszky u. 207.
Tervező-Kivitelező:	TERRA 21 Kőmű- és Mélyépítő Kft.	2016 Leányfalu Móricz Zs. út 34.
Tervező:	DIREKT Kőműtervező és Építő Kft.	10332 Budapest Bécsi út 85.
Munka neve:	BP. XI. HAMZSABÉGI ÚT 55. BKV TELEPHELY TÁVHŐELLÁTÁSA ENGEDÉLYEZÉSI ÉS KIVITTELI TERV	Tervezszám: 20.420
Rajz megnevezése:	ÖSSZKÖZMŰVES HELYSZÍNRAJZ	Rajzszám: TF - 03
Felíró:	Csirmaz István EN/G-T 01-11285	Méretarány: 1:500
Szerkesztő:	Csirmaz István EN/G-T 01-11285	Papírméret: A3
Dátum:	2020. április 20.	