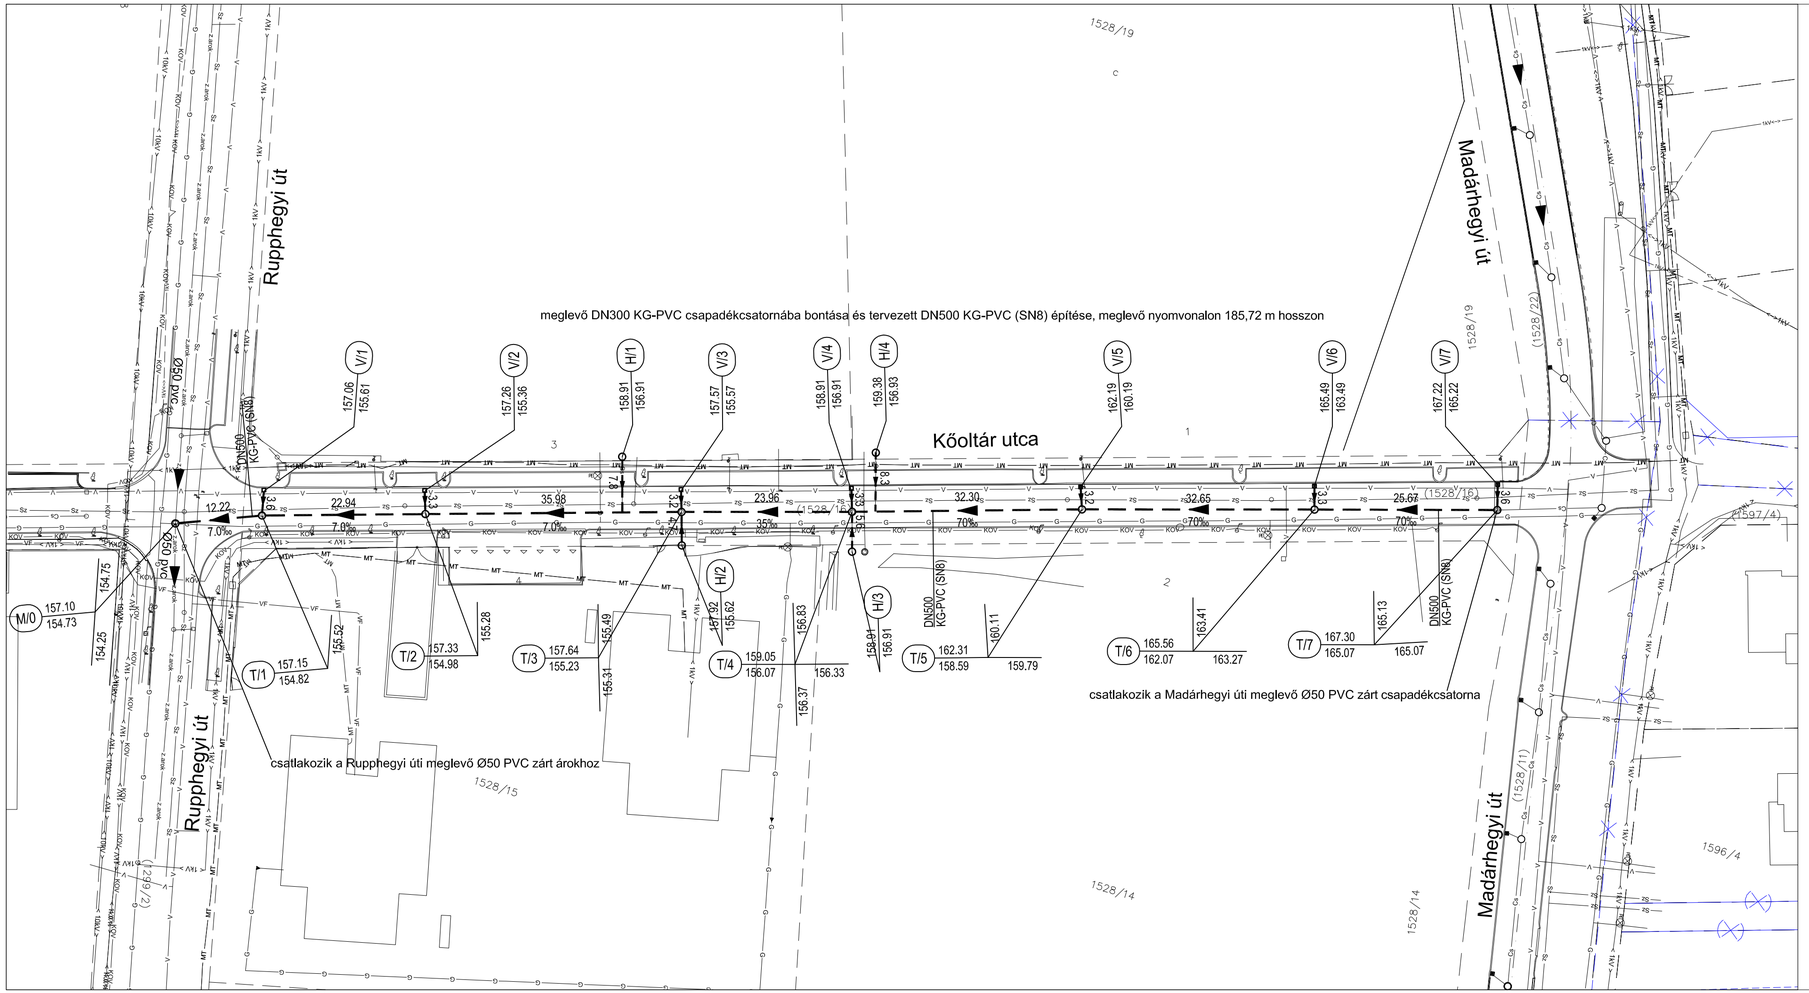

Jelmagyarázat

- meglevő burkolatszél
- tervezett tisztítóakna, víznyelő
- tervezett csapadékcsatorna
- tervezett víznyelő bekötőcsatorna DN200 KG-PVC (SN8)
- szennyvíz csatorna
- csapadékcsatorna
- zárt árok
- elektromos kisfeszültségű kábel 1kV
- elektromos kisfeszültségű légvezeték 1kV
- elektromos középfeszültségű kábel 10 kV
- ivóvízvezeték
- gázvezeték
- távközlési vezeték - Magyar Telekom Nyrt.
- távközlési légvezeték - Magyar Telekom Nyrt.
- távközlési földkábel - Vodafone Magyarország Zrt.
- közvilágítás földkábel
- szabályozási vonal
- javasolt telekhatár
- megszüntetendő telekhatár
- javasolt megszüntetendő telekhatár
- terepszint (mBf)
- folyási fenékszint (mBf)

TP-Terv Mérnöki Iroda Kft.
1139 Budapest, Teve u. 9/C. II./11.
levélcím: 1386 Budapest 62. Pf. 995.
telefon: +36 1 769 08 76 fax: +36 1 700 16 11
e-mail: iroda@tptervv.hu web: www.tptervv.hu

megrendelő: Budapest Főváros XI. Kerület Újbuda Önkormányzata	
terv: Budapest XI. kerület, Kőoltár utca (Rupphegyi út - Madárhegyi út közötti szakasz) csapadékcsatorna kapacitásbővéítésének engedélyezési és kiviteli terve	változat: 1 tervszám: 20-047
tervfajta: ENGEDÉLYEZÉSI ÉS KIVITELI TERV	terület:
munkarész: CSAPADÉKVÍZ-ELVEZETÉS	lépték: M=1:500
rajz: Csapadékvíz-elvezetési helyszínrajz	dátum: 2020. május rajzszám: 3.
ügyvezető: Tóth Attila / felelős tervező: Tóth Attila (01-10559)	tervező: Szitter Zsófia / tervező: Hídasi János