

211/2020

Budapest Főváros XI. Kerület
Újbudai Polgármesteri Hivatal
Városgazdálkodási Igazgatóság
Közlekedési Osztály
Kádi Gergely
osztályvezető úr részére

1113 Budapest,
Bocskai út 39-41.

Tárgy: méltányossági kérelem
Budapest, XI. Szirtes út 5290/2 hrsz.-ú közterület foglalási kérelemhez

Tisztelt Kádi Gergely Osztályvezető Úr!


Tekintettel arra, hogy ismételten lehetőség van rendezvények, vásárok megtartására, szeretnénk ismét kérvényezni a Szirtes útra tervezett közterület foglalást. Kisméretű, 6 pavilonból álló kézműves vásárt szeretnénk létrehozni a Szirtes úton (Citadella sétány) a mellékelt helyszínrajz és közterület használatra vonatkozó kérelmünk szerint. A Budapest Közút Zrt. forgalomtechnikai kezelői véleményét korábbi beadványunk mellékleteként (kelt 2020. március 9.) Önöknek már benyújtottuk, így azt csak másolatban tudjuk jelen levelünkhöz csatolni.

Tekintettel arra, hogy társaságunk Újbuda Önkormányzatának 100%-os gazdasági társasága, kérem Önöket, hogy a közterület használati díjat elengedni, vagy mérsékelni szíveskedjenek.

Kérem Önt, hogy kérelmünket a legközelebbi Gazdasági bizottsági ülésre előterjeszteni szíveskedjen.

Budapest, 2020. június 11.

Tisztelettel


"BUDA-HOLD" 1.
Vállalkozás Szervezési és Szolgáltató Kft.
Budapest, Hunyadi János út 14.
Adószám: 10523447-2-43
Kiss-Leizler Gábor
ügyvezető

Mellékletek

- kérelem közterület használathoz,
- helyszínrajz,
- Budapest Közút Zrt. – forgalomtechnikai kezelői vélemény másolatban

1117 Budapest, Hunyadi János út 14.

BB Rt. 10103805-03015036-00000008

Cégjegyzékszám: 01-09-075505


Adószám: 10523447-2-43

Tel.: +36/1-203-6092

E-mail: iroda@budahold.hu

www.budahold.hu

Közterületi rendezvény
Budapest XI. kerület, Citadella sétány
Helyszínrajz M=1:500

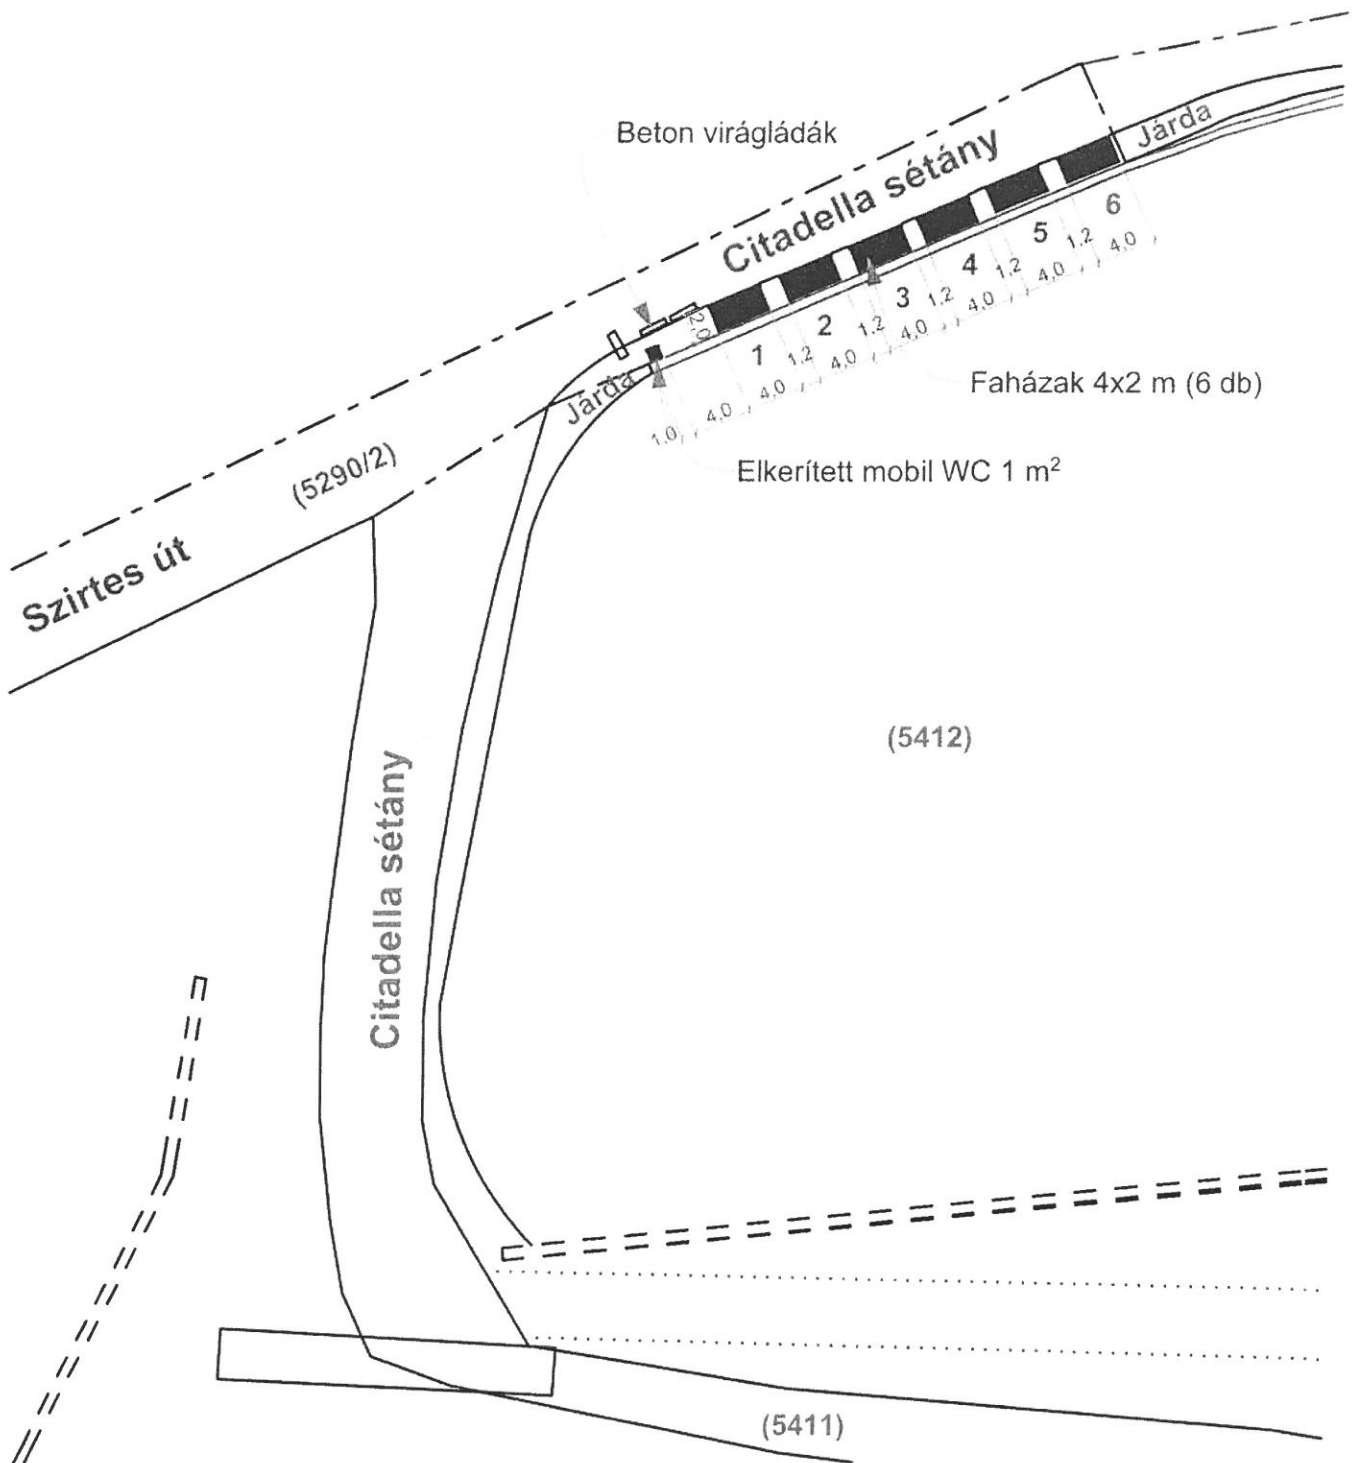

Budapest Főváros XI. Kerület Újbudai Polgármesteri Hivatal
Közlekedési Osztály

Kérelem leadásának helye:
1113 Bp., Zombolyai u. 5. I/106.

KÉRELEM

a Budapest Főváros XI. Kerület Újbuda Önkormányzata tulajdonában lévő közterület
használatához

KÉRJÜK A NYOMTATVÁNYT OLVASHATÓAN, NYOMTATOTT BETŰVEL KITÖLTENI!

A kérelmező adatai:	
Neve/cég neve: BUDA-HOLD Vállalkozás Szervezési és Szolgáltató Kft.	
Lakcíme/Székhelye: 1117 Budapest, Hunyadi János út 14.	Telefonszáma: +36/1-203-6092
Levelezési címe: 1117 Budapest, Hunyadi János út 14.	E-mail címe: iroda@budahold.hu
Magánszemély adóazonosító száma: -	
Szül. helye, ideje:-	Magánszemély esetén anyja neve:-

Közterület-használat ideje:	
2020. július 01.	2020. október 31.
A használni kívánt közterület helye: Budapest, XI. Szirtes út, 5290/2 hrsz. (mellékelt rajz szerinti járda)	A használni kívánt közterület nagysága: 84 m ²
A közterület-használat célja (részletesen):	
- kézműves vásár	
A tevékenységre jogosító okirat/helyrajzi szám: 01-09-075505	

Képviselőre jogosult neve: Kiss-Leizer Gábor ügyvezető	Telefonszáma: +36/1/203-6092
Bankszámla száma: 10103805-03015036-00000008	Adószáma: 10523447-2-43
Cégjegyzékszám: 01-09-075505	
Vállalkozói igazolvány száma: -	Östermelői igazolvány száma: -

TÁJÉKOZTATÁS ADTKEZELÉSRŐL:

Tájékoztatjuk, hogy jelen dokumentumban rendelkezésre bocsátott személyes adatait Budapest Főváros XI. kerület Újbuda Önkormányzata, mint adatkezelő a tulajdonában álló közterületek-használatára vonatkozó szabályok és díjak megállapításához kapcsolódó eljárás során, közhatalmi jogosítványainak végrehajtása céljából, döntése megalapozásához, és iratkezeléséhez kapcsolódó jogszabályi kötelezettségeinek teljesítéséhez, a feltétlenül szükséges mértékben, és ideig kezeli. Az Ön személyes adatai az eljárás során továbbításra kerülhetnek a Gazdasági Bizottság vagy a Képviselő-testület részére az előterjesztés mellékleteként, és mint a döntést megalapozó dokumentum, a határozattal együtt publikussá válnak. Az Ön személyes adatainak kezelése és továbbítása a 28/2015. (IV.29.) XI.ÖK számú rendeletben foglaltak szerint, megőrzése a 78/2012. (XII.28.) BM rendelet értelmében történik.

A KÉRELMEZŐ TUDOMÁSUL VESZI, HOGY:

1. A közterületek használatáról és rendjéről szóló 28/2015. (IV. 29.) XI.ÖK rendelet (a továbbiakban: Közterület rendelet) 5. § (1) bekezdése szerint a közterület rendeltetéstől eltérő használatához Újbuda Önkormányzata, mint tulajdonos hozzájárulása, és a tulajdonosi hozzájárulást is tartalmazó írásbeli szerződés megkötése szükséges.
2. A Közterület rendelet 22. § (1) bekezdése szerint a közterület-használati hozzájárulás jogosultja az Újbuda Önkormányzata tulajdonában lévő közterület használatáért közterület-használati díjat köteles fizetni.
3. A Közterület rendelet 22. § (3) bekezdése szerint a díjat a közterület tényleges használatára és a közterületen elhelyezett létesítmény tényleges üzemeltetésére tekintet nélkül a közterület-használati hozzájárulásban rögzített időtartamra és módon Újbuda Önkormányzata számlájára előre kell megfizetni.
4. A Közterület rendelet 11. § (3) bekezdése szerint amennyiben a kedvezményezett a közterület-használatra vonatkozó szerződést a tulajdonosi hozzájárulás megadásának közlésétől számított 30 napon belül, vagy hatósági engedélyhez kötött tevékenység, továbbá településképi bejelentési kötelezettség esetén 120 napon belül nem köti meg, úgy a tulajdonosi hozzájárulás érvényét veszti.
5. A Közterület rendelet 24. § (1) bekezdése szerint, aki közterületet hozzájárulás nélkül, vagy a hozzájárulástól eltérő módon, különösen a hozzájárulásban rögzített céltól vagy tevékenységtől eltérő más tevékenység kifejtésére, vagy a hozzájárulásban meghatározott mértéket meghaladó alapterületben használ, köteles Újbuda Önkormányzata vagy megbízottja felhívására a jogellenes közterület-használatot haladéktalanul megszüntetni, továbbá kártalanítás nélkül köteles a közterület eredeti állapotának helyreállítására. E kötelezettség elmulasztása esetén Újbuda Önkormányzata az eredeti állapot helyreállítását a kötelezettséget elmulasztó költségére elvégeztetheti, amennyiben a helyreállításra vonatkozó felhívásnak az érintett 8 napon belül nem tesz eleget.
6. A Közterület rendelet 24. § (4) bekezdése szerint a közterület hozzájárulás nélküli, vagy a hozzájárulásban foglaltaktól eltérően történő használata esetében – a ténylegesen használt időtartamra és területre – az e rendelet szerinti közterület-használati díj háromszorosa is megállapítható.
7. A Közterület rendelet 8. § (3) bekezdése szerint a közterület-használati hozzájárulás nem pótolja a jogszabályokban előírt egyén (pl. építésügyi, településképi, egészségügyi, rendészeti stb.) hatósági, szakhatósági engedélyek, hozzájárulások, vélemények, nyilatkozatok beszerzését.
8. A kérelem benyújtása nem jogosítja fel a közterület használatára, és aki a közterületet hozzájárulás nélkül használ, az a közösségi együttélés alapvető szabályairól és ezek elmulasztásának jogkövetkezményeiről szóló 2/2013. (I.29.) XI. ÖK rendelet alapján pénzbírsággal sújtható.
9. A közterületen csak a kereskedelmi tevékenységek végzésének feltételeiről szóló 210/2009. (IX.29.) Korm. rendelet 5. mellékletében meghatározott termékek árusíthatók.

MEGJEGYZÉS**A kérelemhez az igénylőnek az alábbiakat kell csatolni:**

1. A közterületen folytatni kívánt tevékenység gyakorlására jogosító okirat (vállalkozói engedély, cégbírósági bejegyzés, cégkivonat, aláírási címpéldány, működési engedély stb.) egyszerű másolatát, illetve szükség szerint két tanú aláírásával ellátott meghatalmazást.
2. Az igényelt területre vonatkozó helyszínt ábrázoló vázlatot, amelyen szerepelnie kell a környező utcáknak. Ebbe be kell rajzolni az igényelt területet a szükséges méretekkal úgy, hogy annak nagysága, elhelyezkedése egyértelműen megállapítható legyen.

Figyelmeztetés: A Közlekedési Osztály hiánypótlásra szólítja fel a kérelmezőt, amennyiben a kérelem nem tartalmazza az összes szükséges adatot és mellékletet.

3. Az igényelt területre vonatkozó ideiglenes forgalomtechnikai engedélyt és a helyszínt ábrázoló forgalomtechnikai vázrajzot (amennyiben a gépjárműforgalmat érinti, illetve ha a járdán a zöldterületig 1,5 m-nél keskenyebb sáv marad a gyalogosforgalomnak), amely beszerezhető a Budapesti Közlekedési Központnál.
4. A vázrajzot a hozzájárulás céljából jóvá kell hagyni a XI. ker. Rendőrkapitányságnál (Bp. XI. Bocskai út 90.)
5. Az elhelyezni kívánt létesítmény, berendezés, műszaki terveit, leírását, (esetleg fotóját), valamint a rögzítésre vonatkozó elhelyezési tervdokumentációt.
6. A korábban kiadott közterület-használati hozzájárulások egyszerű másolatát.
7. Díjmentesség évente egyszeri alkalommal való igénybevételéhez (konténer alapterület, deponálás esetében) az ingatlan, lakás helyrajzi számát vagy a díjmentességre való jogosultság igazolására szolgáló irat fénymásolatát.
8. Meglévő létesítményre vonatkozó közterület-használati hozzájárulás meghosszabbítása esetén - városképvédelmi szempontok figyelembevételé miatt - fotót. Pavilon, vendéglátó ipari terasz és árusításra szolgáló ideiglenes állvány, szerkezet elhelyezése céljából, valamint mozgóboltra kért hozzájárulás esetén látvány-és berendezési tervet, feltüntetve az anyag és színhasználatot.
9. A kérelmező által folytatni kívánt tevékenységben közreműködők (rész vevők) nevét és lakcímét.
10. A településképi bejelentési eljárásról szóló rendeletben meghatározott esetekben igazolást a Polgármesteri Hivatal Főépítész Irodájától.
11. Települési szilárd hulladék képződésével járó közterület-használat esetén annak igazolását, hogy a kérelmező a települési szilárd hulladékkal kapcsolatos közszolgáltatást – annak teljesítésére jogosult szolgáltató útján – igénybe veszi.

Budapest, 2020. június 11.

„BUDA-HOLD” 1.
Vállalkozói Szervezési és Szolgáltató Kft.
1117 Budapest, Horthy János út 14.
Telefon: 06-30-24-2-43

.....
Kiss-Leizer Gábor ügyvezető
BUDA-HOLD Kft.



címzett: Buda-Hold Kft.

cím: 1117 Budapest
Hunyadi János út 14.

nyilv. szám: 20US1376

iktató szám: 46 / 002440-0002 / 2020

tárgy: 11. kerület Szirtes út 5290/2 hrsz

üggyintéző: Somogyvári Kristóf

A Társaságunkhoz érkezett „Budapest XI., Szirtes út 5290/2. hrsz, pavilon telepítése, mobil wc-vel” tárgyú kérelemre, amelynek tervezett időpontja 2020. március 15-től 2020. október 31-ig, forgalomtechnikai kezelői véleményünket az alábbi feltételekkel adjuk meg.

- Véleményünk a mellékelt helyszínrajzra vonatkozik, a közterület elfoglalására nem jogosít!
- Tárgyi közterület-használati kérelmet a tulajdonos önkormányzattal szükséges egyeztetni, a közterület-használati engedélyt az önkormányzattól meg kell kérni.
- A közterület-foglalás során a gyalogosok közlekedését csak a legkisebb mértékben lehet zavarni, akadályozni.
- A közúti jelzőtáblákat eltakarni, elforgatni nem szabad, láthatóságukat biztosítani kell.
- Az árufeltöltést és a mobil wc ürítését a területre érvényes forgalmi korlátozások figyelembevétele mellett lehet elvégezni.
- A jóváhagyott közterület-használati kérelemtől eltérni csak Társaságunkkal egyeztetett módon lehet. A tervtől eltérő munkavégzés, vagy feltételeink be nem tartása esetén véleményünk érvényét veszti.

Forgalomtechnikai kezelői véleményünk 6 hónapig, vagy az ebben a 6 hónapban kérelmezett érvényes közterület-használati engedélyben meghatározott időszak végéig érvényes. A véleményünkben megállapított feltételekkel szemben kérelemmel Budapest Főváros Kormányhivatala III. kerületi Hivatal Közlekedésselügyeleti Főosztály Ütügyi Osztályhoz lehet fordulni.

Forgalomtechnikai kezelői véleményünket a Magyarország helyi önkormányzatairól szóló 2011. évi CLXXXIX. törvény 23. § (4) bekezdés 1. pontja, a közúti közlekedésről szóló 1988. évi I. törvény 33. és 34. §-ai, az utak forgalomszabályozásáról és a közúti jelzések elhelyezéséről szóló 20/1984. (XII.21.) KM rendelet 2. §-a, valamint a fővárosi helyi közutak kezelésének és üzemeltetésének szakmai szabályairól, továbbá az útépítések, a közterületet érintő közmű-, vasút- és egyéb építések és az útburkolatbontások szabályozásáról szóló 34/2008. (VII. 15.) Főv. Kgy. rendelet alapján, mint operatív kezelői feladatokat ellátó szervezet adtuk ki.

Budapest, 2020. március 3.

/: Kristók János :/
forgalomszervezési
osztályvezető

BUDAPEST KÖZÚT
Zártkörűen Működő Részvénytársaság
1115 Budapest, Bányász u. 8-12
Adószám: 23501894-2-44
Céglapjelszám: 01-10-047164
Bank száml.: UniCredit Bank Hungary Zrt.
10918001-00000069-9994
11

/: Somogyvári Kristóf :/
osztályvezető

