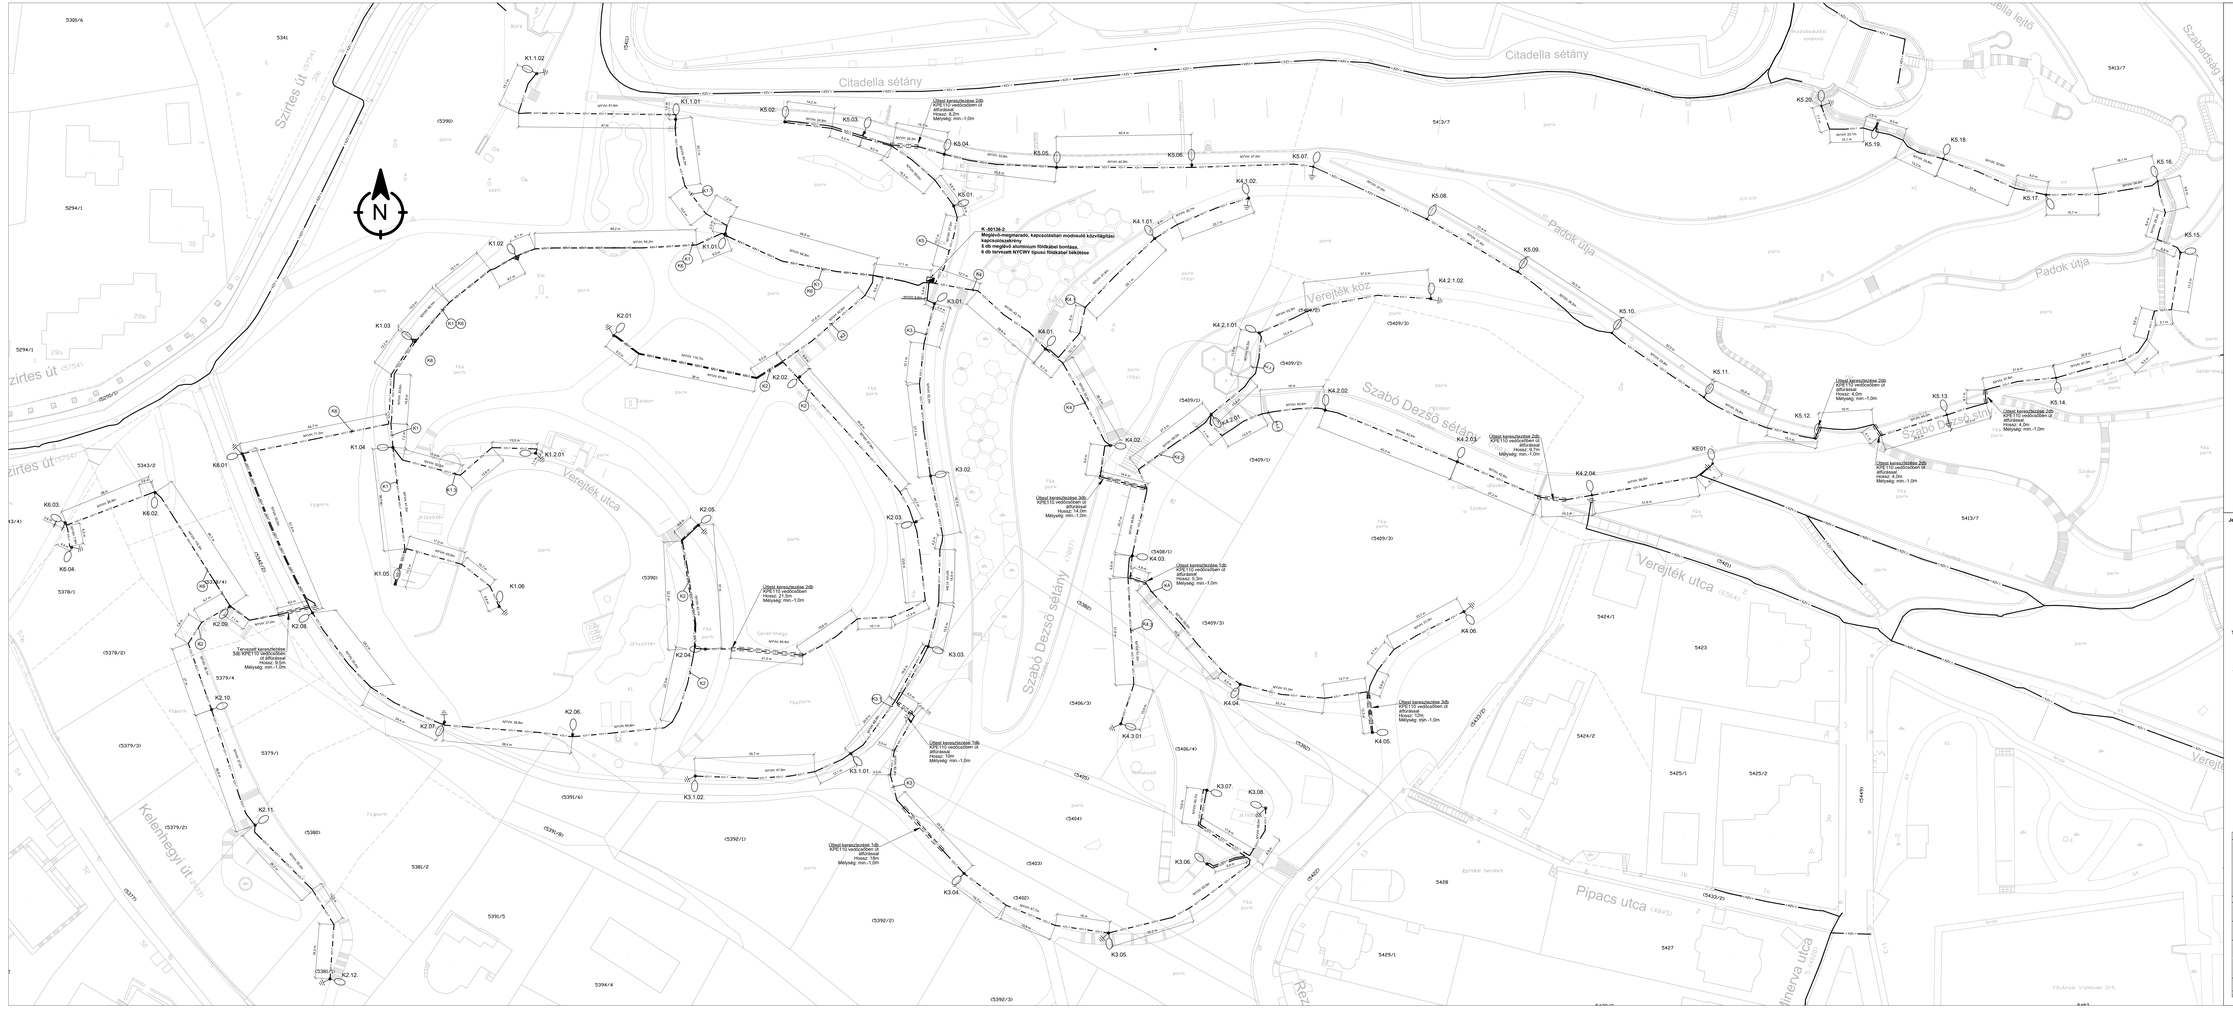

Kábel táblázat

Azonosító	Kezdőpont	Végpont	Vezető típus	Hossz	Darab
				m	darabszám
K1	K-60136-2	K1.01-ben	NYCWY 4x(4Ni2X) mm²	0,0	1
K1.1	K1.01-ben	K1.1.01-ben	NYCWY 4x(4Ni2X) mm²	0,0	1
K1.2	K1.01-ben	K1.2.01-ben	NYCWY 4x(4Ni2X) mm²	76	1
K1.3	K1.01-ben	K1.3.01-ben	NYCWY 4x(4Ni2X) mm²	76	1
K1	K-60136-2	K1.01-ben	NYCWY 4x(4Ni2X) mm²	128	1
K2.1	K2.01-ben	K2.1.01-ben	NYCWY 4x(4Ni2X) mm²	0	1
K2.3	K2.01-ben	K2.3.01-ben	NYCWY 4x(4Ni2X) mm²	76	1
K2.5	K2.01-ben	K2.5.01-ben	NYCWY 4x(4Ni2X) mm²	242	1
K3	K-60136-2	K3.01-ben	NYCWY 4x(4Ni2X) mm²	264	1
K4.1	K3.01	K4.1.01-ben	NYCWY 4x(4Ni2X) mm²	34	1
K4	K-60136-2	K4.01-ben	NYCWY 4x(4Ni2X) mm²	207	1
K4.2	K4.01-ben	K4.2.01-ben	NYCWY 4x(4Ni2X) mm²	32	1
K4.3	K4.01-ben	K4.3.01-ben	NYCWY 4x(4Ni2X) mm²	240	1
K4.2.1	K4.2.01-ben	K4.2.1.01-ben	NYCWY 4x(4Ni2X) mm²	34	1
K4.5	K4.01-ben	K4.5.01-ben	NYCWY 4x(4Ni2X) mm²	37	1
K5	K-60136-2	K5.01-ben	NYCWY 4x(4Ni2X) mm²	444	1

Jelmagyarázat

Meglévő állapot

- Meglévő-megmaradó közvilágítási lámpatest
- Meglévő-megmaradó beton oszlop
- Meglévő-megmaradó acél oszlop
- Meglévő-megmaradó fém kandeláber
- Meglévő-megmaradó tűzhely/pylont adó kandeláber

Tervezett állapot

- Tervezett NYCWY tip. közvilágítási kábel, fektetésre kerülő szakasz, kapcsolásban módosuló, megmaradó kábel. Kábel paramétere a mellékel tárgyszerben.
- Tervezett műszaki, kapcsolási feltételekhez 1+1 db NYY-J 4x16mm² tápkábel fektetése (szabad mód, fektetés nélküli) a helyszínrajzon.
- K-50136-2 Meglévő-megmaradó, kapcsolásban módosuló közvilágítási tápszekcióelőtét 5 db megbontott alumínium fémhálóel bontása, 5 db tervezett NYCWY típusú fémhálóel beépítése.
- Tervezett 2 m hosszú 18 mm átm. cső(kábel).

Az adott dokumentum a Tervező szellemi tulajdona, annak az 1999. évi LXXVI. törvény hatálya. A Tervező kizárólagos joga, hogy a részét átdolgozza. Ráhúz, hogy erre mástól engedélyt adjon.

Megjegyzés:

Projekt adatok		**Terv adatok**	
Megrendelő és tervezési vezető:	Budapest Disc és Közvilágítási Kft. 1051 Budapest, József utca 1-3 +36 30/ 75	Munkaszám: Egyeszített engedélyezési és tenderterv	
Tervező:	ELECTRIC FUTURE PLAN Kft. Villamosmérnöki Iroda, Budapest, Pipacs utca 8. info@efp-plan.com	Projektszám: EFP-20-16	Tervszám: EFP-20-16-BDK-KV-15
Projekt megjz.:	Budapest különböző címein közvilágítási hálózat rekonstrukciója	Méretarány: M=1:500	Tervjel: BDK-ENG-KV-R-15-301
Kétet ajánlo és megnevezése:	15. kötet: I. Gellért hegy 2. K-60136-2	Tervlap megnevezése: Helyszínrajz	

Készítette:	Ellenőrizte:	Felelős tervező:	Projekt vezető:	Műszaki vezető:	Paraméterek:	Dátum:
Dér Csaba	Nagy Máté	Bencsics Pál	Kádár Jónás	Csikós Ferenc	01	594x1500 mm	2020. 05. hó