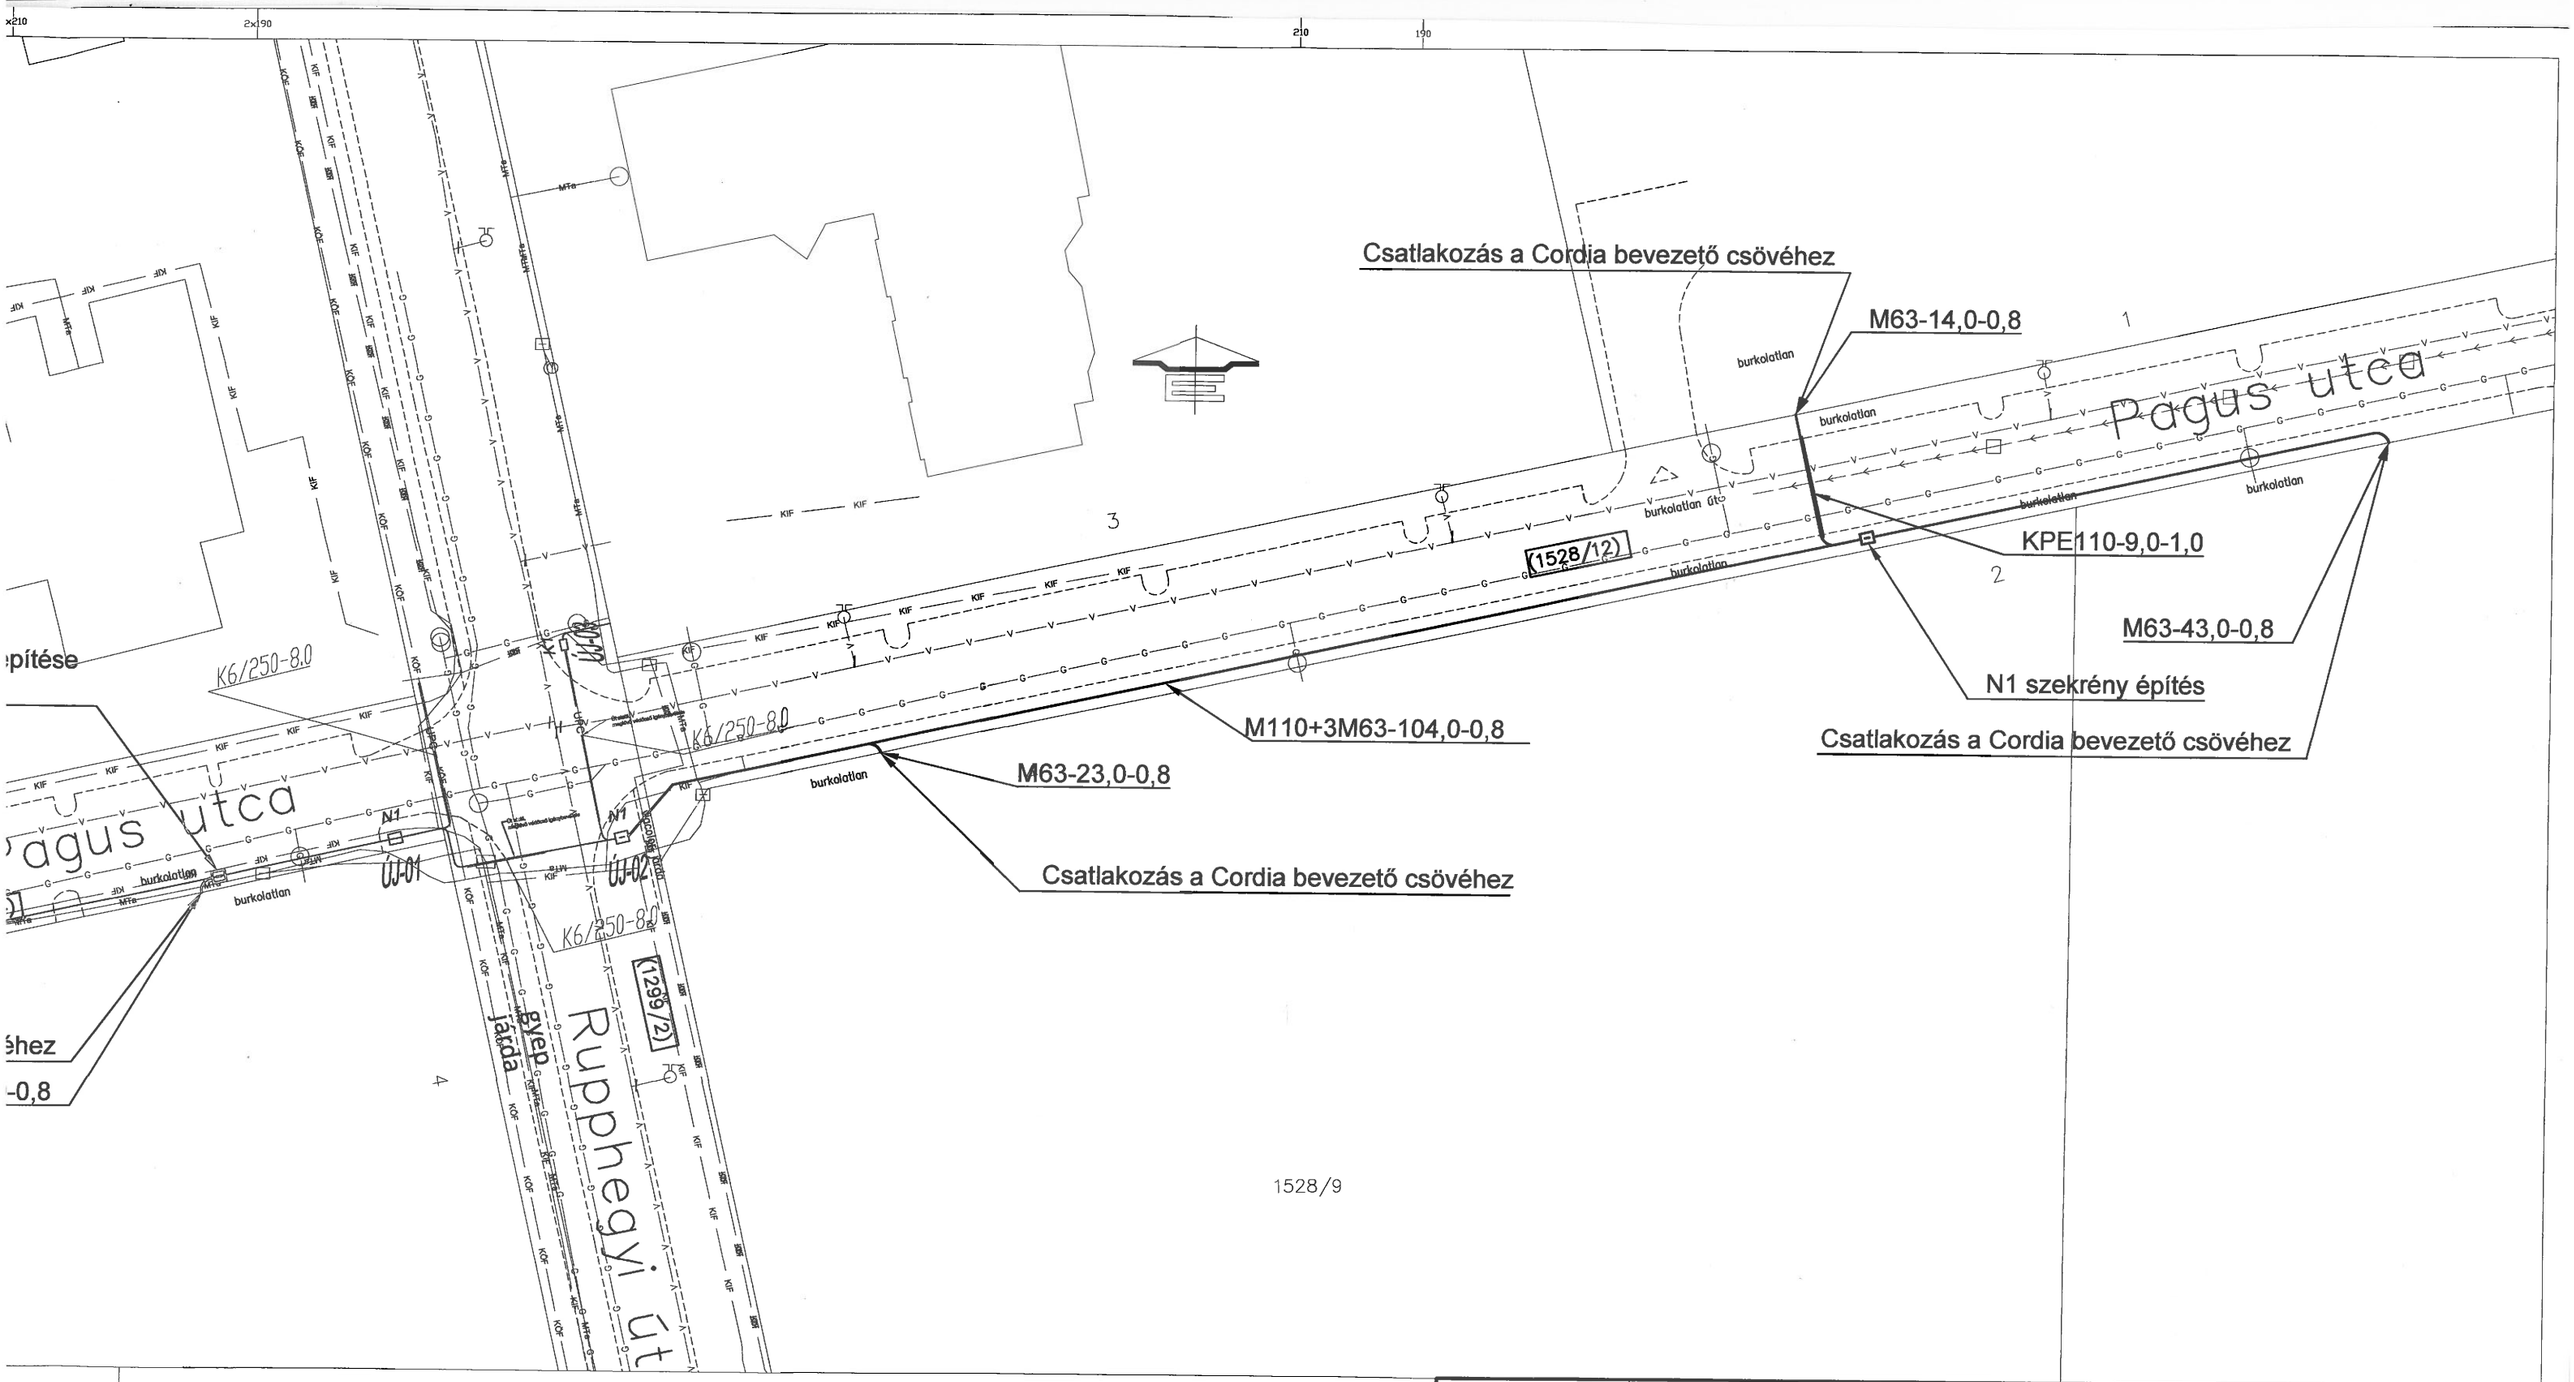

Jelmagyarázat:

Meglévő vezetékek:

- KIF földalatti hálózat
- KÖF földalatti hálózat
- gáz földalatti hálózat, keresztezés védelemmel
- ivóvíz hálózat
- csatorna hálózat
- Magyar Telekom alépítmény hálózat

Tervezett védelem

Út keresztezése fél-fél szélességű átvágással KPE160-8,0-1,0

LPE40-12,0-0,6

N1-001

Tervezett alépítmény

Tervezett alépítmény felirat

Tervezett megszakító és szám

HHT '98 Hírközlési Hálózat Tervező, Építő és Szolgáltató Kft.
1107 Budapest, Ceglédi út 30. Tel.: (1) 431-8282, Fax: (1) 431-8280

ENGEDÉLYEZÉSI TERV

Építtető: Vodafone Magyarország Zrt. (1096 Budapest, Lechner Ödön fasor 6.)
Megrendelő: MARKERLINE KFT. (2065 Mány, Kismány dülő 3568.)

Terv címe:
Budapest XI. kerület (Madárhegy)
SR3, SR4, SR7, SR8 területek
alépítmény építése
Helyszínrajz

Mod.	Módosította	Ellenőrizte	Dátum
5			
4			
3			
2			
1			

Kelt: 2020. 06.
Állománynév:
Méretarány: 1:500
Tervszám: HHT-27/19-02
Rajzszám: HHT-27/19-02-103

Ez a terv a HHT '98 KFT szellemi tulajdona. Felhasználásához a HHT '98 KFT írásos engedélye szükséges

Tervezte: Galambos József
Rajzolta: Szilágyi Bertalan
Ellenőrizte: