
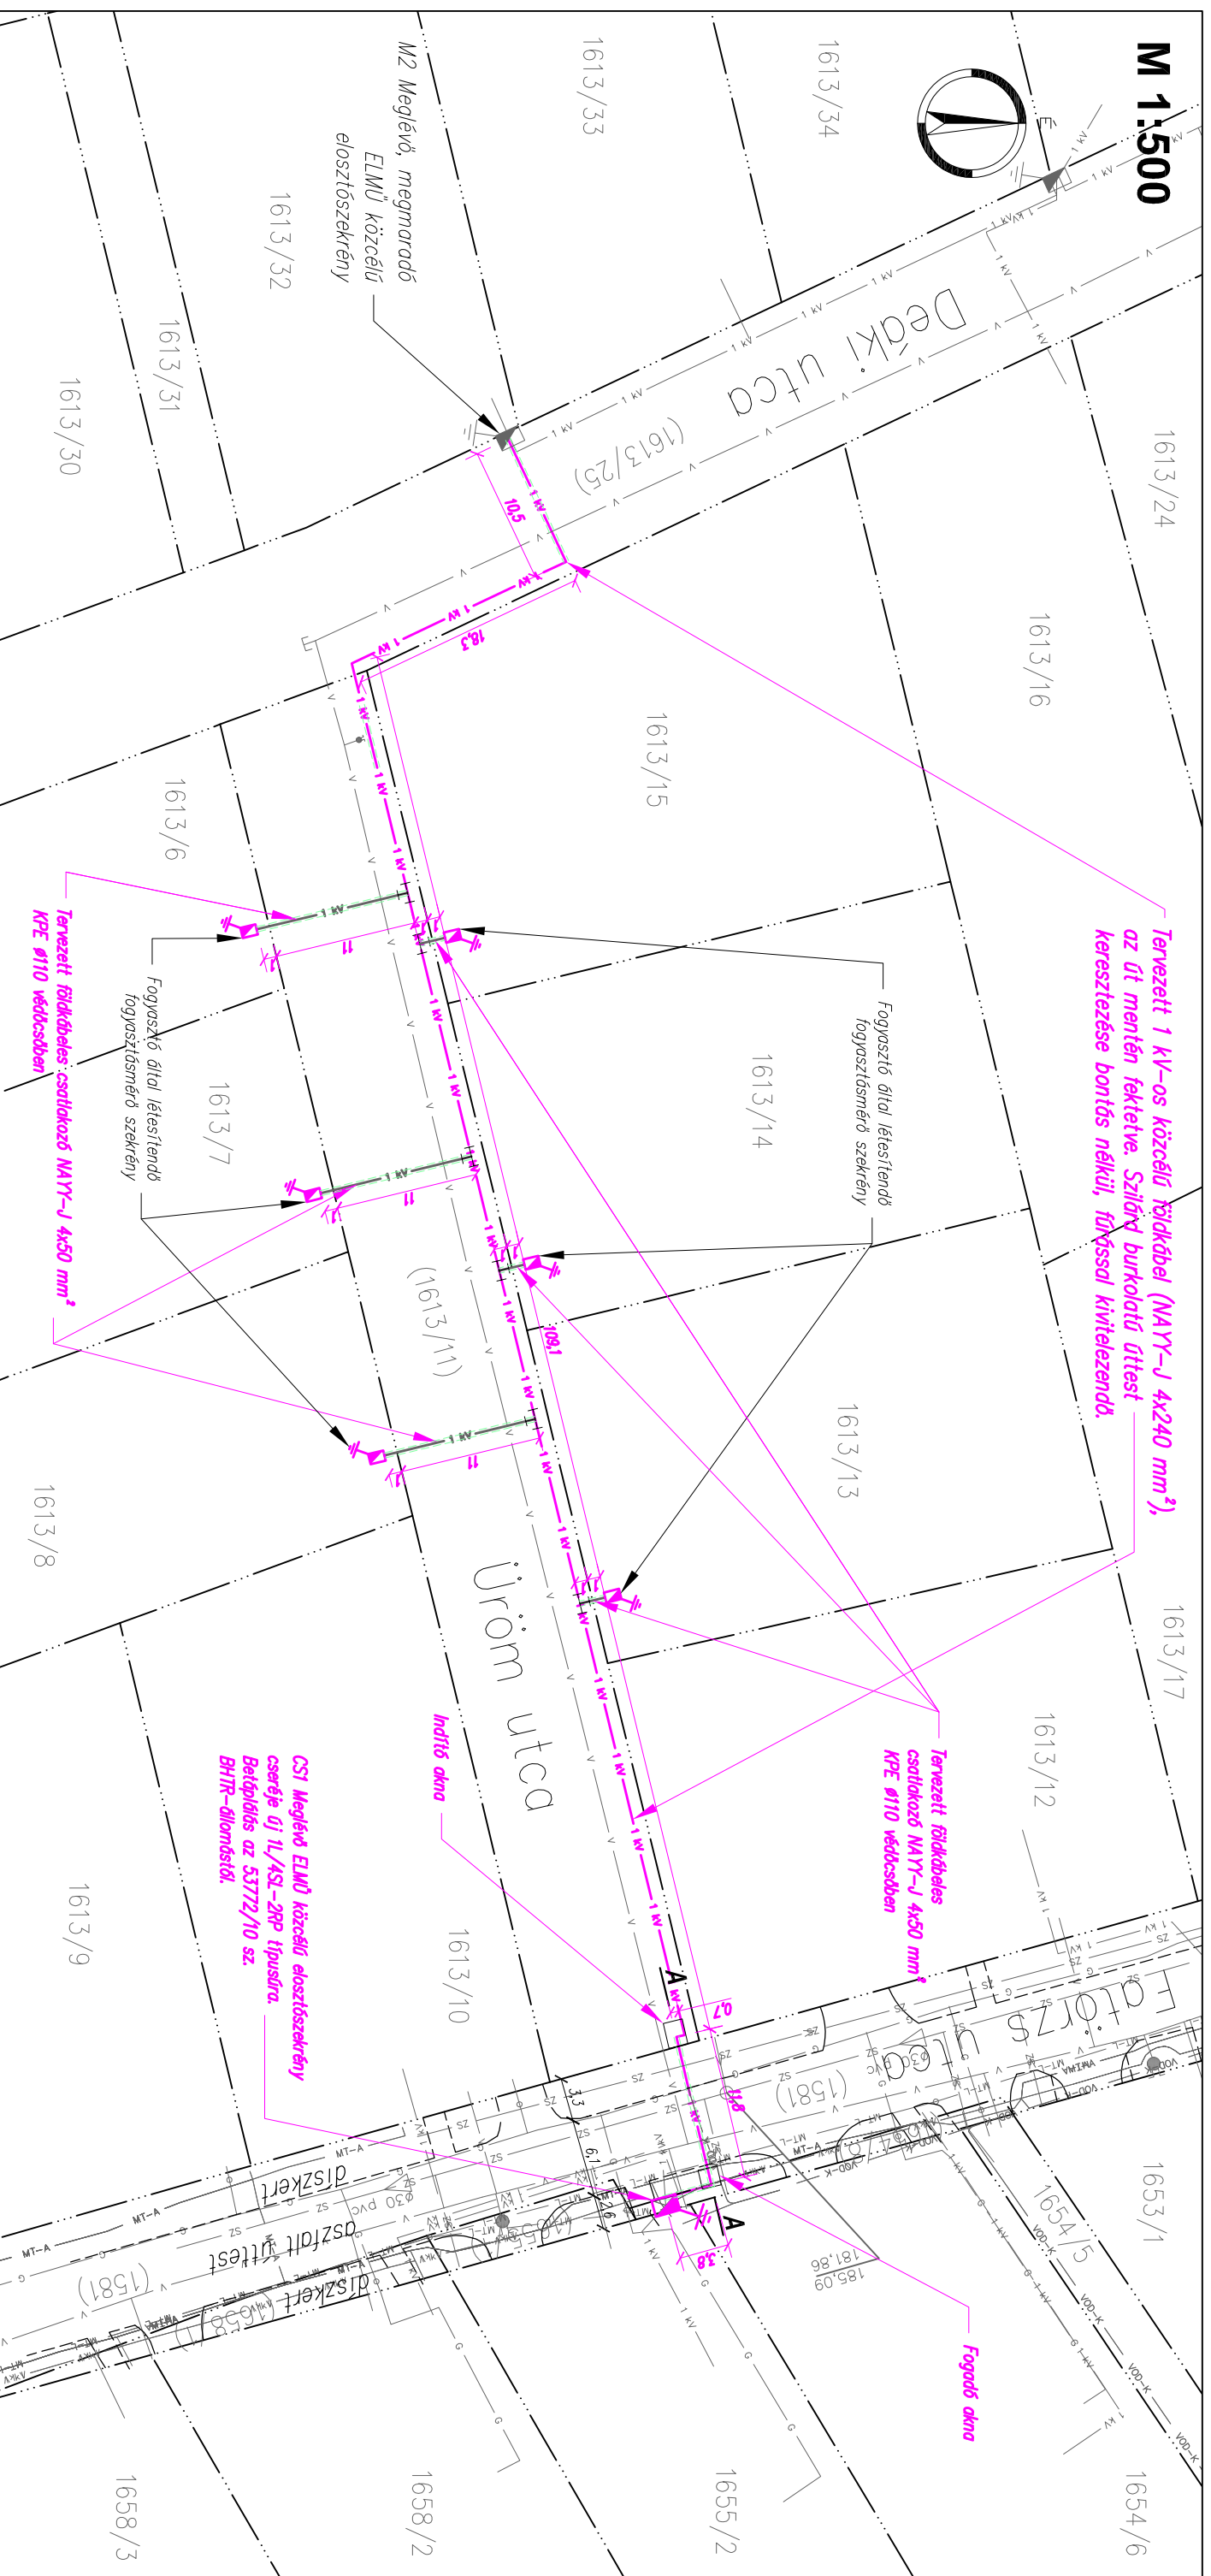


M 1:500

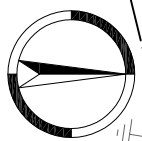

Jelmagyarázat

- : Tervezett kifestésűtségű földkábel
- : Tervezett földkábel csatlakozó
- : Tervezett védőcső
- : Meglévő kifestésűségű földkábel
- : Meglévő földkábel csatlakozó
- : Vízvezeték
- : Szennyvíz, csatorna
- : Gázvezeték
- : Telekom távközlési alapítmény
- : Telekom távközlési légvezeték
- : Vodafone távközlési földkábel
- : Szekrény
- : Kábel elágazó

Megjegyzés

- Az úttestet fűrésszel kereszteljük, a nyomvonal többi szakaszán a kábeleket 0,6 m mélyen, homokágyban jelzőszalaggal kell fektetni, a meglévő kábelektől térköztartóval elválasztva.
- Meglévő közművek mellett kábelárók ásás kézi erővel történhet, kábelárók áso gép alkalmazása tilos!
- Kábelfektetésnél az MSZ 13207 előírásait be kell tartani.
- Az érintésvédelem módja kifestésűségeen nullázás, középfeszűségeen védőföldelés.
- A kábelekre a közműkeresztesznél és a jelölt helyeken védőcsövet kell húzni.
- Az érintett közműszolgáltatóktól a kivitelezés idejére szakfelügyeletet kell kérni, kivitelezés során a közműnyilatkozatban foglaltak betartása kötelező!
- A kivitelezés csak érvényes engedélyek birtokában kezdhető meg.
- A meglévő földkábel csatlakozóvezeték nyomvonala tájékoztató jellegű, pontosan nem ismert!
- Ez a terv az ELMŰ Hálózati Kft. szellemi tulajdona, amelynek védelmét jogszabály biztosítja.

Vetület: EOY		Alapszint: Balji	
Felvétel tervező:		Tervező:	
Gál Zoltán 13-14343		Munkaszám: CS-18385	
Nyomvonal hossza: 154,2 m		Rajzsám: NYRV_CS-18385_V2	
Lépték: 1:500		Budapest XI. Üröm utca 1613/15, 1613/14, 1613/13, 1613/16, 1613/7 és 1613/8 hrsz. alatti ingatlan villamosenergia-ellátása	
Rajz megnevezése: Nyomvonalrajz		Megbízó:	
Dátum: 2020. július			

elmű hálózat
1132 Budapest Váci út 72-74.