

szám: 4132

szám: 1146, 1145

arány: 1:1000



# VÁLTOZÁSI VÁZRAJZ

T-79820

A (3170/13), 3170/14, 3170/15, 3170/17 és (3170/18) helyrajzi számú földrészletek határrendezéséről, egyesítéséről, megosztásáról Budapest XI. kerület

A változás akarataknak megfelelően történt (tulajdonosok aláírásai)

Bp. Főv. XI. Ker. Újbuda Önkormányzata  
Molnár Gyula polgármester

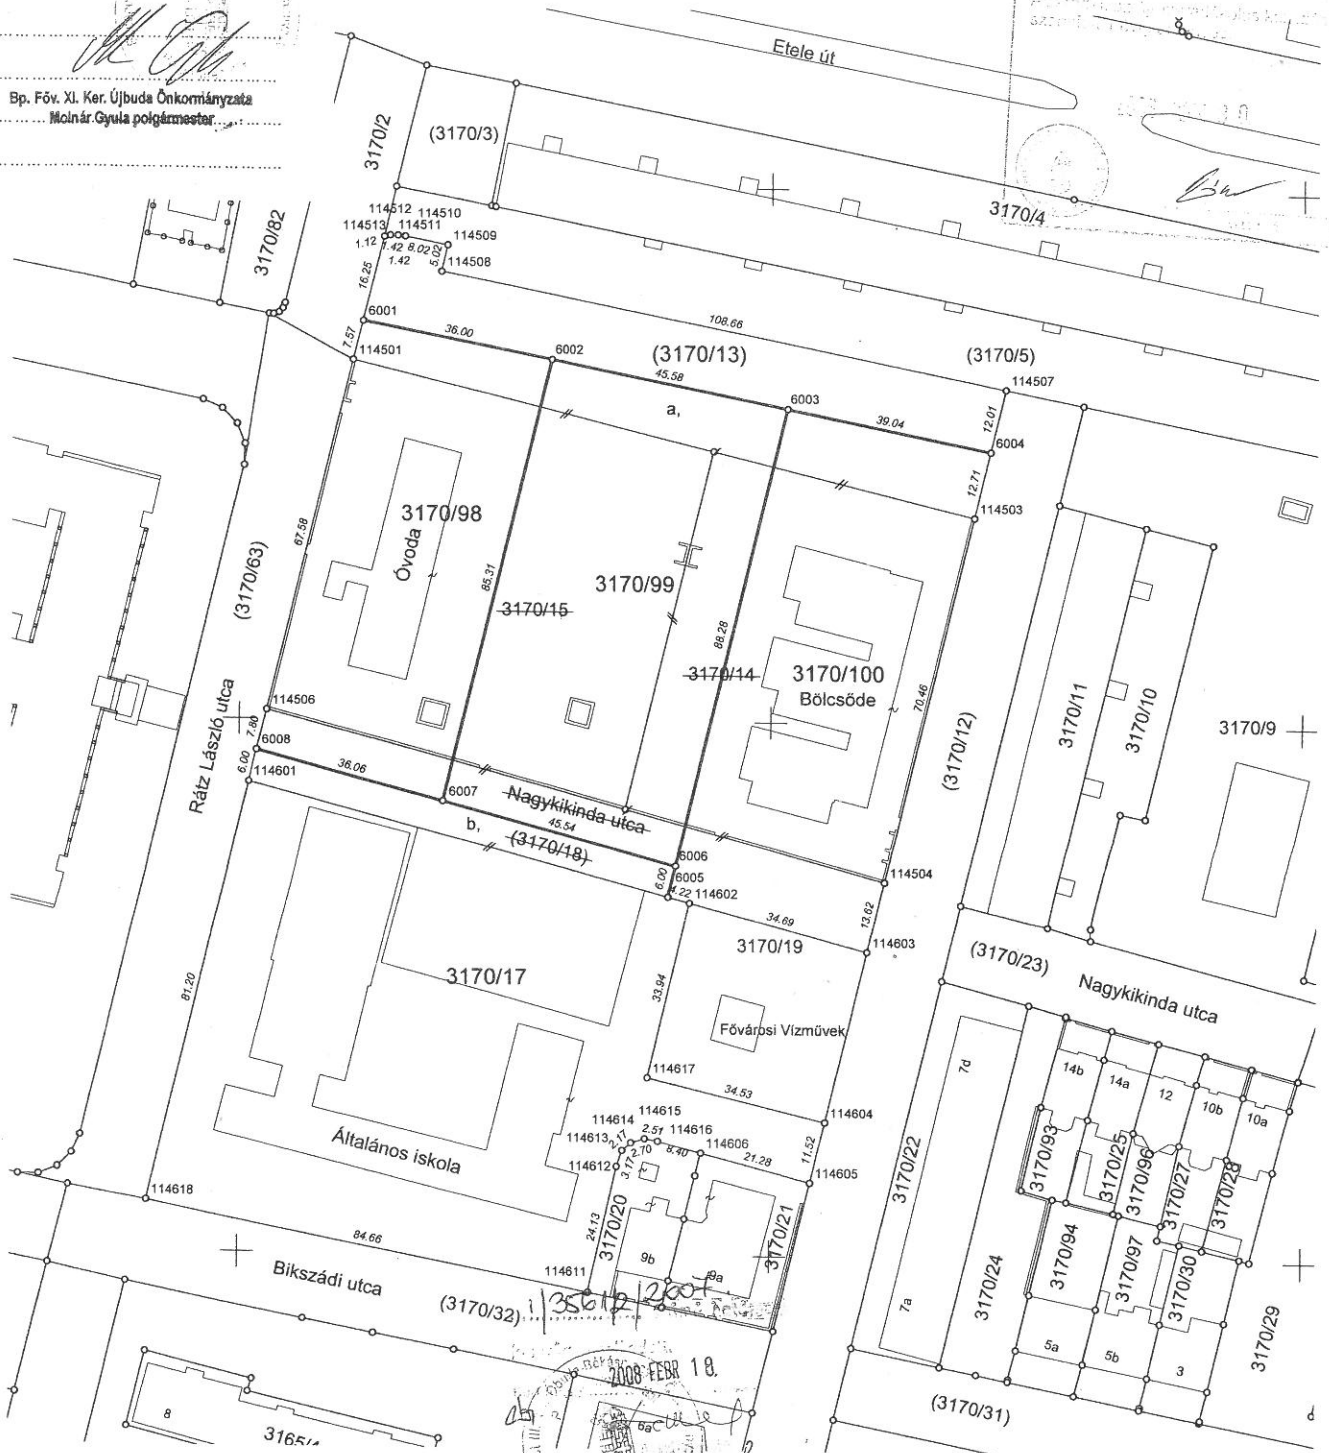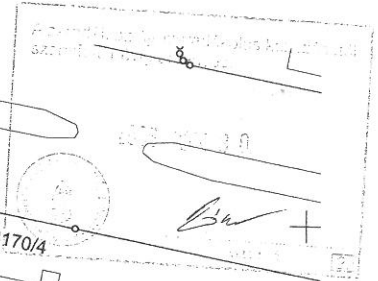

<b>FELJEGYZÉSEK</b>		Munkaszám:	Dátum: 2007-02-19
E vázrajz ingatlan-nyilvántartási átvezetését sorrendben megelőzi	E vázrajz érvényteleníti	Ez a változási vázrajz megfelel az érvényben lévő F.2. Szabályzat tartalmi és pontossági előírásainak.	
a.....sz. vázrajz(ok) átvezetése	a.....sz. alatt záradékolt vázrajzot	Bácsi Lajos okl. mérnök Ing.rend.min.sz.: 0824/90	
<b>FÖLDHIVATALI ZÁRADÉK</b> A helyrajzi számozás és a területszámítás helyes. Ez a záradék a keltezésétől számított egy évig érvényes, későbbi felhasználás előtt a vázrajzot újra záradékoltatni kell.	A .....számú.....én kelt határozat szerint engedélyezve.	A készítő cég neve. <b>BÁCSI ÉS TÁRSA KFT</b> 1118 Bp. Villányi út 55-65. Tel./fax.: 209-2998 Mobil: 06-30-6328820	
Budapest, 2007. február 7. napján záradékoló Ing.rend.min.sz. ....	Budapest ..... ügyintéző	Lapok száma összesen: 2 Lapszám: 1.	

