
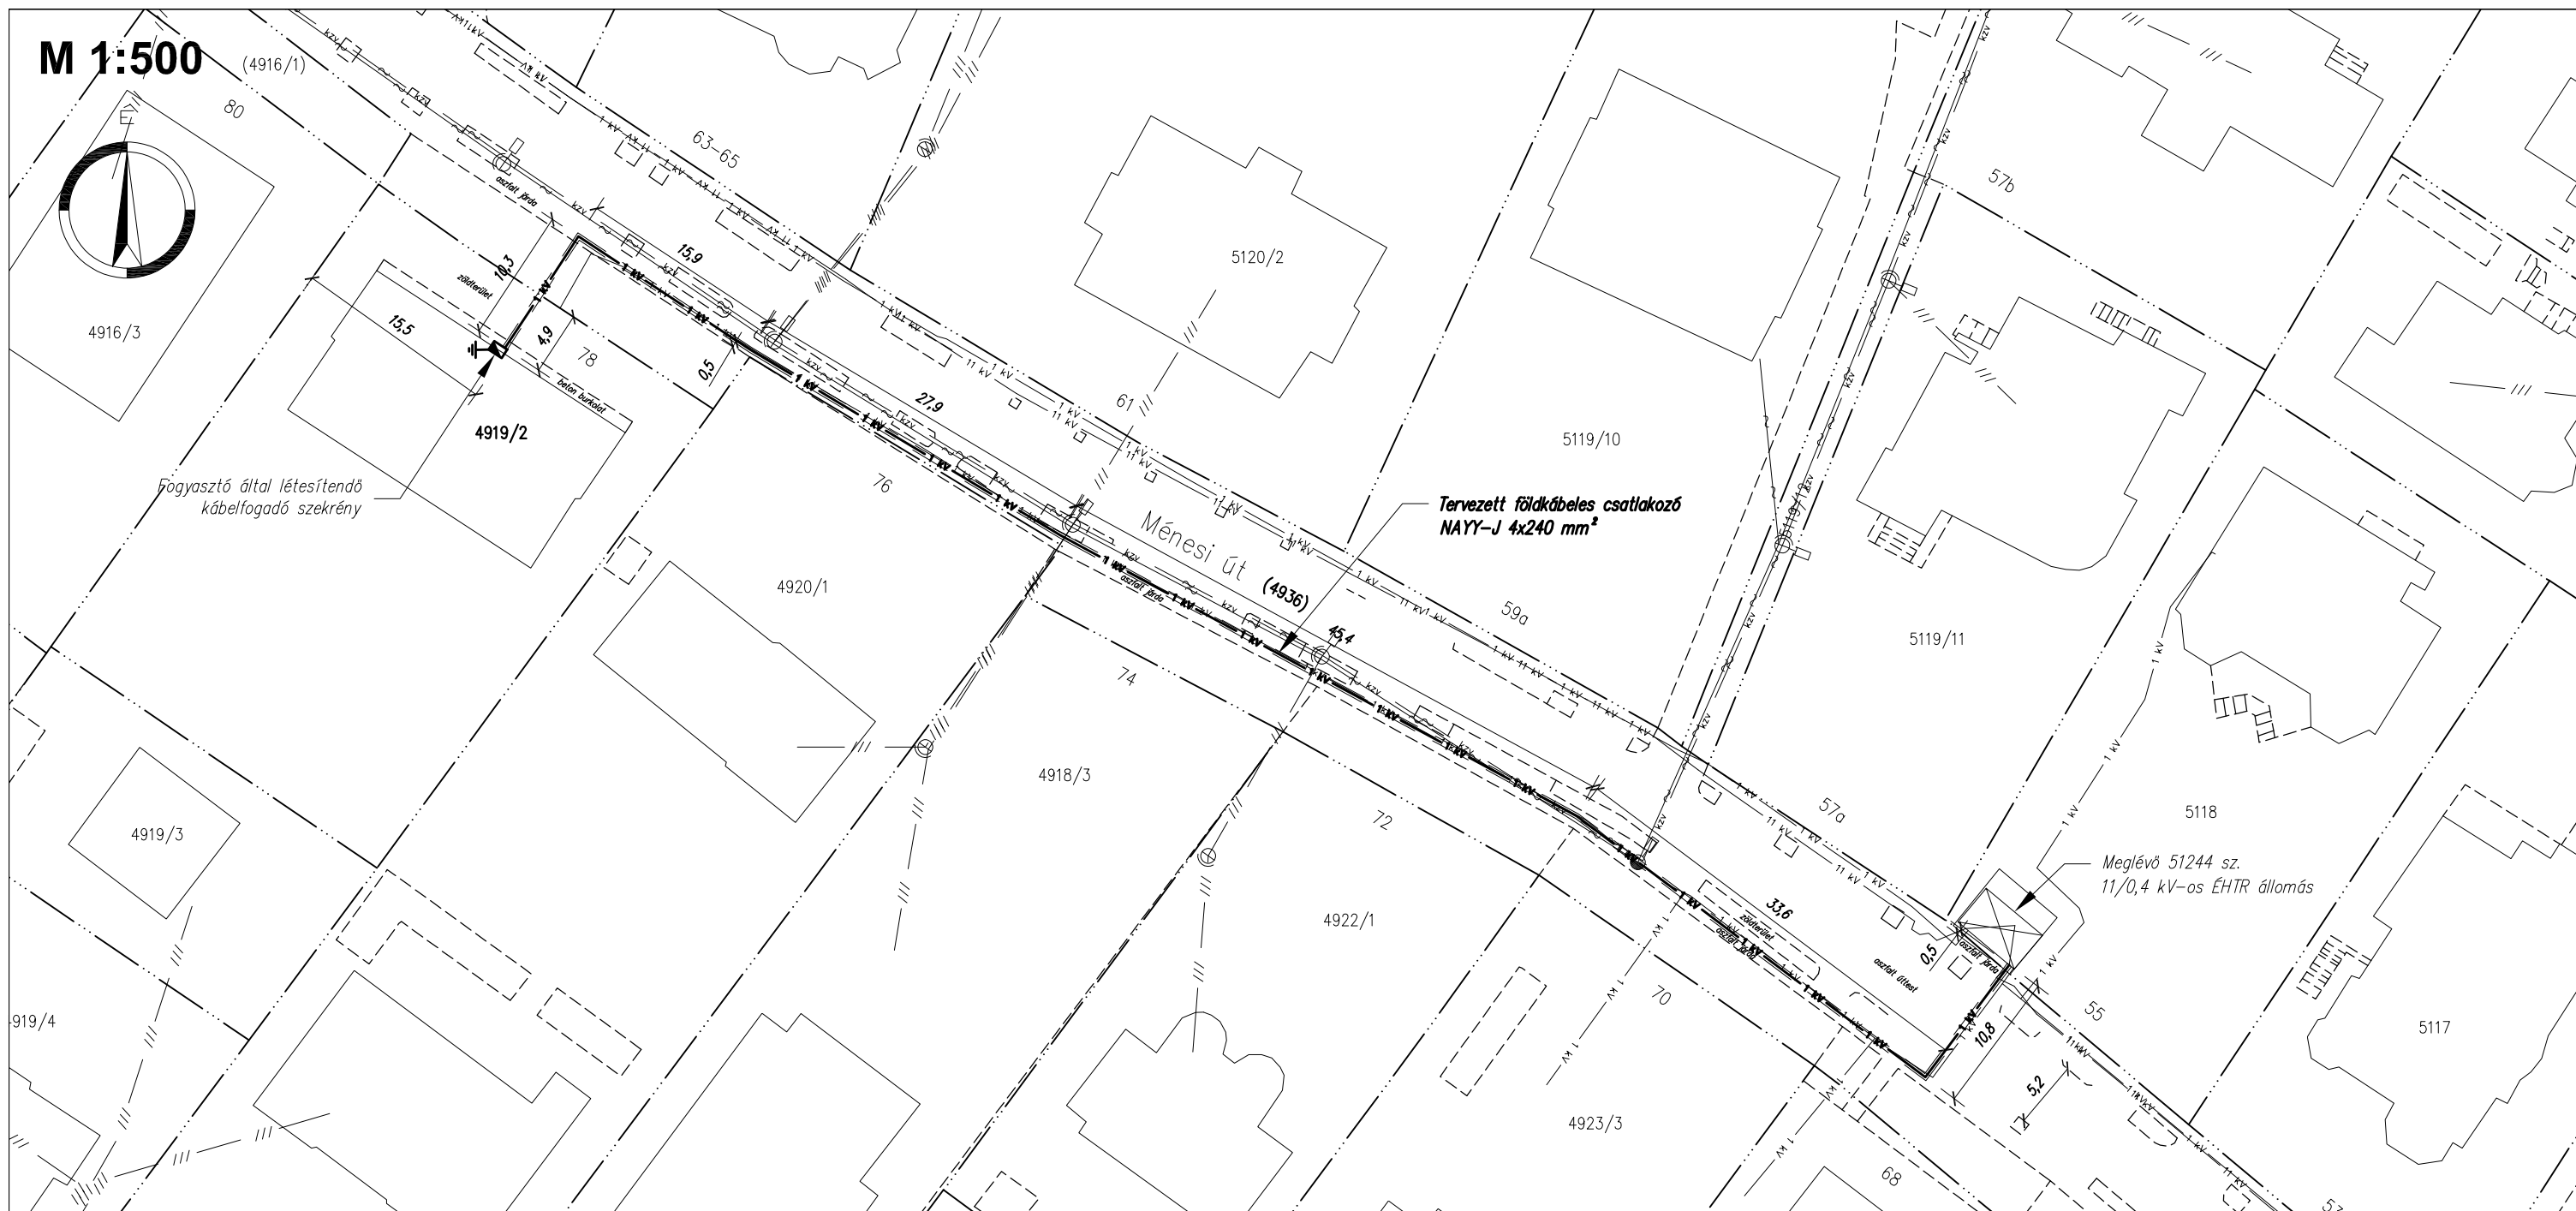


M 1:500

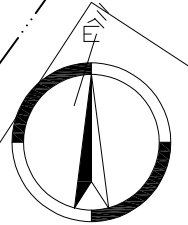

Jelmagyarázat

- : Tervezett földkábeles csatlakozó
- : Tervezett védőcső
- : Meglévő kisfeszültségű földkábel
- : Meglévő 11 kV-os földkábel
- : Meglévő kisfesz. kötegelt légvezeték
- : Meglévő 3F légvez. csatlakozó
- : Meglévő földkábeles csatlakozó
- : Közvilágítási légvezeték
- : Földrészlet határ
- : Burkolatszél

- : Szekrény
- : Betonoszlop
- : Betongyámas faoszlop
- : Közvilágítási lámpatest
- : ÉHTR

Megjegyzés

- Az úttestet vágással kereszteljük, a nyomvonal többi szakaszán a kábeleket 0,6 m mélyen, védőcsőben jelzőszalaggal kell fektetni, a meglévő kábelektől térköztartóval elválasztva.
- Meglévő közművek mellett kábelárok ásás kézi erővel történhet, kábelárok ásó gép alkalmazása tilos!
- Kábelfektetésnél az MSZ 13207 előírásait be kell tartani.
- Az érintésvédelem módja kisfeszültségen nullázás, közép feszültségen védőföldelés.
- A kábelekre a közműkeresztezésnél és a jelölt helyeken védőcsövet kell húzni.
- Az érintett közműszolgáltatóktól a kivitelezés idejére szakfelügyeletet kell kérni, kivitelezés során a közműnyilatkozatban foglaltak betartása kötelező!
- A kivitelezés csak érvényes engedélyek birtokában kezdhető meg.
- A meglévő földkábeles csatlakozóvezetékek nyomvonala tájékoztató jellegű, pontosan nem ismert!
- A nyomvonalat külterületen a rajzon feltüntetett helyeken kábeljelzőkövekkel kell megjelölni.
- Ez a terv az ELMŰ Hálózati Kft. szellemi tulajdona, amelynek védelmét jogszabály biztosítja.

Építendő földkábel típusa:
Nyomvonalhossz: 143,9 m
Védőcsőhossz: 143,9 m

NAYY-J 4x240 mm² SM 0,6/1 kV-os földkábel
Kábelhossz: 157 m
Átmérő: KPE Ø160

Vetület: EOV

Alapszint: Balti

Felelős tervező: Freiler Zsolt 01-15361	Tervező: Herédi Márk	Munkaszám: 201078	Rajzszám: NYRV-csatl_201078_Bp_XI
Nyomvonal hossza: 143,9 m	Budapest XI. ker. Ménési út 78. (hrsz. 4919/2) szám alatti ingatlan villamosenergia-ellátása		
Lépték: 1:500	Megbízó:		
Rajz megnevezése: Nyomvonalrajz			
Dátum: 2020. augusztus			