


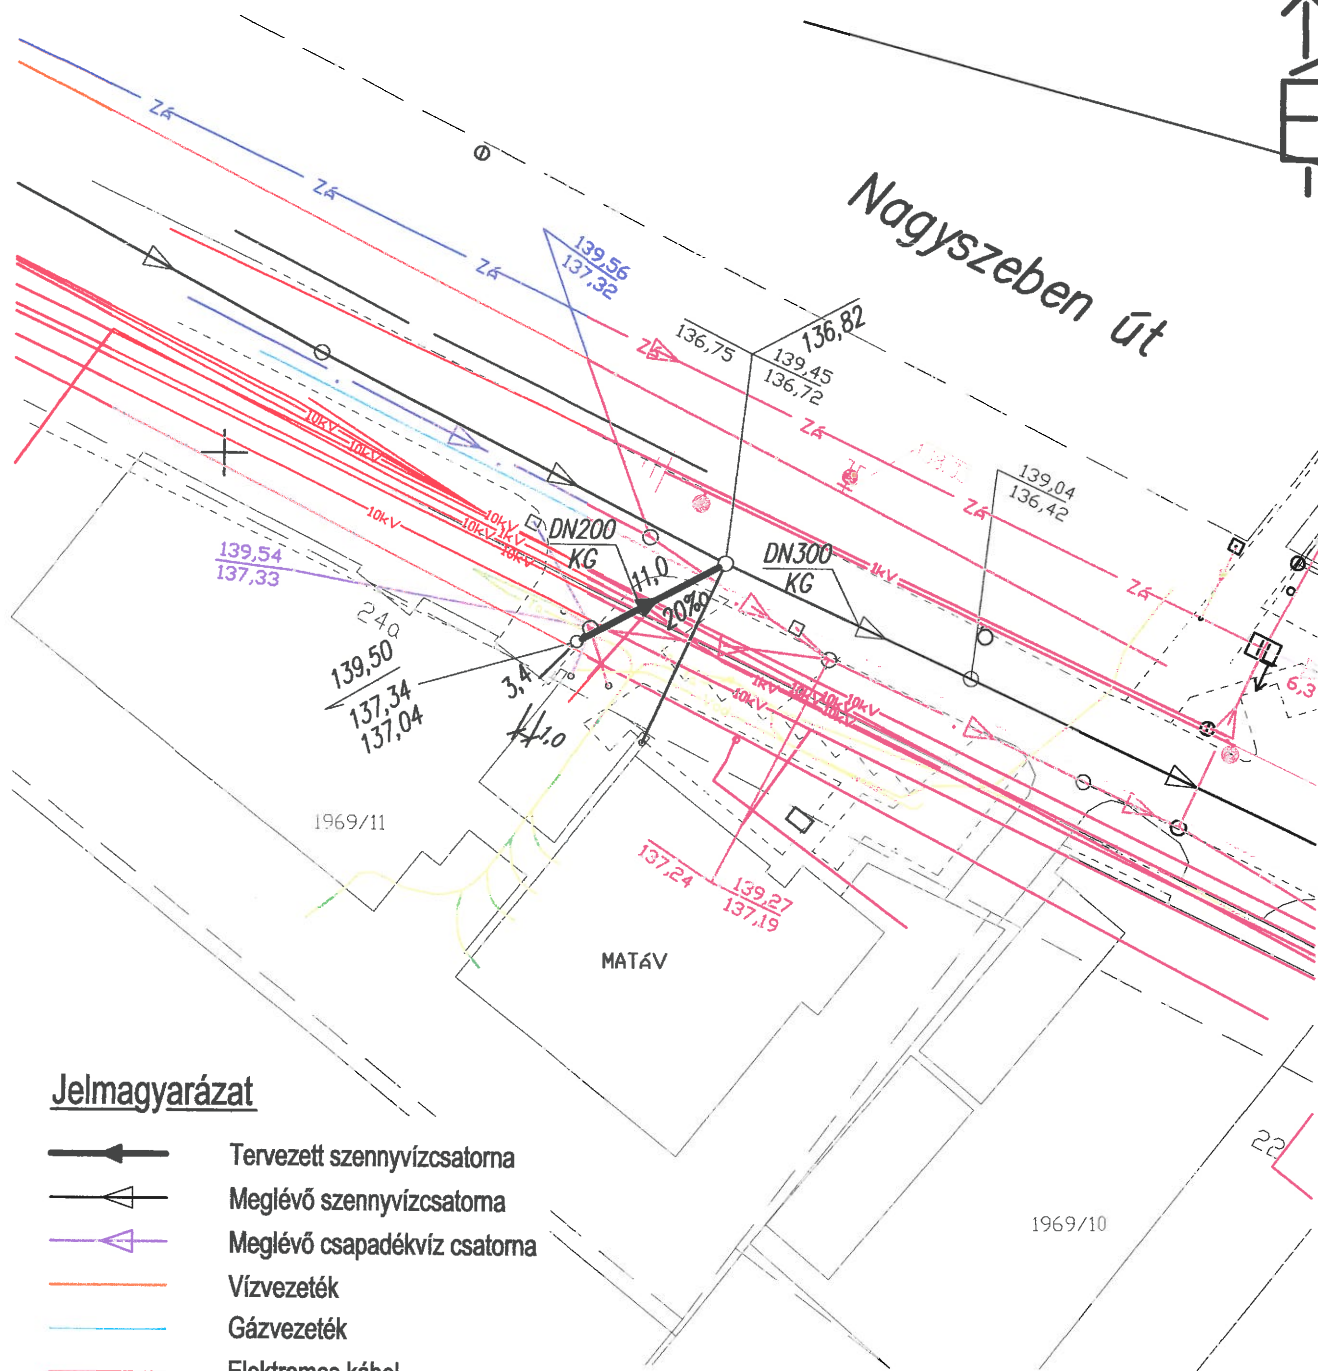

Nagyszeben út



Jelmagyarázat

-  Tervezett szennyvízcsatorna
-  Meglévő szennyvízcsatorna
-  Meglévő csapadékvíz csatorna
-  Vízvezeték
-  Gázvezeték
-  Elektromos kábel
-  Távfűtő vezeték
-  Telekom kábel
-  Vodafon kábel

A tervben megadott szintadatok Balti alapszintre vonatkoznak

Tárgy: XI., Nagyszeben út 24a. szennyvízelvezetése		Méretarány: 1 : 500	
Megnevezés: Helyszínrajz		Tervszám: 36/20	
Megbízó: Társasház XI., Nagyszeben út 24-28.	Tervező: Dubeczné Klányi Edit okl. építőmérnök Eng.sz.: 01-5405, VZ-T 1161 Bp., Pálya u. 135.	Dátum: 2020.06.hó	Rajzsám: 1.