


JELMAGYARAZAT	MEGLEVŐ	TERVEZETT
NYOMVONAL TÍPUS	Telekhatár	
	Kiemelt szegély	
	Süllyesztett szegély	
	Kerti szegély	
	Kerítés	
	Aszfalt járda burkolat	
	Aszfalt járda burkolat felújítás	
	Gyepes parkoló burkolat	
	Aszfalt burkolat felújítás	
	Jeizólap	
	Jeizólapja kihelyezése 2018. októbertől	
	Felfestés	
	Fa, növényzet	
	Közvilágítási oszlop	
	Parkolásgátló oszlop	
	Magasság	

Megrendelő, Építész: **ALKOTMÁNYVÉDELMI HIVATAL**
 1301 Budapest, 02. Pf.:217.
 Program: **IGAZGATÁSI ÉPÜLET**
 1117 Budapest, Fehérvári út 70., HRSZ: 3893

Engedélyező: **ENGEDELYZÉSI TERVDOKUMENTÁCIÓ**
 Labovizsgáló - Tervező-Munkaadó: **ÓBUDA-ÚJLAK ZRT.**
 1033 Budapest, Hévízi út 3/A
 Vezető: **ÓBUDA ÉPÍTÉSZ STÚDIÓ KFT.**
 1033 Budapest, Hévízi út 3/A
 Szakági tervező:

ÓBUDA ÉPÍTÉSZ STÚDIÓ KFT.
 1033 Budapest, Hévízi út 3/A
 Feladó: tervező: Óbuda Zrt./Zsuzsanna KÉ.7/01-1418

U-04
 KÖZLEKEDÉS
 Sopron út - Útépítési helyszínrajz
 2017.01.07.
 M = 1:250

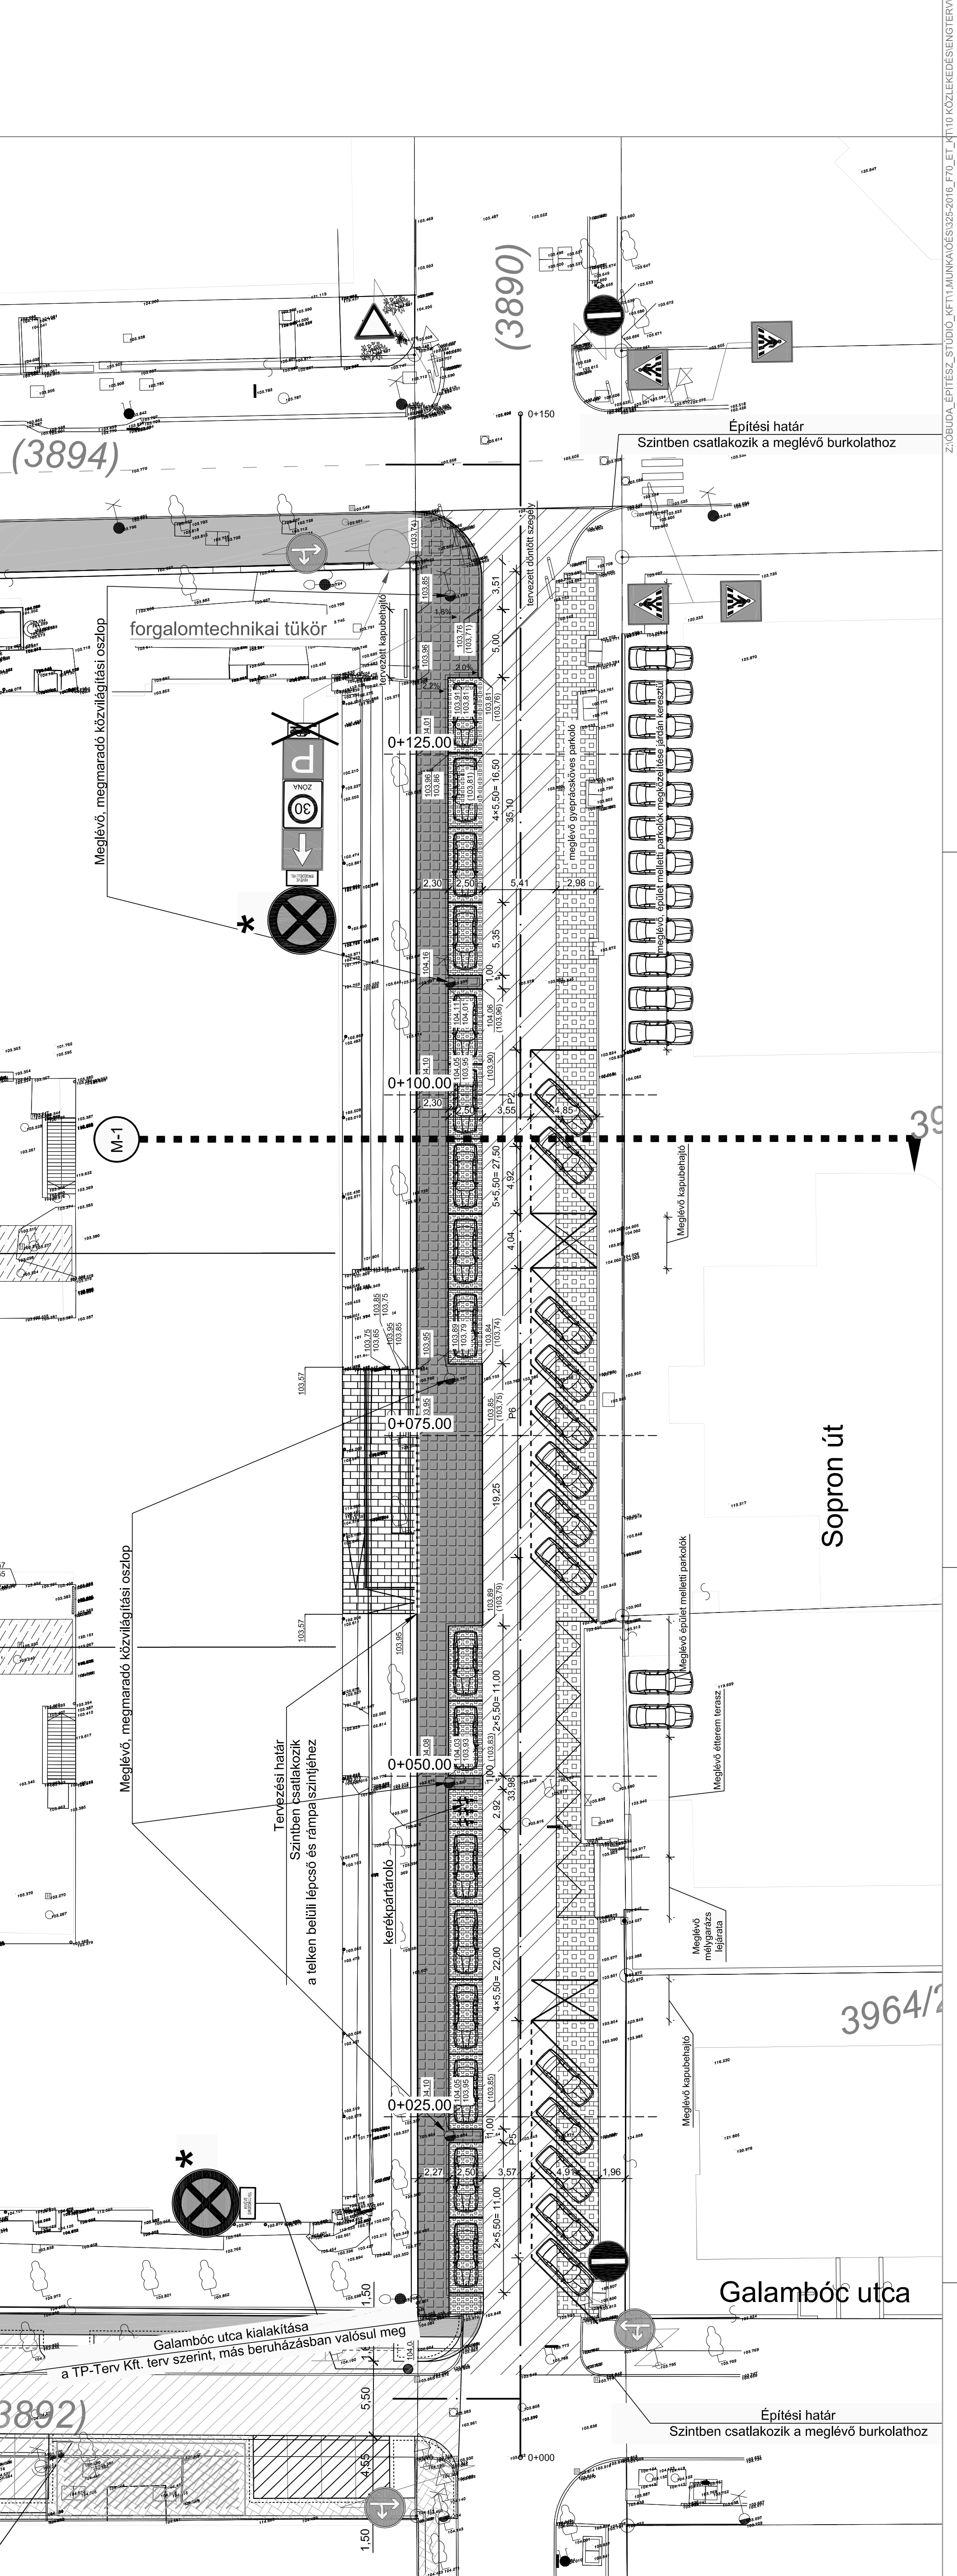

Z:\OBUDA_EPITESZ_STUDIO_KFT\MUNKADÓESIGTERVRAJZ\SOPRON UTCA UTÉPÍTÉSI ENGEDELYZÉSI TERV\ACAD-SOPRON UT_ÚTÉPÍTÉSI HELYSZINRAJZ_20170119.DWG