


Jelmagyarázat

Meglévő	Tervezett
G	gőzvezeték
V	vízvezeték
~	0,4 kV-os szabadvezeték (SSZV)
~	0,4 kV-os szabadvezeték (ASC)
□	betonszlopos tr.állomás
□	vasoszlopos tr.állomás
□	betonházas tr.állomás
E	0,4 kV-os földkábel
Ev	0,4 kV-os közvilágítási földkábel
11	11 kV-os földkábel
22	22 kV-os földkábel
132	132 kV-os földkábel
~	22 kV-os szabadvezeték
CS	csatorna (gravitációs)
CS	csatorna (nyomott)
T	Telekom távközlési kábel/alelértmény (réz)
To	Telekom távközlési kábel/alelértmény (optika)
OPT	távközlési kábel/alelértmény (optika)
DIG	DIGI távközlési kábel/alelértmény
STC	Siemens-Trafficom távközlési kábel/alelértmény
INV	Invitel távközlési kábel/alelértmény
UPC	UPC távközlési kábel/alelértmény
NOV	Novatron távközlési kábel/alelértmény
GTS	GTS távközlési kábel/alelértmény
BKV	BKV alelértmény
TI	távfüst alelértmény/csővek
□	betonszlop (bak, kis- és nagy csúcshűzésű)
□	vasoszlop
□	faoszlop (egyes és kettős beton gyám)
□	kikötött/kitámasztott faoszlop
□	földelés
□	elosztószekrény
□	kerítés
□	kábelvégelzáró
□	védőcső
□	föld feletti/alatti tűzvíz csap/kézi közkút
□	szakaszhatár
□	körzethatár
□	földelő-rövidrezáró
□	szakaszbiztosító
□	távközlési akna
□	összekötő karmantyú
□	előző karmantyú

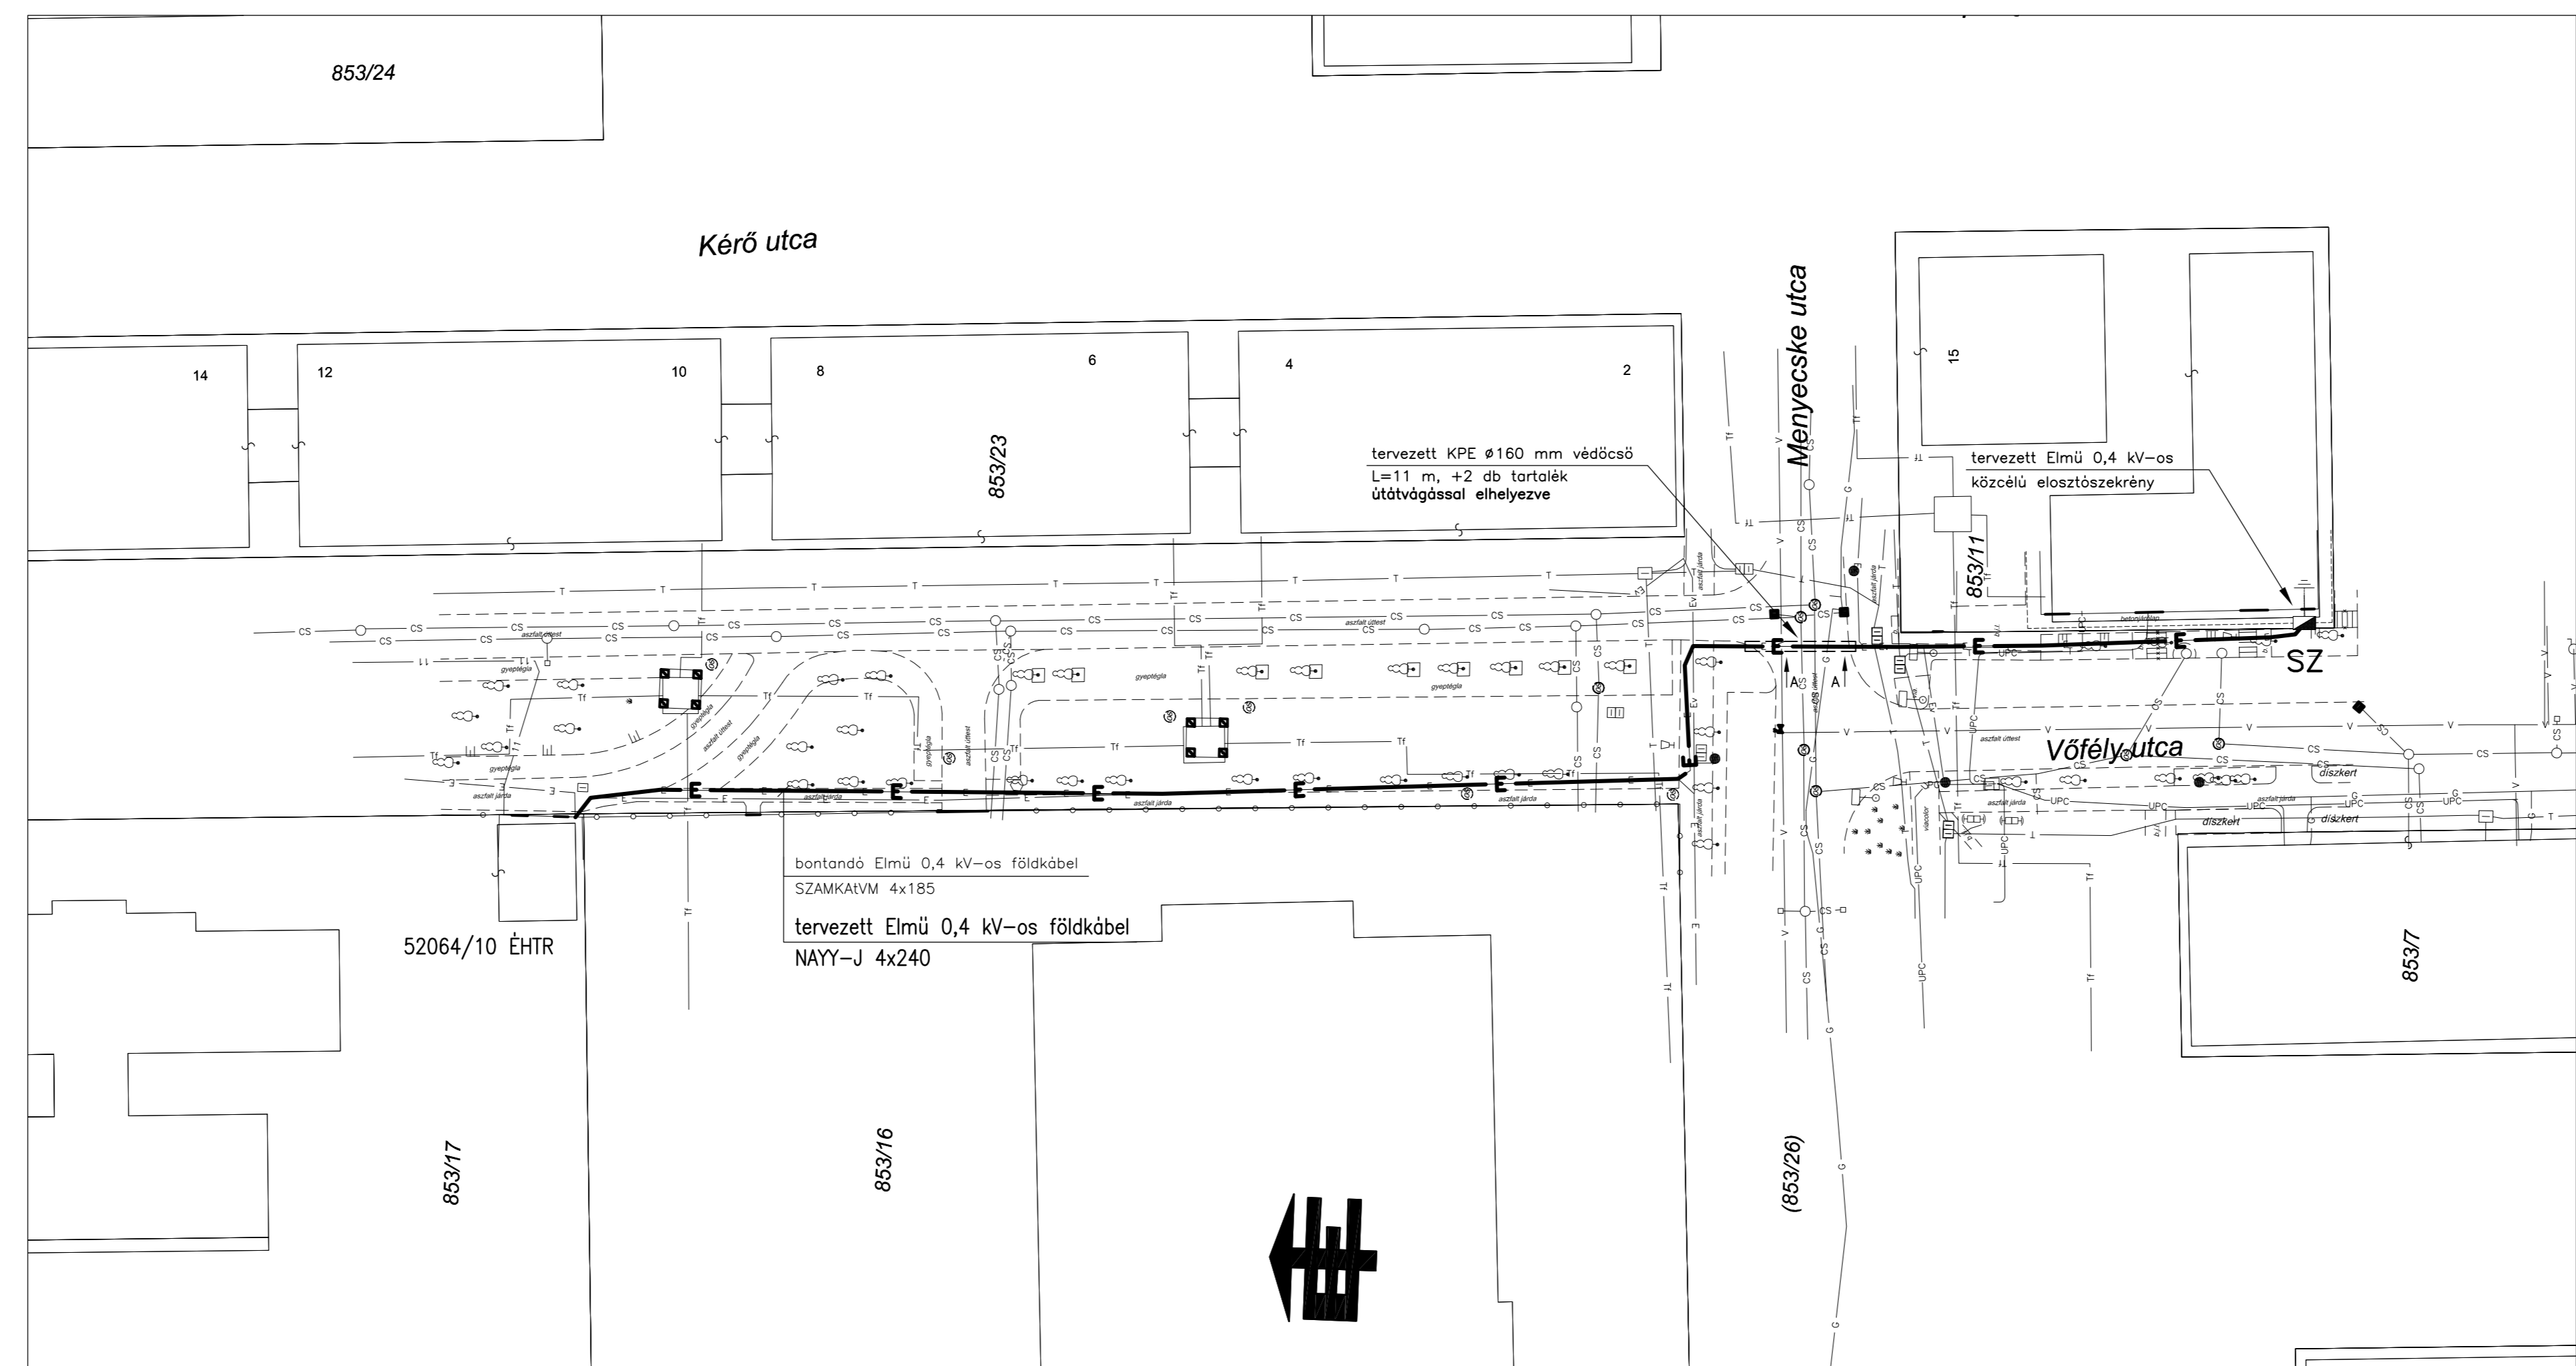

Megjegyzés:
 Óvatos kézi földmunka az előírt
 Szakfelügyelet kérésére kötelező!
 A közművek helyzete és mélysége bizonytalan.

Feszültség: 3x11 kV, 50 Hz
 Érintésvédelem: védőföldelés

Feszültség: 3x400/230 V, 50 Hz
 Érintésvédelem: TN-C

Megbízó:	ELMŰ Hálózati Kft., Beruházási Osztály	Terv fajta:	Kivitelei terv
Munka címe:	Budapest XI., Menyecske u. 15. sz. villamos ellátása	Lépték:	1:500
Munka típusa:	0,4 kV-os földkábel csere létesítés	Nyomvonal:	186 m
Rajz megnevezése:	Meglévő és tervezett földkábel nyomvonal	Dátum:	2017. 02.
Écsedj-VIII Bt. 1055 Budapest, Szent István krt. 13. Mobil: 20-378 7563 Tel./fax: 1-282 0352	Tervező: Écsed István 01-12012	Rajzszám:	02
		Sepárdi:	CS-4467