


Tervezett terület

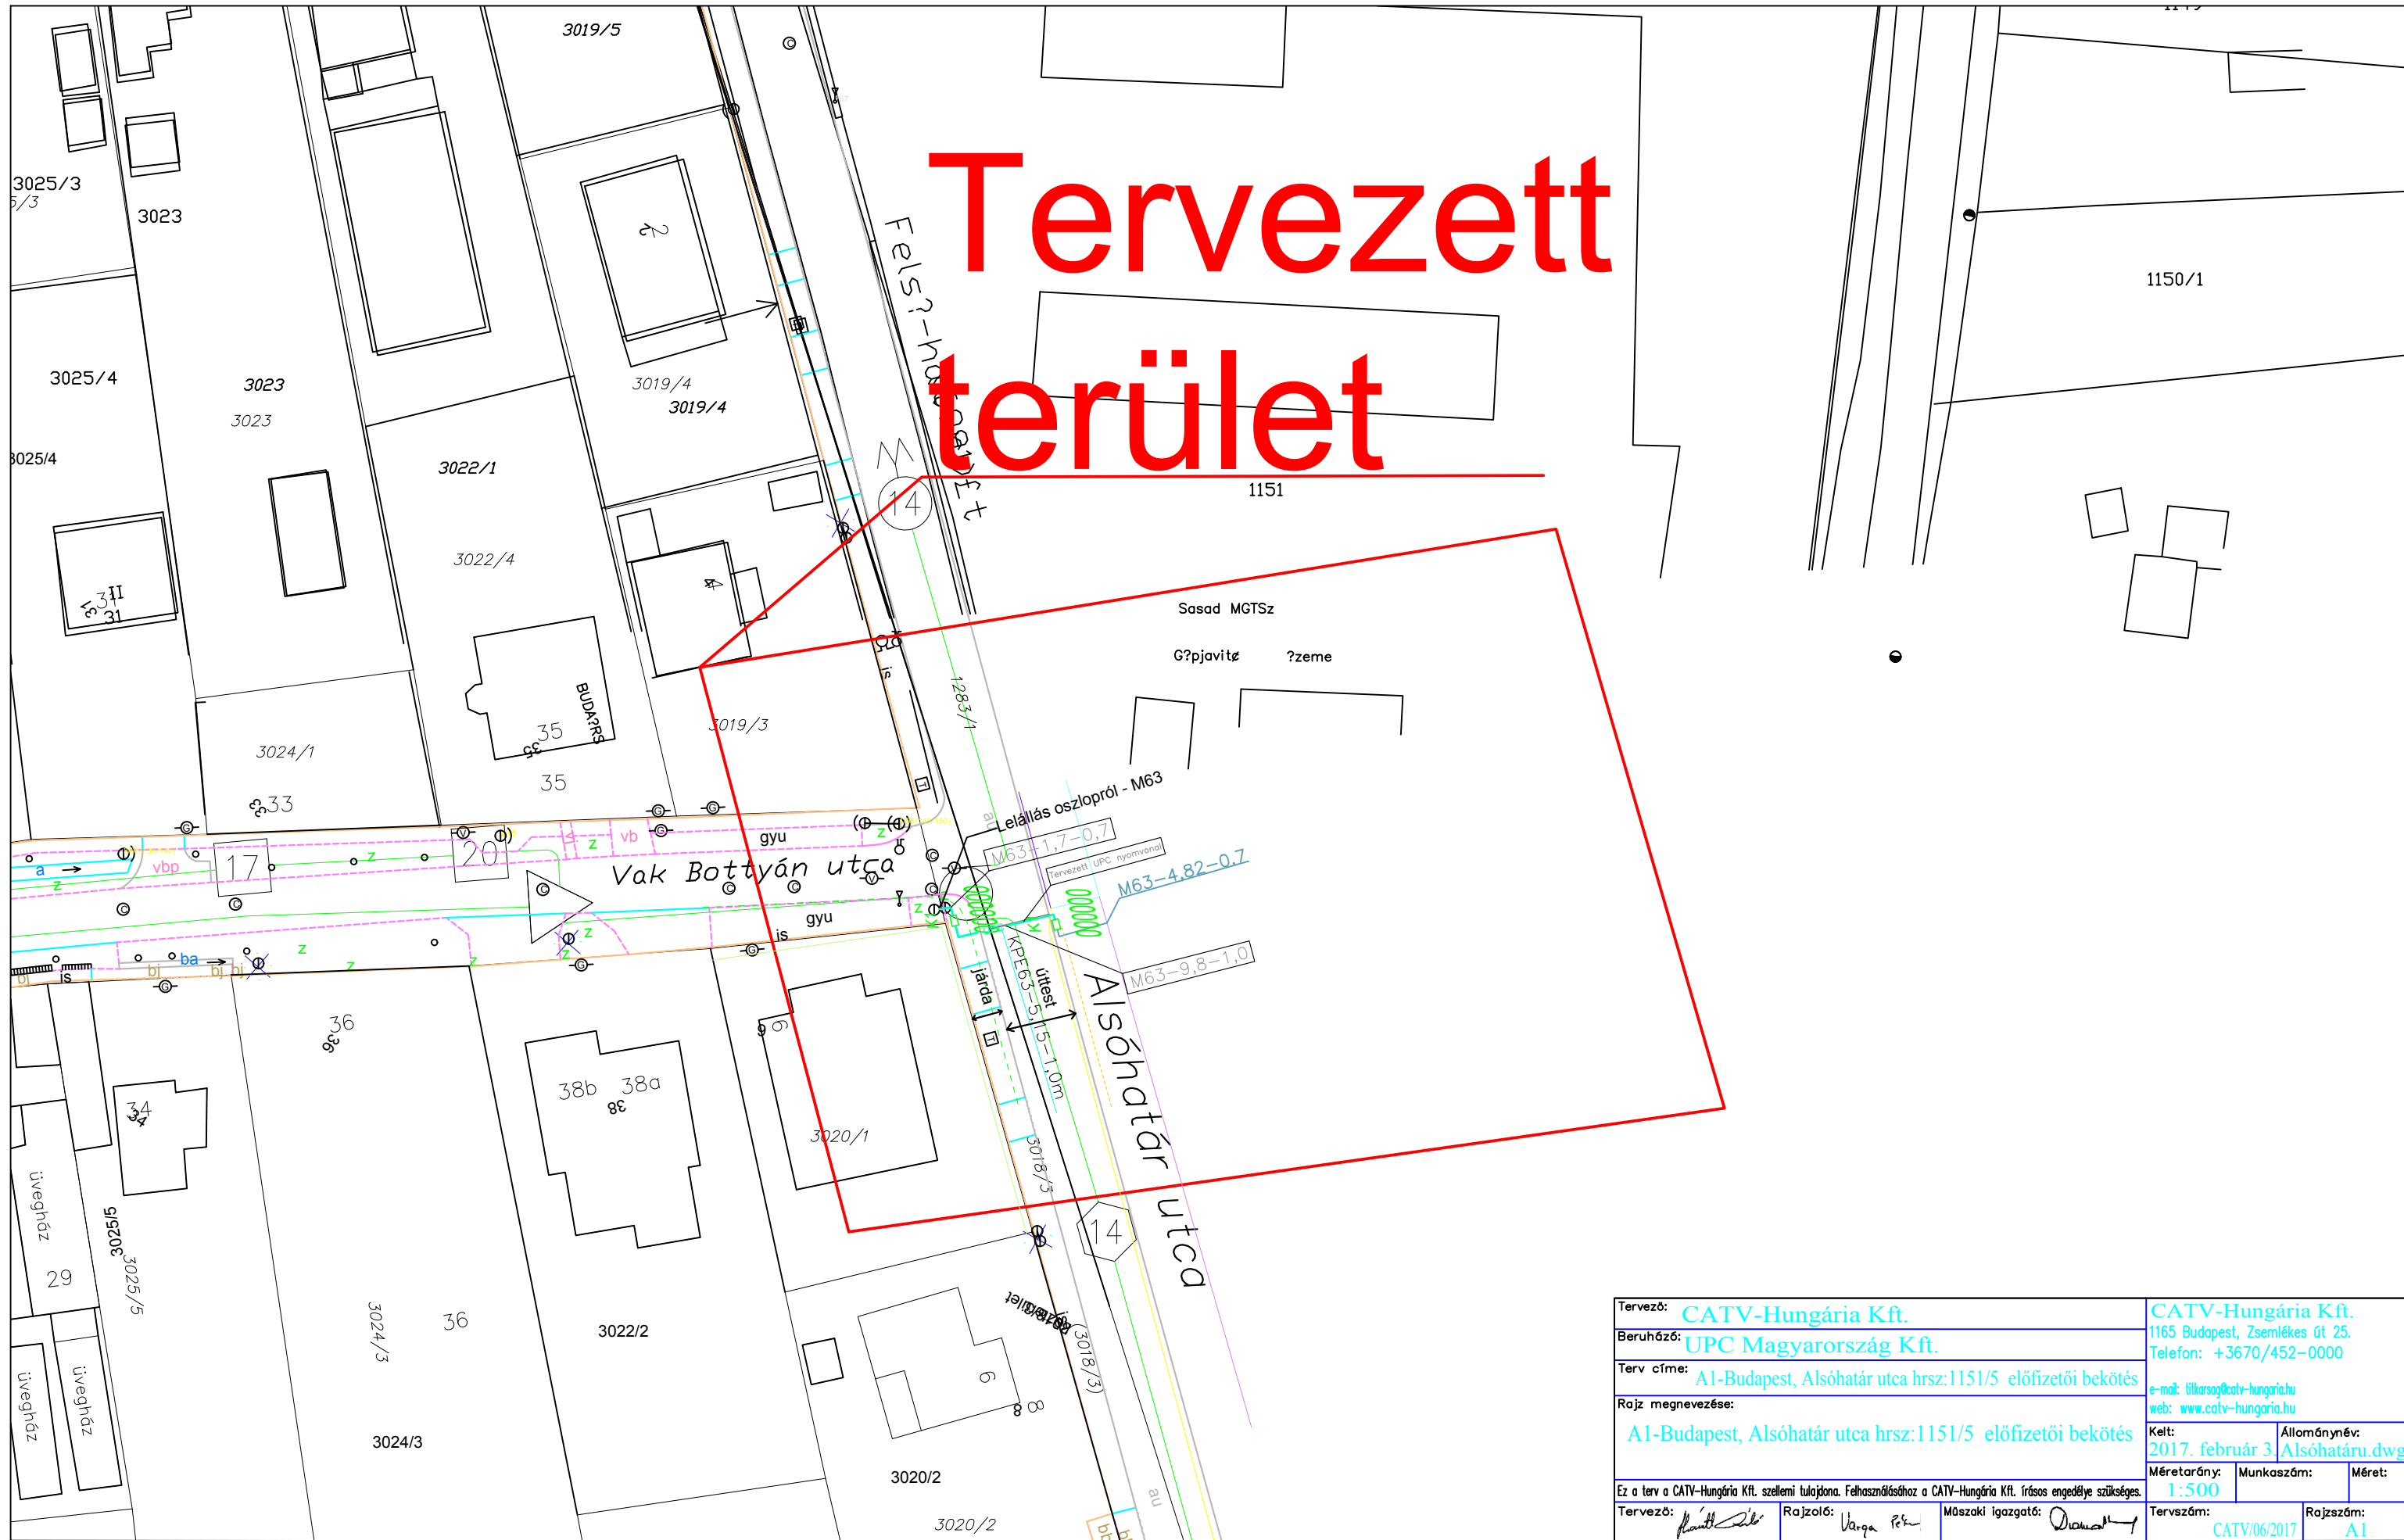

Tervező:	CATV-Hungária Kft.	CATV-Hungária Kft.	
Beruházó:	UPC Magyarország Kft.	1165 Budapest, Zsemlekes út 25. Telefon: +3670/452-0000	
Terv címe:	A1-Budapest, Alsóhatár utca hrsz:1151/5 előfizetői bekötés	e-mail: titkarsag@catv-hungaria.hu web: www.catv-hungaria.hu	
Rajz megnevezése:	A1-Budapest, Alsóhatár utca hrsz:1151/5 előfizetői bekötés	Kelt:	Állománynév:
Ez a terv a CATV-Hungária Kft. szellemi tulajdona. Felhasználásához a CATV-Hungária Kft. írásos engedélyje szükséges.		2017. február 3.	Alsóhatáru.dwg
Tervező:	Rajzoló:	Műszaki igazgató:	Tervszám:
<i>[Signature]</i>	Varga Péter	<i>[Signature]</i>	CATV/06/2017
			Méret:
			A1