


A tervet a 17d0526-os számú diszpozícióval együtt kell kezelni és a buszmegálló áthelyezést a BKK-val kell egyeztetni

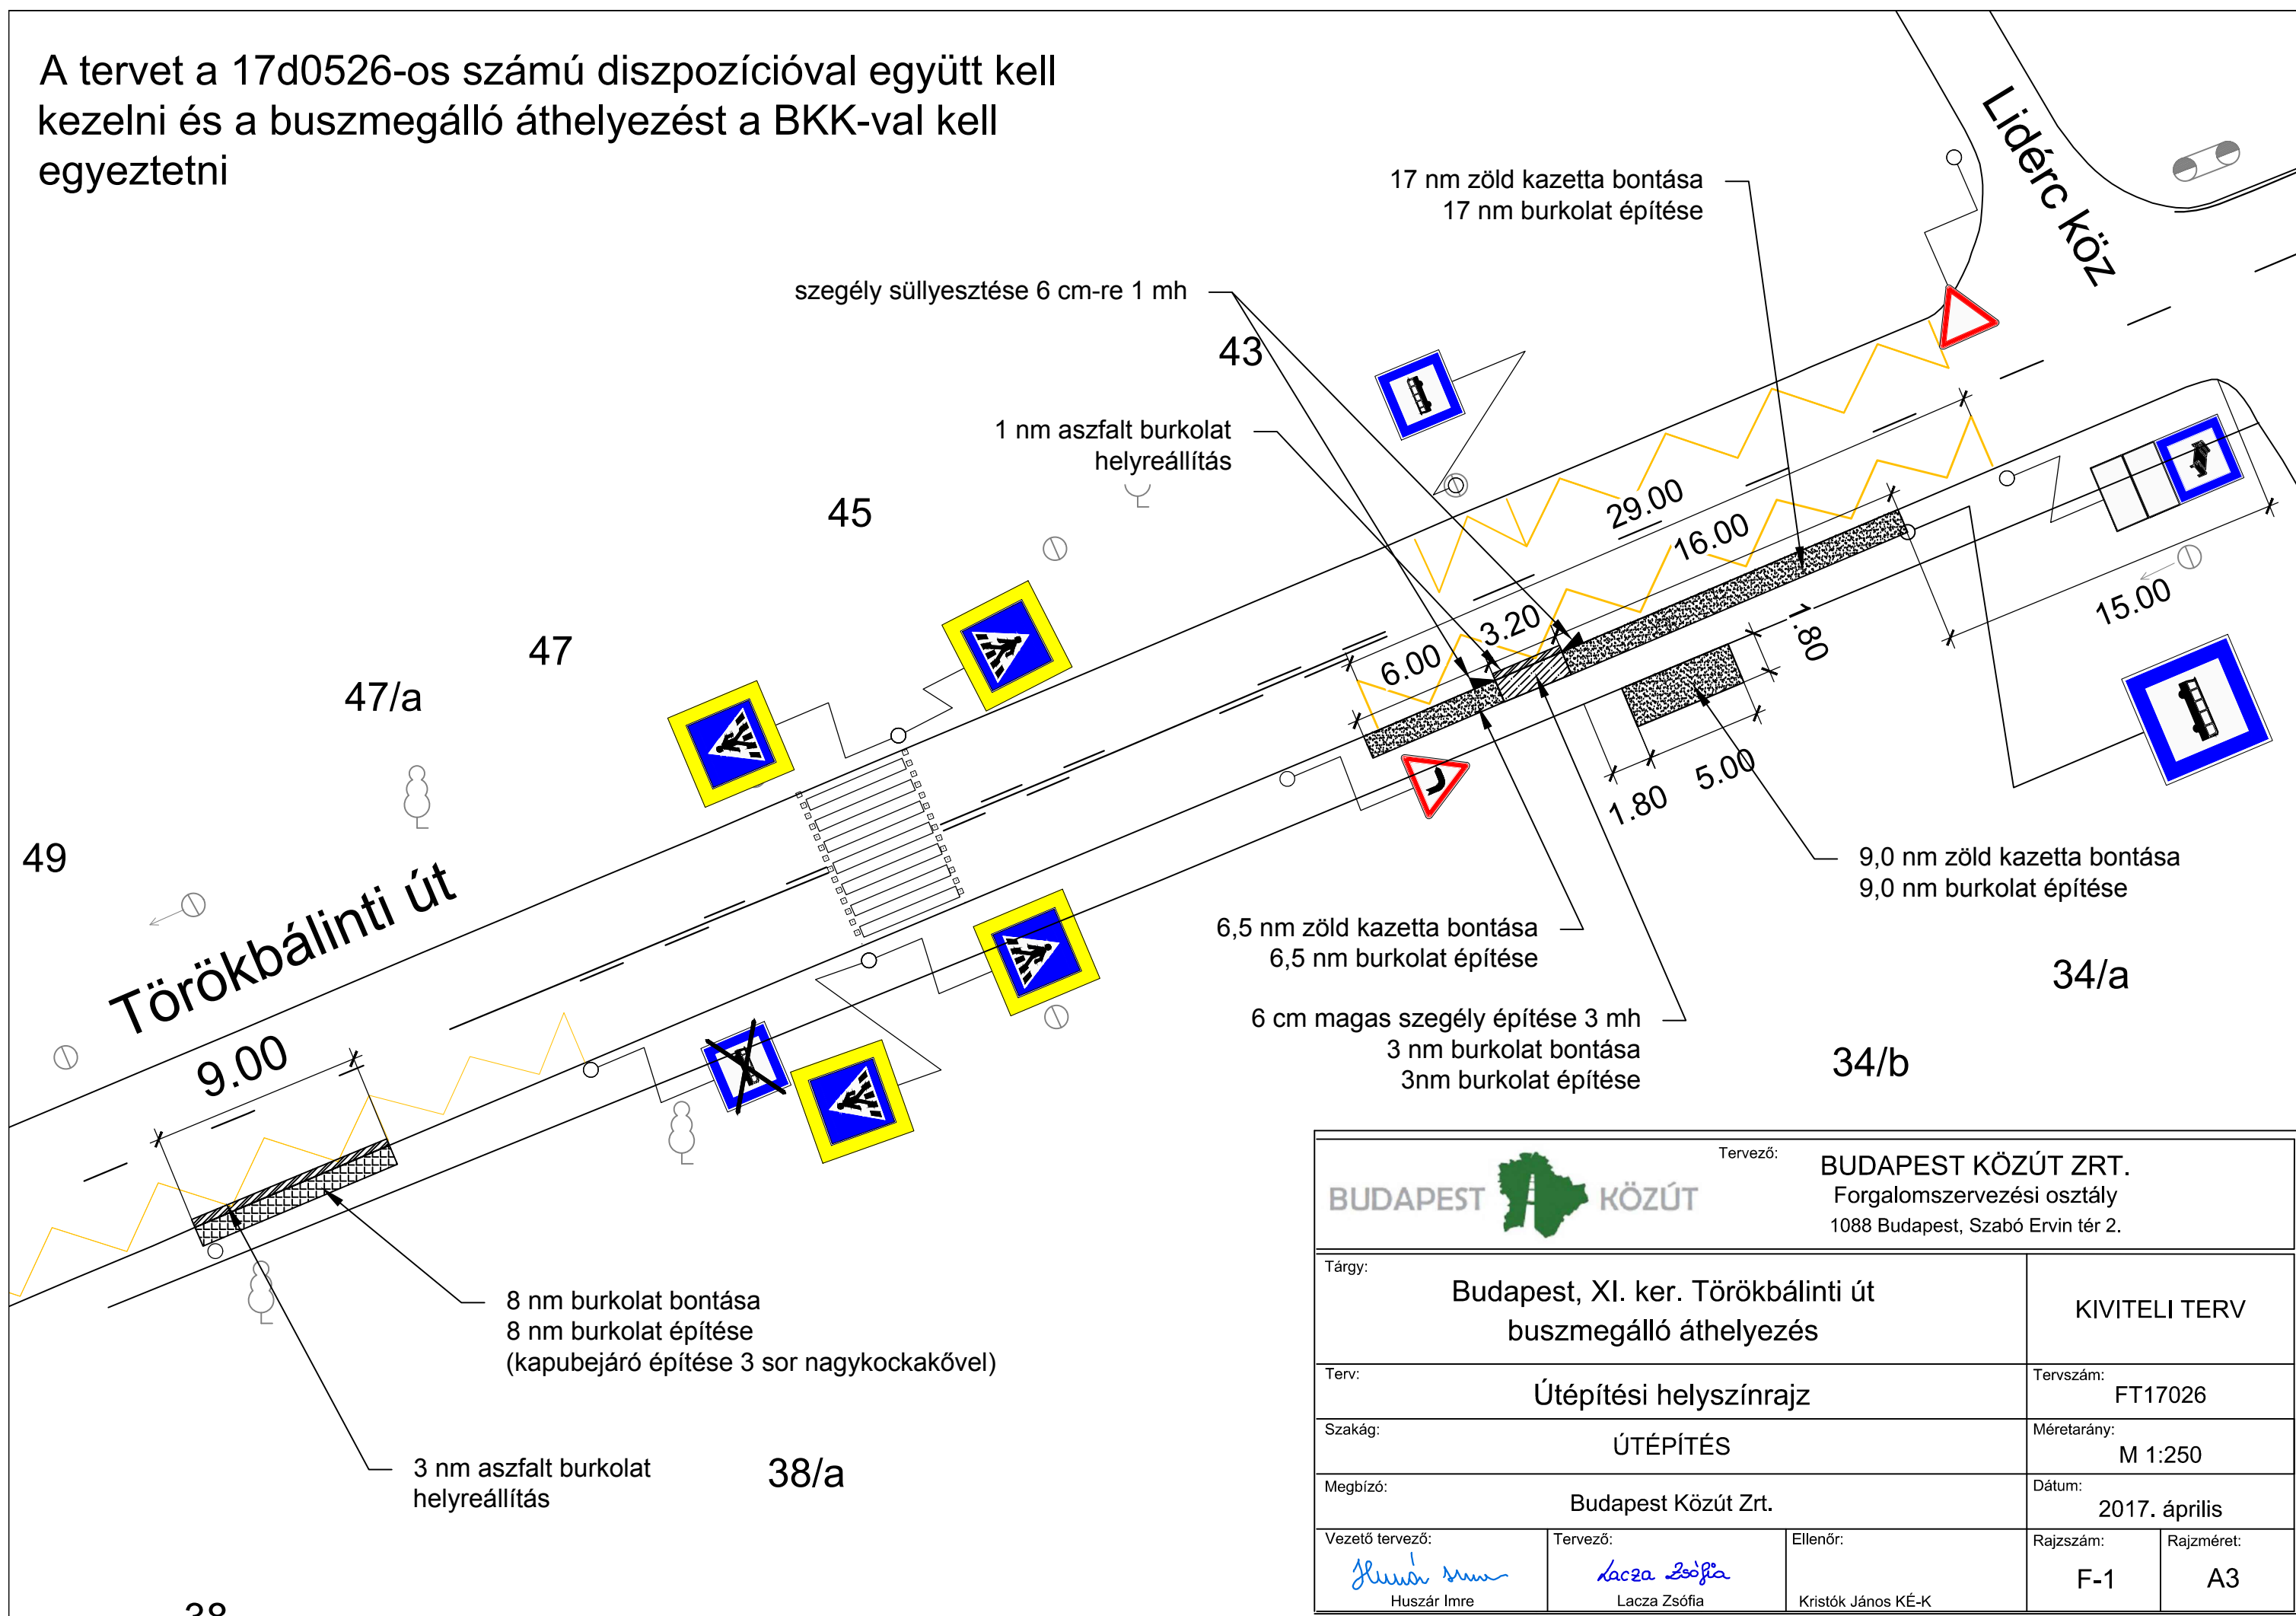

		Tervező: BUDAPEST KÖZÚT ZRT. Forgalmiszervezési osztály 1088 Budapest, Szabó Ervin tér 2.	
Tárgy:		Budapest, XI. ker. Törökbálinti út buszmegálló áthelyezés	
Terv:		KIVITELI TERV	
Szakág:		Tervszám: FT17026	
Mégbízó:		Méretarány: M 1:250	
Vezető tervező:		Dátum: 2017. április	
Tervező:		Rajzszám:	
Ellenőr:		Rajzméret:	
Huszár Imre		F-1	
Lacza Zsófia		A3	
Kristók János KÉ-K			