



H-L Mérnök Kft
víz, csatorna, gáz közmű építés



Cím: 1048 Budapest, Homoktövis u. 119.
Adószám: 14366860-2-41
Banksz: 11704007-20246259
Cégjegyzék: 01-09-900743

Tel./Fax: +36 1-410-2079
Mobil.: +36 20 9751 153
e-mail: hajdu.laszlo@h-l.hu

**Budapest Főváros XI.kerület
Újbuda Önkormányzat**
1113 Budapest, Bocskai út 39-41.

Ikt. szám: 234/2017

Máté-Tóth Anita Asszony részére !

Tárgy: Budapest XI.kerület Muskotály u 18 meglévő vízbekötés felbővítése NA 25/20 méretre

Tisztelt Asszonyom !

A tárgyi munkákhoz a mellékelt tervek alapján **közútkezelői hozzájárulásukat** kiadni szíveskedjenek.

I

Az elvégzendő feladat leírása:

- meglévő vízbekötéssel azonos nyomvonal kiemelése, majd azonos nyomvonalon átépítés nagyobb átmérőre
- munkák végén nyomvonalas burkolat helyreállítás

melléklet: 1 pld közműegyeztetett terv
1 pld jóváhagyott forgalomtechnikai terv

Budapest, 2017. május 26.

Köszönettel:

H-L Mérnök Kft
1048 Budapest
Homoktövis u. 119.
11704007-20246259

Hajdú László
ügyvezető



H-L Mérnök Kft
víz, csatorna, gáz közmű építés



Cím: 1048 Budapest, Homoktövis u. 119.
Adószám: 14366860-2-41
Banksz: 11704007-20246259
Cégjegyzék: 01-09-900743

Tel./Fax: +36 1-410-2079
Mobil.: +36 20 9751 153
e-mail: hajdu.laszlo@h-l.hu

Budapest Főváros XI.kerület
Újbuda Önkormányzat
1113 Budapest, Bocskai út 39-41.

Ikt. szám: 235/2017

Máté-Tóth Anita Asszony részére !

Tárgy: Budapest XI.kerület Muskotály u 18 meglévő vízbekötés felbővítése NA 25/20 méretre

Tisztelt Asszonyom !

A tárgyi munkákhoz a mellékelt tervek alapján **tulajdonosi hozzájárulásukat** kiadni szíveskedjenek.

I

Az elvégzendő feladat leírása:

- meglévő vízbekötéssel azonos nyomvonal kiemelése, majd azonos nyomvonalon átépítés nagyobb átmérőre
- munkák végén nyomvonalas burkolat helyreállítás


melléklet: 1 pld közműegyeztetett terv
1 pld jóváhagyott forgalomtechnikai terv

Budapest, 2017. május 26.

Köszönettel:

H-L Mérnök Kft

Hajdú László
ügyvezető

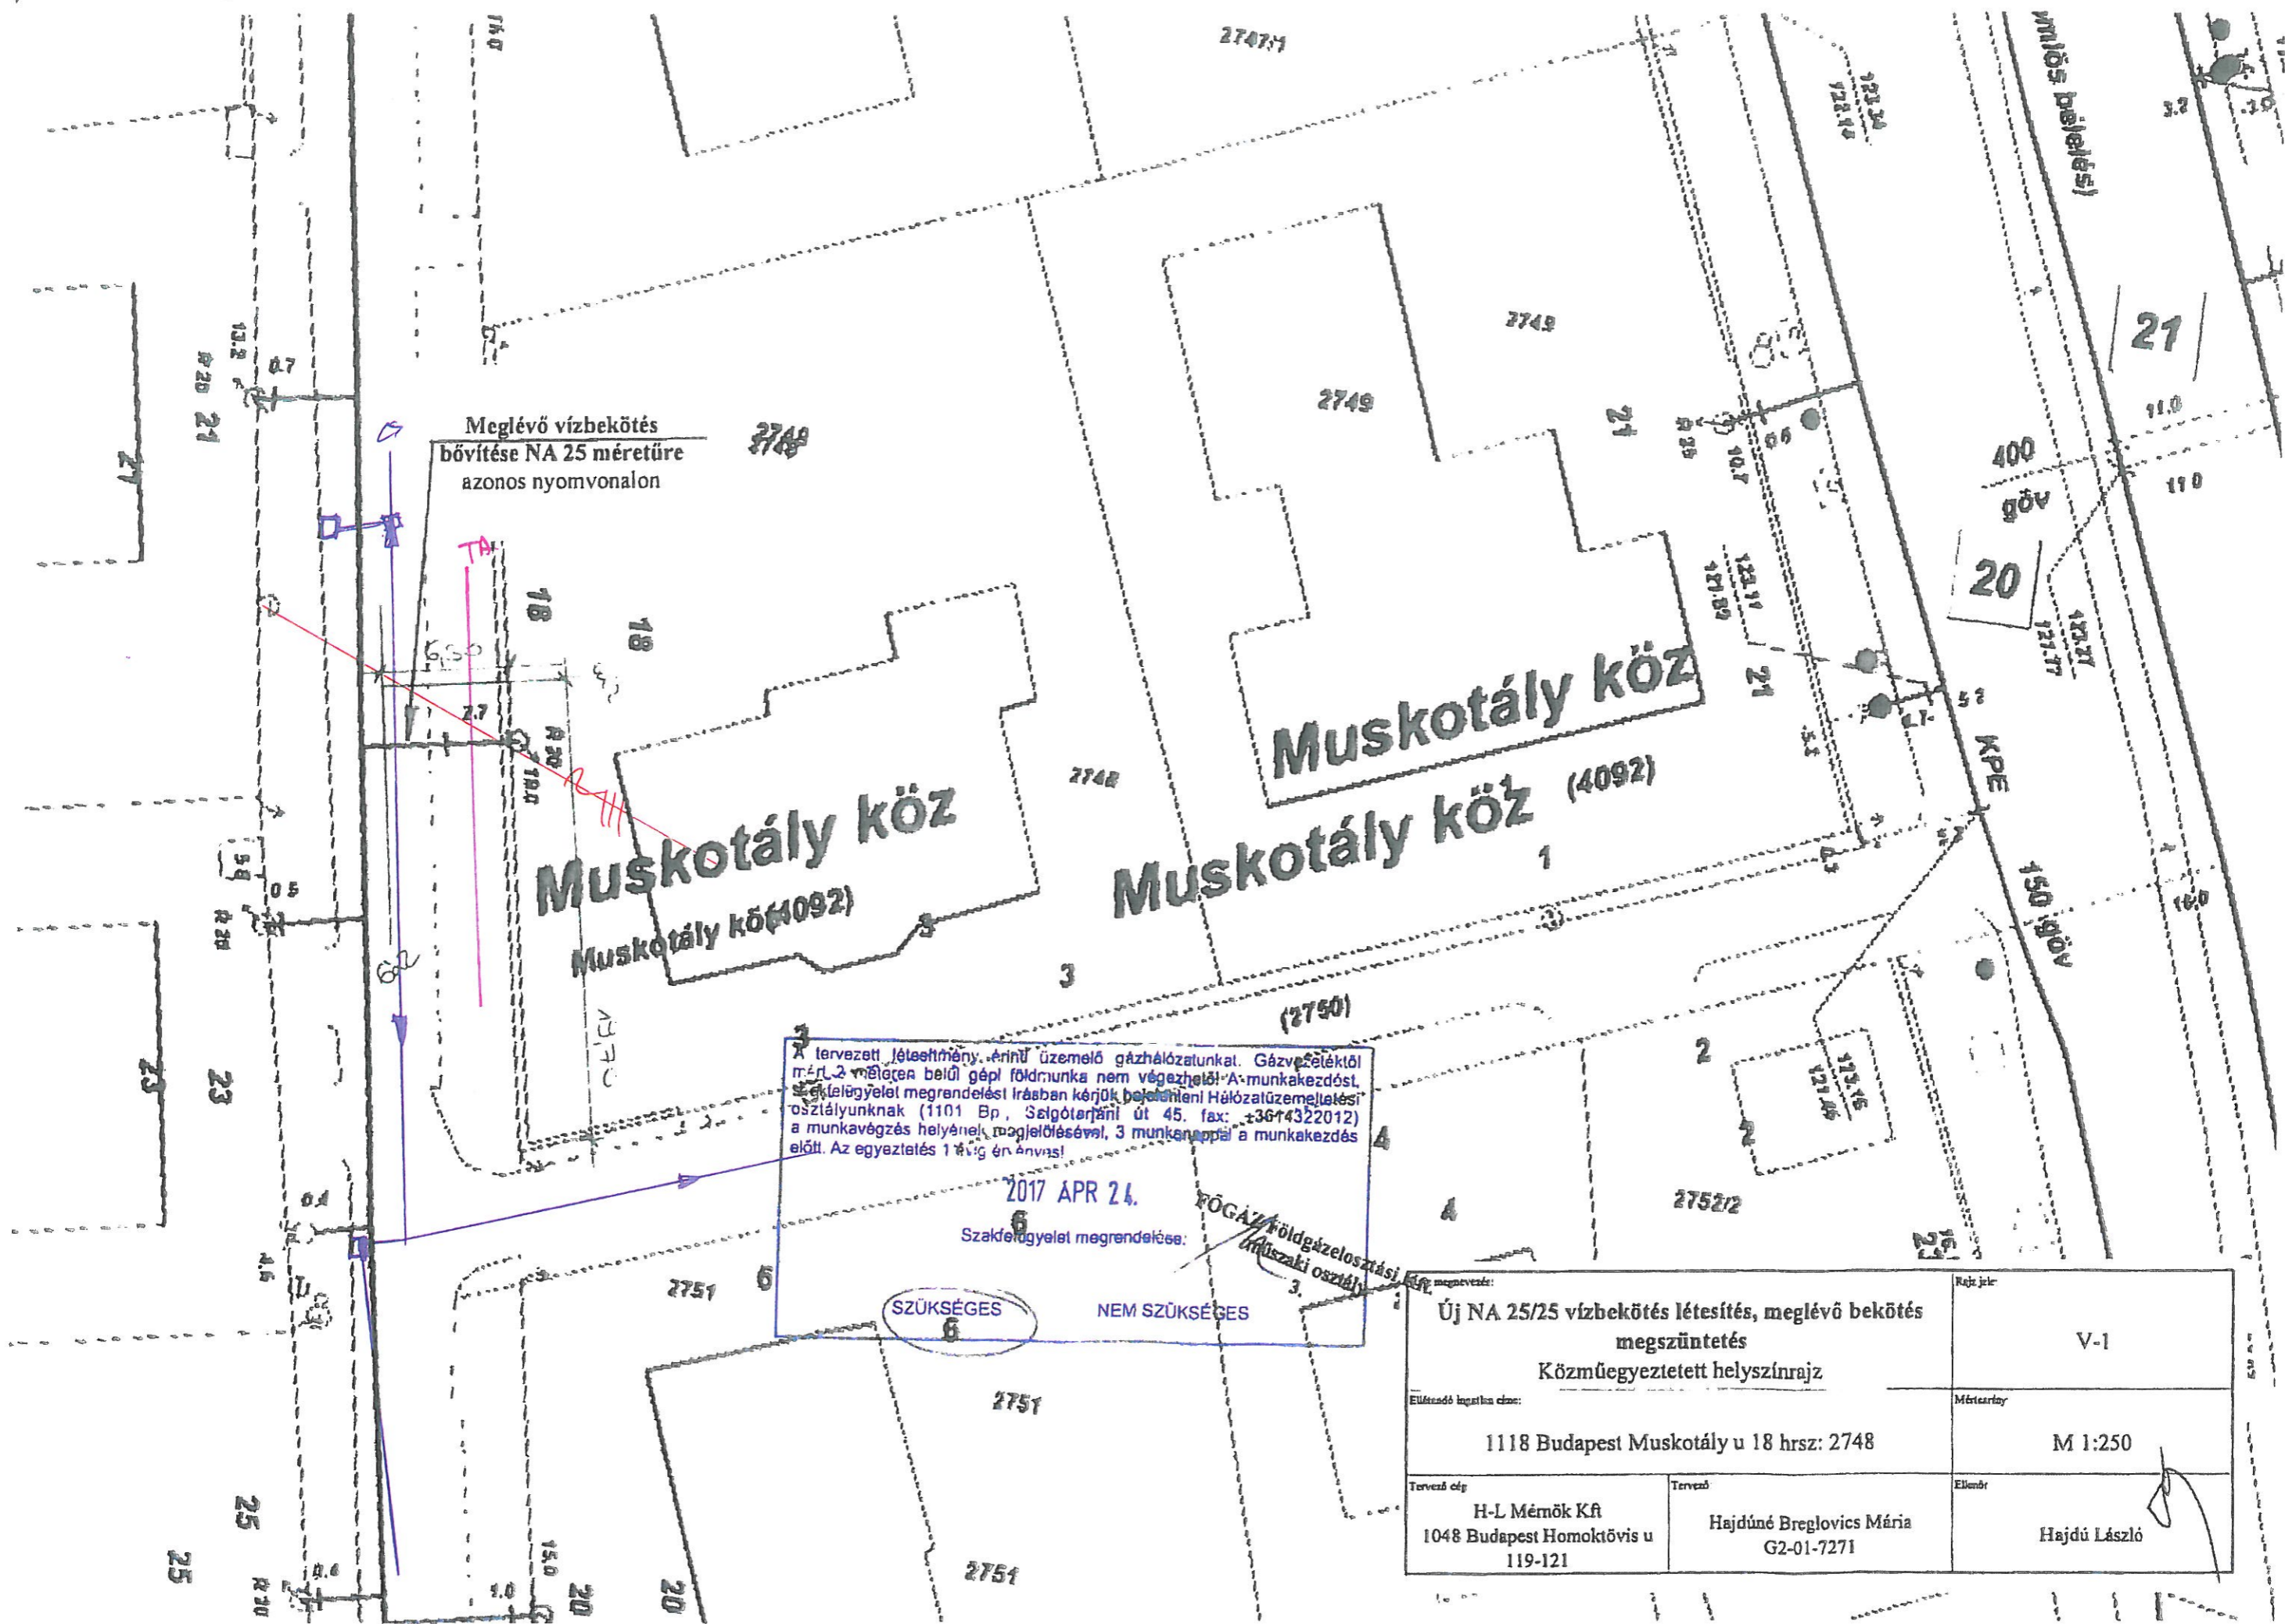

Új NA 25/25 vízbekötés létesítés, meglévő bekötés megszüntetés Közműegyeztetett helyszínrajz		Rajz jel:	V-1
Előírtadó ingatlan címe: 1118 Budapest Muskotály u 18 hrsz: 2748		Méretarány:	M 1:250
Tervező cég: H-L Mérnök Kft 1048 Budapest Homoktövis u 119-121	Tervező: Hajdúné Breglovics Mária G2-01-7271	Ellenőr: Hajdú László	

Kelt: 2017-04-25

TERVEZETT MUNKA HÁLÓZATUNKAT ÉRINTI.
A kivitelezés szereplőjének a tervezett munkák felelős.
A munkát azonos időben nem lehet végezni.
Munkát végezni kell a munkaterületen.
Tulajdonosi feladatokat a munkaterületen nem lehet végezni.

UPC Magyarország Kft. 1934
1095 Budapest, Soroksári út 30-34.
Ikt. szám: 1435-1000
tervezett munka
jelenti a meglévő telephelyet és
ÉRINTI!
A munkát azonos időben nem lehet végezni.
Az egyeztetés 180 nappal előzőleg.
Budapest, 2017. év. március 25.
Csofán

2017. ÁPR. 25.

Érvényes a megnevezéstől számított 1 évig!

2017. ÁPR. 25.

Fővárosi Csatornázási Művek Zrt.
1125 Budapest, Árpád köz.

A tervezett munkák az ELMŰ Hálózati Kft. hálózatán történnek, melyek során a hálózati pontokon lévő látszóvezetékvezetéseket érintik.
A munkák végeztetését megelőzően a hálózati pontoknál lévő látszóvezetékvezetéseket a munkavégzés megkezdése előtt 15 nappal le kell jelölni a munkaterületen.
A munkavégzés megkezdése előtt 15 nappal a munkavégzés megkezdését be kell jelenteni. Ha a munkavégzés során kábeljelző szalagra, vezetékre vagy arra utaló jelre (védőborítás, védőcső) bukkannak, a munkát abba kell hagyni, és a vezeték üzembentartójának megérkezéséig a munkaterületet balesetvédelmi szempontból biztosítani kell. A munkát folytatni csak a vezeték üzembentartójának hozzájárulásával szabad.

ELMŰ Hálózati Kft.
Hálózati dokumentáció osztály

Érvényes: 2017. ÁPR. 24. 14:00 óra

Tel.: 06-1/238-1938, Fax: 06-1/238-1949

Ügyintéző: [Signature]

A tervezett munkák az ELMŰ Hálózati Kft. hálózatát nem érintik. Jelen nyilatkozatunk az egyeztetés időpontjában üzemelő hálózatok alapján történt. A kivitelező köteles a munka megkezdése előtt 15 nappal - az időközben esetleg bekövetkezett változások miatt - a munkák megkezdését bejelenteni. Ha a munkavégzés során kábeljelző szalagra, vezetékre vagy arra utaló jelre (védőborítás, védőcső) bukkannak, a munkát abba kell hagyni, és a vezeték üzembentartójának megérkezéséig a munkaterületet balesetvédelmi szempontból biztosítani kell. A munkát folytatni csak a vezeték üzembentartójának hozzájárulásával szabad.



BUDAPEST KÖZÚT

címzett: Takáts Lilla

cím: 1025 Budapest
Csatárka út 72.

nyilv. szám: 17US2607

iktatószám: 46/4005-2/2017

tárgy: 11. kerület Muskotály utca 18. vízbekötés

ügyintéző: Somogyvári Kristóf

Társaságunkhoz érkezett, „Budapest, XI., Muskotály utca 18. vízbekötés” tárgyú F-047/2017 tervszámú kiviteli tervdokumentációra forgalomtechnikai kezelői hozzájárulásunkat az alábbi feltételekkel adjuk meg:


- Jelen terv szerinti forgalomtechnikai eszközöket (jelzőtábla, burkolati jel) csak szakkivitelező kivitelezheti. A forgalomtechnikai eszközöknek meg kell felelniük a vonatkozó, hatályos Útügyi Műszaki Előírásoknak, elhelyezésük különös tekintettel kell lenni a vonatkozó jogszabályban rögzített, magassági elhelyezésre vonatkozó kritériumokra.
- **Hozzájárulásunk a terven a piros színnel történt módosításokkal együtt érvényes.**
- Az ideiglenes forgalmi rend kialakítása után a munka azonnal megkezdendő.
- Az ideiglenes jelzőtáblák ép, fényvisszavető fóliás felületűek legyenek, és tiszta állapotban kerüljenek kihelyezésre.
- A kivitelezés során a munkaterületet min. 1,5 m magas, összefüggő, rácsos elrendezésű, cégjelzéssel ellátott zárt elkorlátozó elemsorral kell lehatárolni, amely 100 km/h szélterhelésnek ellenáll. Megfelelő éjszakai megvilágítást kell alkalmazni.
- A gyalogosforgalom munkaterülettől elhatárolt szabad mozgását biztosítani kell, akadály esetén min. 1 m széles akadálymentes provizóriummal át kell vezetni. A forgalom alatt álló közútra a gyalogos nem terelhető.
- Az érintett területen lévő ingatlanok tulajdonosait tájékoztatni kell a munkavégzés várható kezdetéről és annak időtartamáról.
- A bontott és az építési anyagot minden esetben kalodában kell elhelyezni.


Forgalomtechnikai kezelői hozzájárulásunk 6 hónapig, vagy az ebben a 6 hónapban kérelmezett érvényes munkakezdési engedélyben meghatározott időszak végéig érvényes. A hozzájárulásunkban megállapított feltételekkel szemben kérelemmel Budapest Főváros Kormányhivatala III. kerületi Hivatal Közlekedésfelügyeleti Főosztály Ütügyi Osztályhoz lehet fordulni.

Forgalomtechnikai kezelői hozzájárulásunkat a Magyarország helyi önkormányzatairól szóló 2011. évi CLXXXIX. törvény 23. § (4) bekezdés 1. pontja, a közúti közlekedésről szóló 1988. évi I. törvény 33. és 34. §-ai, az utak forgalomszabályozásáról és a közúti jelzések elhelyezéséről szóló 20/1984. (XII.21.) KM rendelet 2. §-a, valamint a fővárosi helyi közutak kezelésének és üzemeltetésének szakmai szabályairól, továbbá az útépitések, a közterületet érintő közmű-, vasút- és egyéb építések és az útburkolatbontások szabályozásáról szóló 34/2008. (VII. 15.) Főv. Kgy. rendelet alapján, mint operatív kezelői feladatokat ellátó szervezet adtuk ki.

Budapest, 2017. május 3.

BUDAPEST KÖZÚT
Zártkörűen Működő Részvénytársaság
1115 Budapest, Bank u. 8-12
Adószám: 23591894-2-43
Cégjegyzékszám: 01-10-047164
Bank számla: 1111001111111111 Bank Hungary Zrt.
10918001-00000000-00000000

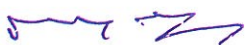
/:Kristók János:/
forgalomszervezési
osztályvezető


/:Somogyvári Kristóf:/
mérnökségvezető

Budapest Közút
Zártkörűen Működő Részvénytársaság
cégjegyzékszám: 01-10-047164
postacím: Budapest Közút Zrt. Budapest Pf. 86. 1518

telefon: +36 1 459-6857
fax: +36 1 776-6212
web: www.budapestkozut.hu
e-mail: budapestkozut@budapestkozut.hu

**Bp. XI. ker. Muskotály utca 18.
vízbekötés****FORGALOMKORLÁTOZÁSI TERV****Műszaki leírás***Jelenlegi állapot*

A Muskotály utca egyirányú mellékutca. Az úttest szélessége 5 m. A gépkocsik a páros oldalon ferdén beállva parkolnak az úttest melletti murvás területen, szemben néhányan a járdára félig felállva várakoznak. Járda csak a páratlan oldalon van.

A BKK járművei nem közlekednek az utcában.

A tervezett állapot leírása

A Muskotály utca 18. sz. ingatlan vízbekötését kell felbővíteni. A munka két ütemben, fél-fél szélességű úttestbontással készül. A munkaterület mellett a forgalom 2.5 m széles sávon, útszűkületen halad. Az építés miatt mindkét oldalon rövid megállási tilalomra van szükség. A munkaárok a járdát nem keresztezi. A veszélyt jelző táblákat a rajzon látható helyre kell kihelyezni.

Munkavédelem

A munkaterületet szabványos elkorlátozó-elemekkel kell körbekeríteni és a forgalom felé eső végpontját meg kell világítani. Amennyiben az építés szünetel (munkaidő végével, vagy egyéb ok miatt) közbiztonsági okokból és a járműközlekedés biztonsága érdekében a munkagépeket és egyéb, a forgalmat akadályozó járműveket forgalommentes területen kell elhelyezni.

A kivitelezés idejére vonatkozó, részletes, tételes munkavédelmi, biztonságtechnikai, egészség- és környezetvédelmi előírásokat, valamint az MVSZ előírásokban kidolgozott intézkedéseket a kivitelezőnek kell elkészítenie és betartásukat ellenőriznie.


TERVEZŐI NYILATKOZAT

Alulírott Takáts Lilla kijelentem, hogy a fenti forgalomkorlátozási terv az érvényes előírásoknak, a 2/1984.(I.29.) KM-BM számú, valamint az 5/1987.(V.31.) KM-BM számú együttes rendelettel módosított 1/1975.(II.5.) KPM-BM számú rendeletben (KRESZ) és a 20/1984. (XII.21.) KM számú rendeletben foglaltaknak megfelel.

Budapest, 2017. április



Takáts Lilla
MK:01-8090/KÉ-K

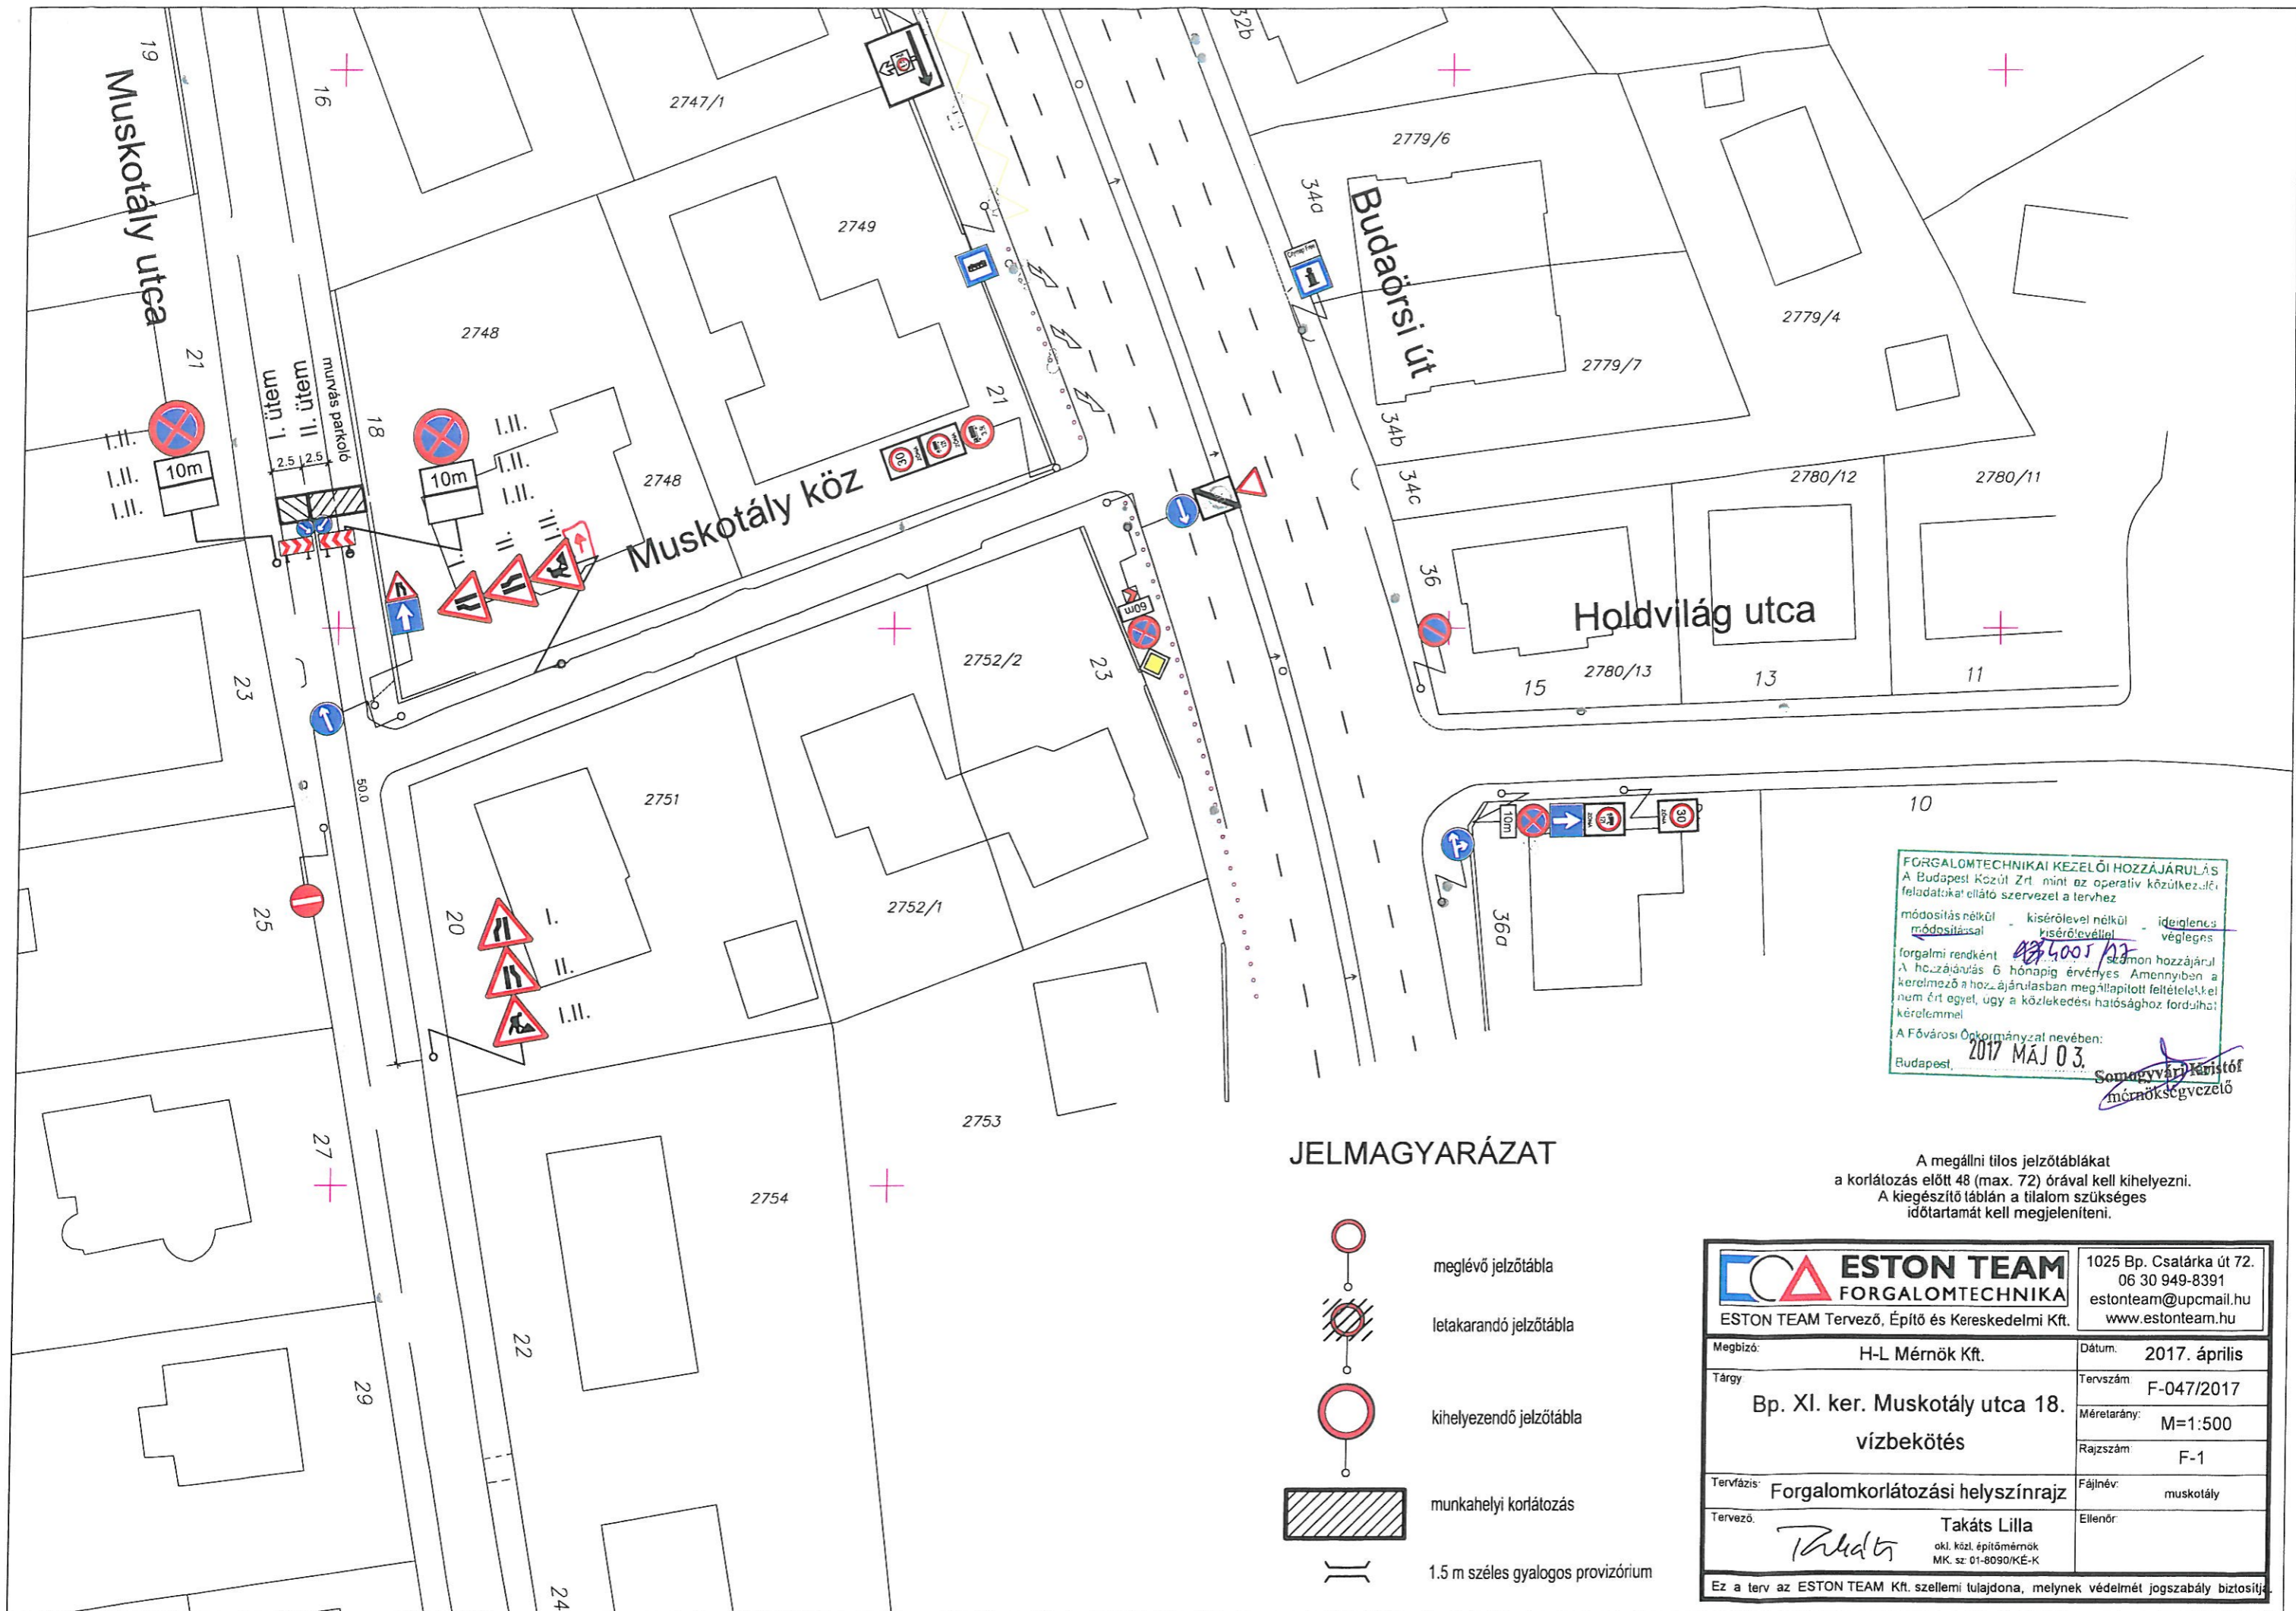






FORGALOMTECHNIKAI KEZELŐI HOZZÁJÁRULÁS
 A Budapesti Közút Zrt. mint az operatív közlekedési feladatokat ellátó szervezet a tervhez

módosítás nélkül - kíséreléssel - ideiglenes
 módosítással - kíséreléssel - végleges

számon hozzájárul
 forgalmi rendként *2017.05.03*
 A hozzájárulás 6 hónapig érvényes. Amennyiben a kérelmező a hozzájárulásban megállapított feltételekkel nem ért egyet, úgy a közlekedési hatósághoz fordulhat kérelemmel.

A Fővárosi Önkormányzat nevében:
 Budapest, **2017 MÁJ 03.**
Somogyvári Krisztof
 mérnökségvezető

JELMAGYARÁZAT

-  meglévő jelzőtábla
-  letakarandó jelzőtábla
-  kihelyezendő jelzőtábla
-  munkahelyi korlátozás
-  1.5 m széles gyalogos provizórium

A megállni tilos jelzőtáblákat a korlátozás előtt 48 (max. 72) órával kell kihelyezni.
 A kiegészítő táblán a tilalom szükséges időtartamát kell megjeleníteni.

ESTON TEAM FORGALOMTECHNIKA		1025 Bp. Csatárka út 72. 06 30 949-8391 estonteam@upcmail.hu www.estonteam.hu
Megbízó:	H-L Mérnök Kft.	Dátum: 2017. április
Tárgy:	Bp. XI. ker. Muskotály utca 18. vízbekötés	Tervszám: F-047/2017 Méretarány: M=1:500 Rajzszám: F-1
Tervfázis:	Forgalomkorlátozási helyszínrajz	Fájlnév: muskotály
Tervező:	<i>Takáts</i> Takáts Lilla okl. közl. építőmérnök MK. sz. 01-8090/KE-K	Ellenőr:
Ez a terv az ESTON TEAM Kft. szellemi tulajdona, melynek védelmét jogszabály biztosítja.		