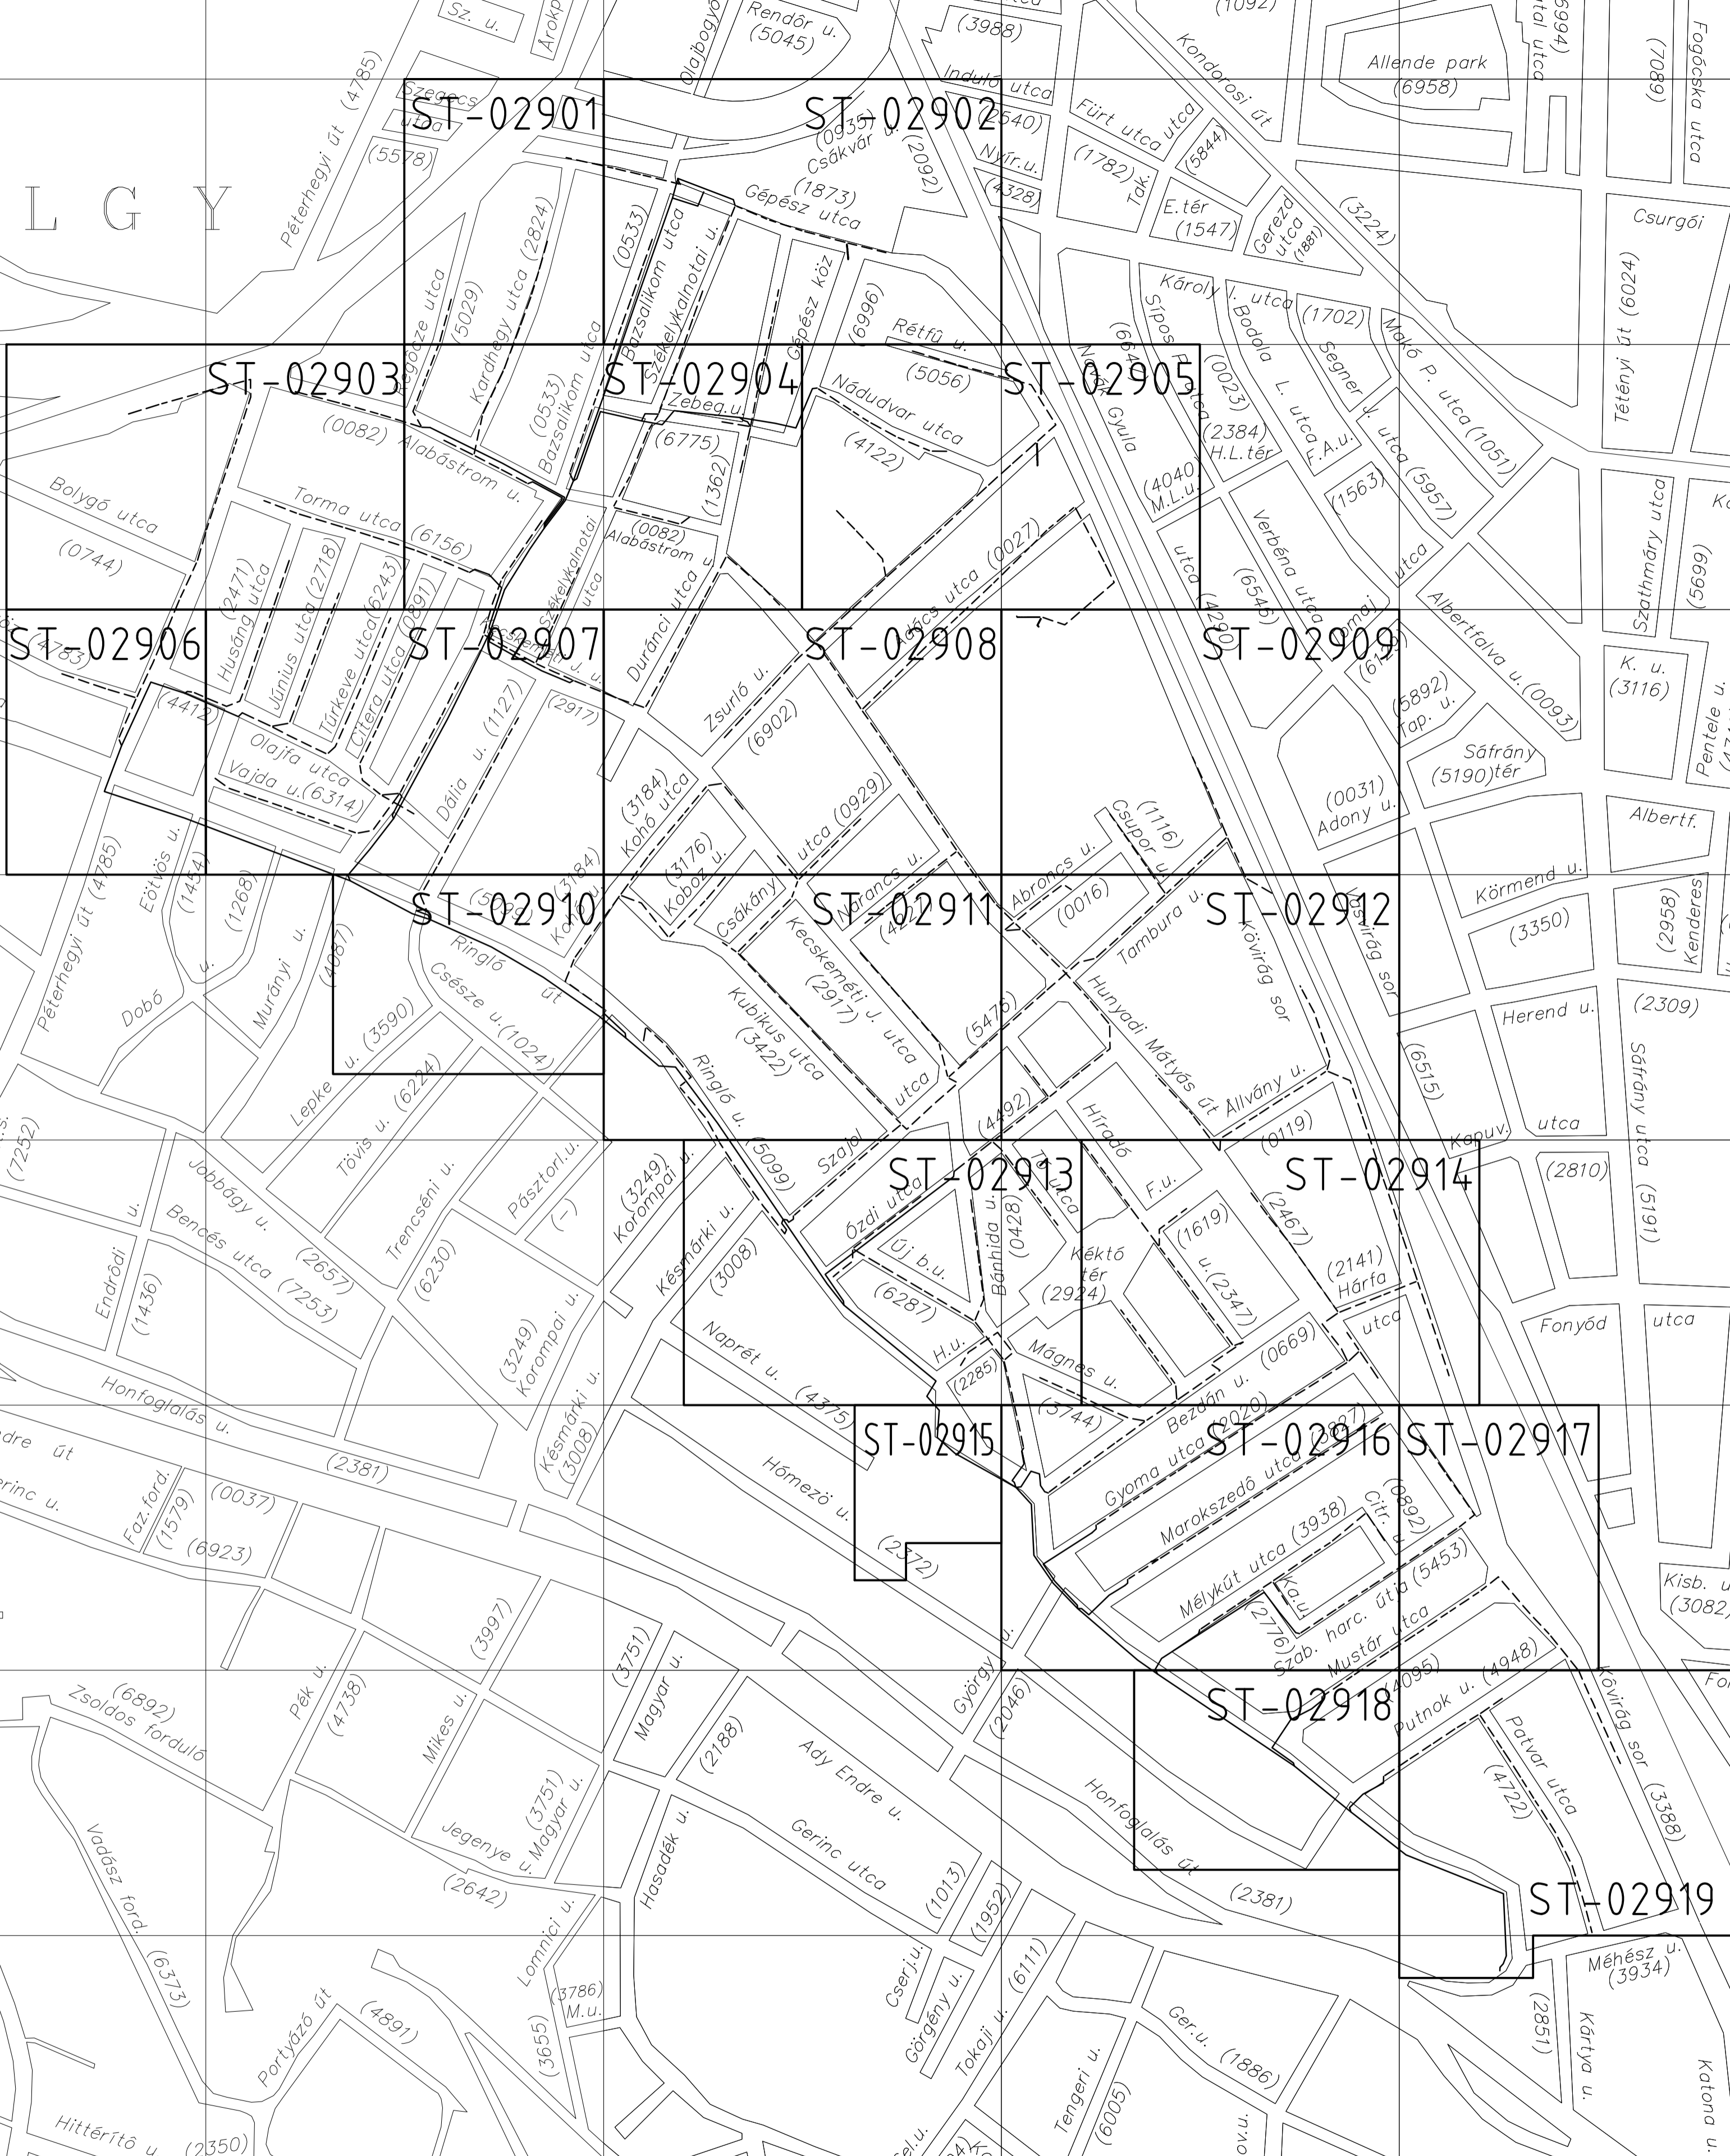


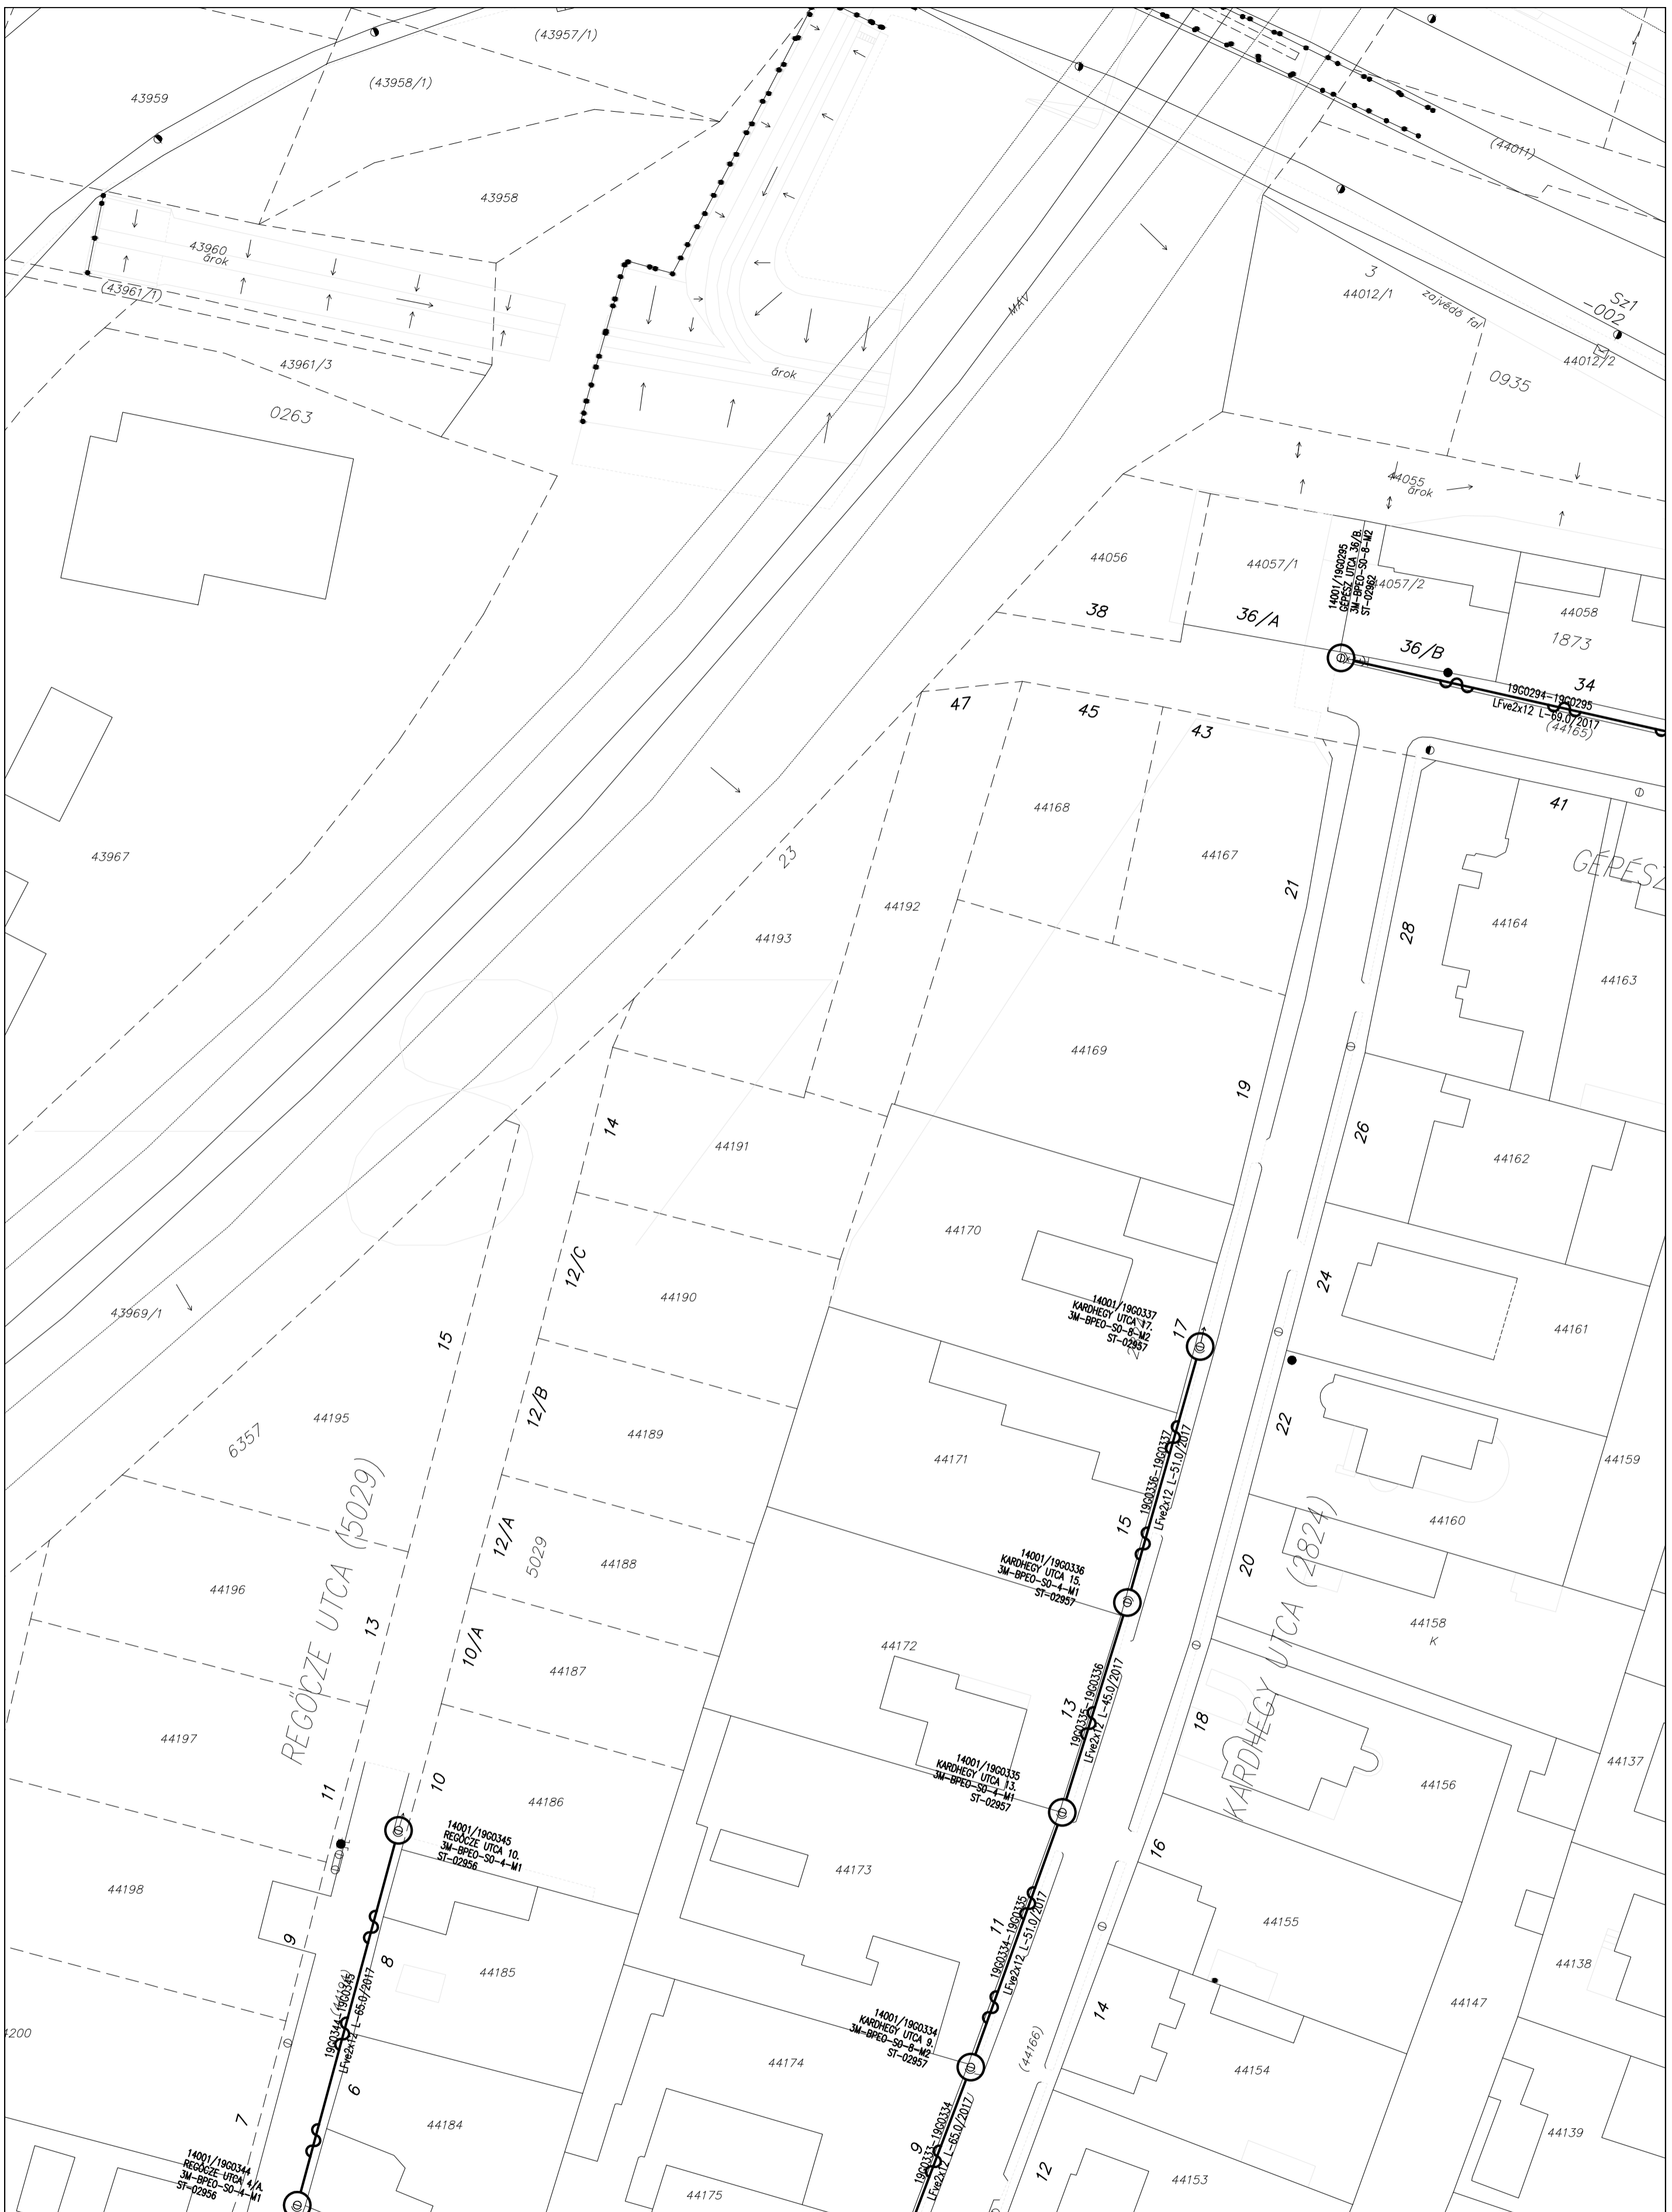


L G Y



- - - - - OPTIKAI BEHÚZÓ KÁBEL KIÉPÍTÉSE MEGLÉVŐ TELEKOM ALEPÍTŐMÉNY-HÁLÓZATBAN  
 - - - - - OPTIKAI LÉGKÁBEL KIÉPÍTÉSE MEGLÉVŐ OSZLOPSORON

 <b>STENTOR-MI KFT.</b> Cím: 2660 Balassagyarmat, Felsőmalom utca 7. Telefon: +36-1-796-5644 Web: www.stentor-mi.hu / E-mail: info@stentor-mi.hu			
<b>KIVITELI TERV</b>		Megrendelő: <b>Magyar Telekom</b>	
Terv címe: <b>Budapest, XI. Kelenvölgy 2. terület FTTH ellátása</b> (Optikai hálózat kiépítése meglévő Telekom és közös oszloposoros infrastruktúra felhasználásával) Attekintő helyszínrajz			
Tervezte: Janzsó Roland		Rajzolta: STENTOR-MI Kft.	
Ellenőrizte: Hódos Henrik		Rajzszám: <b>ST-02900</b>	
Ez a terv a STENTOR-MI Kft. szellemi tulajdona. Felhasználásához a STENTOR-MI Kft. írásos engedélyre van szükség.		Munkaszám: ST-029/2017 Megrendelői azonosító: P-H1A-62116-863HALOBD002	
Kelt: 2017.06.		Méretarány: M 1:4000 Méret: A2	
Módosította:		Ellenőrizte:	
Dátum:		Dátum:	



—— OPT. BEHÚZÓ KÁBEL KIÉPÍTÉSE MEGLÉVŐ TELEKOM ALÉPÍTMÉNY-HÁLÓZATBAN  
 ——— OPT. LÉGKÁBEL KIÉPÍTÉSE MEGLÉVŐ OSZLOPSORON

**STENTOR-MI KFT.**  
 Cím: 2660 Balassagyarmat, Felsőmalom utca 7.  
 Telefon: +36-1-798-5644  
 Web: www.stentor-mi.hu / E-mail: info@stentor-mi.hu

**KIVITELI TERV**

Terv címe:	Megrendelő:	Módosította:	Ellenőrizte:	Dátum:
Budapest, XI. Kelenvölgy 2. terület FTTH ellátása (Optikai hálózat kiépítése meglévő Telekom és közös oszlopsoros infrastruktúra felhasználásával) Helyszínrajz 1.	Magyar Telekom <b>T</b> Magyar Telekom			
Kelt: 2017.06.	Méretarány: M 1:500	Méret: A2		
Munkaszám: ST-029/2017	Megrendelői azonosító: P-H1A-62116-863HALOBD002			

 
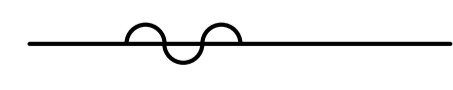
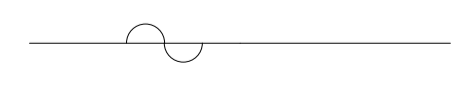
Ez a terv a STENTOR-MI Kft. szellemi tulajdona. Felhasználásához a STENTOR-MI Kft. írásos engedélye szükséges.


Tervezte: Janszó Roland <i>Janszó Roland</i>	Rajzolta: STENTOR-MI Kft.	Ellenőrizte: Hódós Henrik <i>Hódós Henrik</i>	Rajzszám: <b>ST-02901</b>
--	---------------------------	---	---------------------------






A kiemelt szaggatott vonal a meglévő és felhasználandó Magyar Telekom alépitmény-hálózatát ábrázolja, a mellette párhuzamosan kivetített vastag folytonos vonal ezen alépitmény-hálózatba húzandó optikai kábeleket jelöli!

-  OPTIKAI BEHÚZÓ KÁBEL KIÉPÍTÉSE MEGLÉVŐ TELEKOM ALÉPÍTMÉNY-HÁLÓZATBAN
-  OPTIKAI LÉGKÁBEL KIÉPÍTÉSE MEGLÉVŐ OSZLOPSORON
-  A kábel kiépítése csak a magántulajdonosok hozzájárulásával lehetséges. Ezen érintett társasházi ellátások tervét külön tervkötet tartalmazza, jelen projektben nem kerülnek kiépítésre.



**STENTOR-MI KFT.**  
Cím: 2660 Balassagyarmat, Felsőmalom utca 7.  
Telefon: +36-1-796-5644  
Web: www.stentor-mi.hu / E-mail: info@stentor-mi.hu



KIVITELI TERV		Megrendelő: Magyar Telekom	
Terv címe: <b>Budapest, XI. Kelempölgy 2. terület FTTH ellátása (Optikai hálózat kiépítése meglévő Telekom és közös oszlopsoros infrastruktúra felhasználásával) Helyszínrajz 2.</b>	Módosította	Ellenőrizte	Dátum
Kelt: 2017.06.	Mérétarány: M 1:500	Mért: A1	
Tervezte: Janzsó Roland	Rajzolta: STENTOR-MI Kft.	Ellenőrizte: Hódos Henrik	Megrendelői azonosító: ST-029/2017 P-H1A-62116-863HALOB002
			Rajzszám: ST-02902



 OPTIKAI BEHÚZÓ KÁBEL KIÉPÍTÉSE MEGLÉVŐ TELEKOM ALÉPÍTMÉNY-HÁLÓZATBAN  
 OPTIKAI LÉGKÁBEL KIÉPÍTÉSE MEGLÉVŐ OSZLOPSORON

**STENTOR-MI KFT.**  
 Cím: 2660 Balassagyarmat, Felsőmalom utca 7.  
 Telefon: +36-1-796-5644  
 Web: www.stentor-mi.hu / E-mail: info@stentor-mi.hu

<b>KIVITELI TERV</b>		Megrendelő: Magyar Telekom	
Terv címe: Budapest, XI. Kelempölgy 2. terület FTTH ellátása (Optikai hálózat kiépítése meglévő Telekom és közös oszlopsoros infrastruktúra felhasználásával) Helyszínrajz 3.		Módosította:	Ellenőrizte:
Kelt:	Méretarány:	Méret:	Dátum:
2017.06.	M 1:500	A1	
Munkaszám:	Megrendelői azonosító:		
ST-029/2017	P-H1A-62116-863HALOB002		
Tervezte: Janzsó Roland	Rajzolta: STENTOR-MI Kft.	Ellenőrizte: Hódos Henrik	Rajzszám: <b>ST-02903</b>

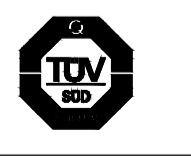




 OPTIKAI BEHÚZÓ KÁBEL KIÉPÍTÉSE MEGLÉVŐ TELEKOM ALÉPÍTMÉNY-HÁLÓZATBAN  
 OPTIKAI LÉGKÁBEL KIÉPÍTÉSE MEGLÉVŐ OSZLOPSORON

A kiemelt szaggatott vonal a meglévő és felhasználandó Magyar Telekom alépítmény-hálózatát ábrázolja, a mellette párhuzamosan kivetített vastag folytonos vonal ezen alépítmény-hálózatba húzandó optikai kábeleket jelöli!

**STENTOR-MI KFT.**  
 Cím: 2660 Balassagyarmat, Felsőmalom utca 7.  
 Telefon: +36-1-796-5644  
 Web: www.stentor-mi.hu / E-mail: info@stentor-mi.hu

 

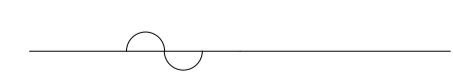


KIVITELI TERV		Megrendelő: Magyar Telekom	
Terv címe:	Budapest, XI. Kelenvölgy 2. terület FTTH ellátása (Optikai hálózat kiépítése meglévő Telekom és közös oszlopsoros infrastruktúra felhasználásával) Helyszínrajz 4.	Módosította:	Ellenőrizte:
Tervezte:	Janzsó Roland	Méretarány:	M 1:500
Rajzolta:	STENTOR-MI Kft.	Méret:	A1
Ellenőrizte:	Hódos Henrik	Munkaszám:	ST-029/2017
Rajzszám:	ST-02904	Megrendelési azonosító:	P-H1A-62116-863HALOBD002





A kiemelt szaggatott vonal a meglévő és felhasználandó Magyar Telekom alépitmény-hálózatát ábrázolja, a mellette párhuzamosan kivetített vastag folytonos vonal ezen alépitmény-hálózatba húzandó optikai kábeleket jelöli!

-  OPTIKAI BEHÚZÓ KÁBEL KIÉPÍTÉSE MEGLÉVŐ TELEKOM ALÉPÍTMÉNY-HÁLÓZATBAN
-  OPTIKAI LÉGKÁBEL KIÉPÍTÉSE MEGLÉVŐ OSZLOPSORON
-  A kábel kiépítése csak a magántulajdonosok hozzájárulásával lehetséges. Ezen érintett társasházi ellátások tervét külön tervkötet tartalmazza, jelen projektben nem kerülnek kiépítésre.

 <b>STENTOR-MI KFT.</b> Cím: 2660 Balassagyarmat, Felsőmalom utca 7. Telefon: +36-1-796-5644 Web: www.stentor-mi.hu / E-mail: info@stentor-mi.hu		 <b>Magyar Telekom</b>			
				<b>KIVITELI TERV</b>	
Terv címe: Budapest, XI. Kelelvölgy 2. terület FTTH ellátása (Optikai hálózat kiépítése meglévő Telekom és közös oszlopsoros infrastruktúra felhasználásával) Helyszínrajz 5.		Megrendelő: Magyar Telekom	Módosította:	Ellenőrizte:	Dátum:
Kelt: 2017.06.	Méretarány: M 1:500	Méret: A1			
Tervezte: Janszó Roland	Rajzolta: Janszó Roland	Megrendelői azonosító: ST-029/2017	Munkaszám: P-H1A-62116-863HALOBD002	Rajzszám:	<b>ST-02905</b>
Ezen a terv a STENTOR-MI Kft. szellemi tulajdona. Felhasználásához a STENTOR-MI Kft. írásos engedélyre van szükség.		Ellenőrizte: Hódos Henrik			



— OPT. BEHÚZÓ KÁBEL KIÉPÍTÉSE MEGLÉVŐ TELEKOM ALÉPÍTMÉNY-HÁLÓZATBAN  
 — OPT. LÉGKÁBEL KIÉPÍTÉSE MEGLÉVŐ OSZLOPSORON

A kiemelt szaggatott vonal a meglévő és felhasználandó Magyar Telekom alépítmény-hálózatát ábrázolja, a mellette párhuzamosan kivetített vastag folytonos vonal ezen alépítmény-hálózatba húzandó optikai kábeleket jelöli!



### STENTOR-MI KFT.

Cím: 2660 Balassagyarmat, Felsőmalom utca 7.  
 Telefon: +36-1-798-5644  
 Web: www.stentor-mi.hu / E-mail: info@stentor-mi.hu



<b>KIVITELI TERV</b>		Megrendelő: Magyar Telekom	
Terv címe: <b>Budapest, XI. Kelenvölgy 2. terület FTTH ellátása (Optikai hálózat kiépítése meglévő Telekom és közös oszlopsoros infrastruktúra felhasználásával) Helyszínrajz 6.</b>		Módosította	Ellenőrizte
Ez a terv a STENTOR-MI Kft. szellemi tulajdona. Felhasználásához a STENTOR-MI Kft. írásos engedélye szükséges		Kelt: 2017.06.	Méretarány: M 1:500
Tervezte: Janzsó Roland	Rajzolta: STENTOR-MI Kft.	Munkaszám: ST-029/2017	Méret: A2
Ellenőrizte: Hódos Henrik	Rajzszám: <b>ST-02906</b>	Dátum	
		Magyar Telekom	
		Magyar Telekom	
		Mégrendelői azonosító: P-H1A-62116-863HALOBD002	





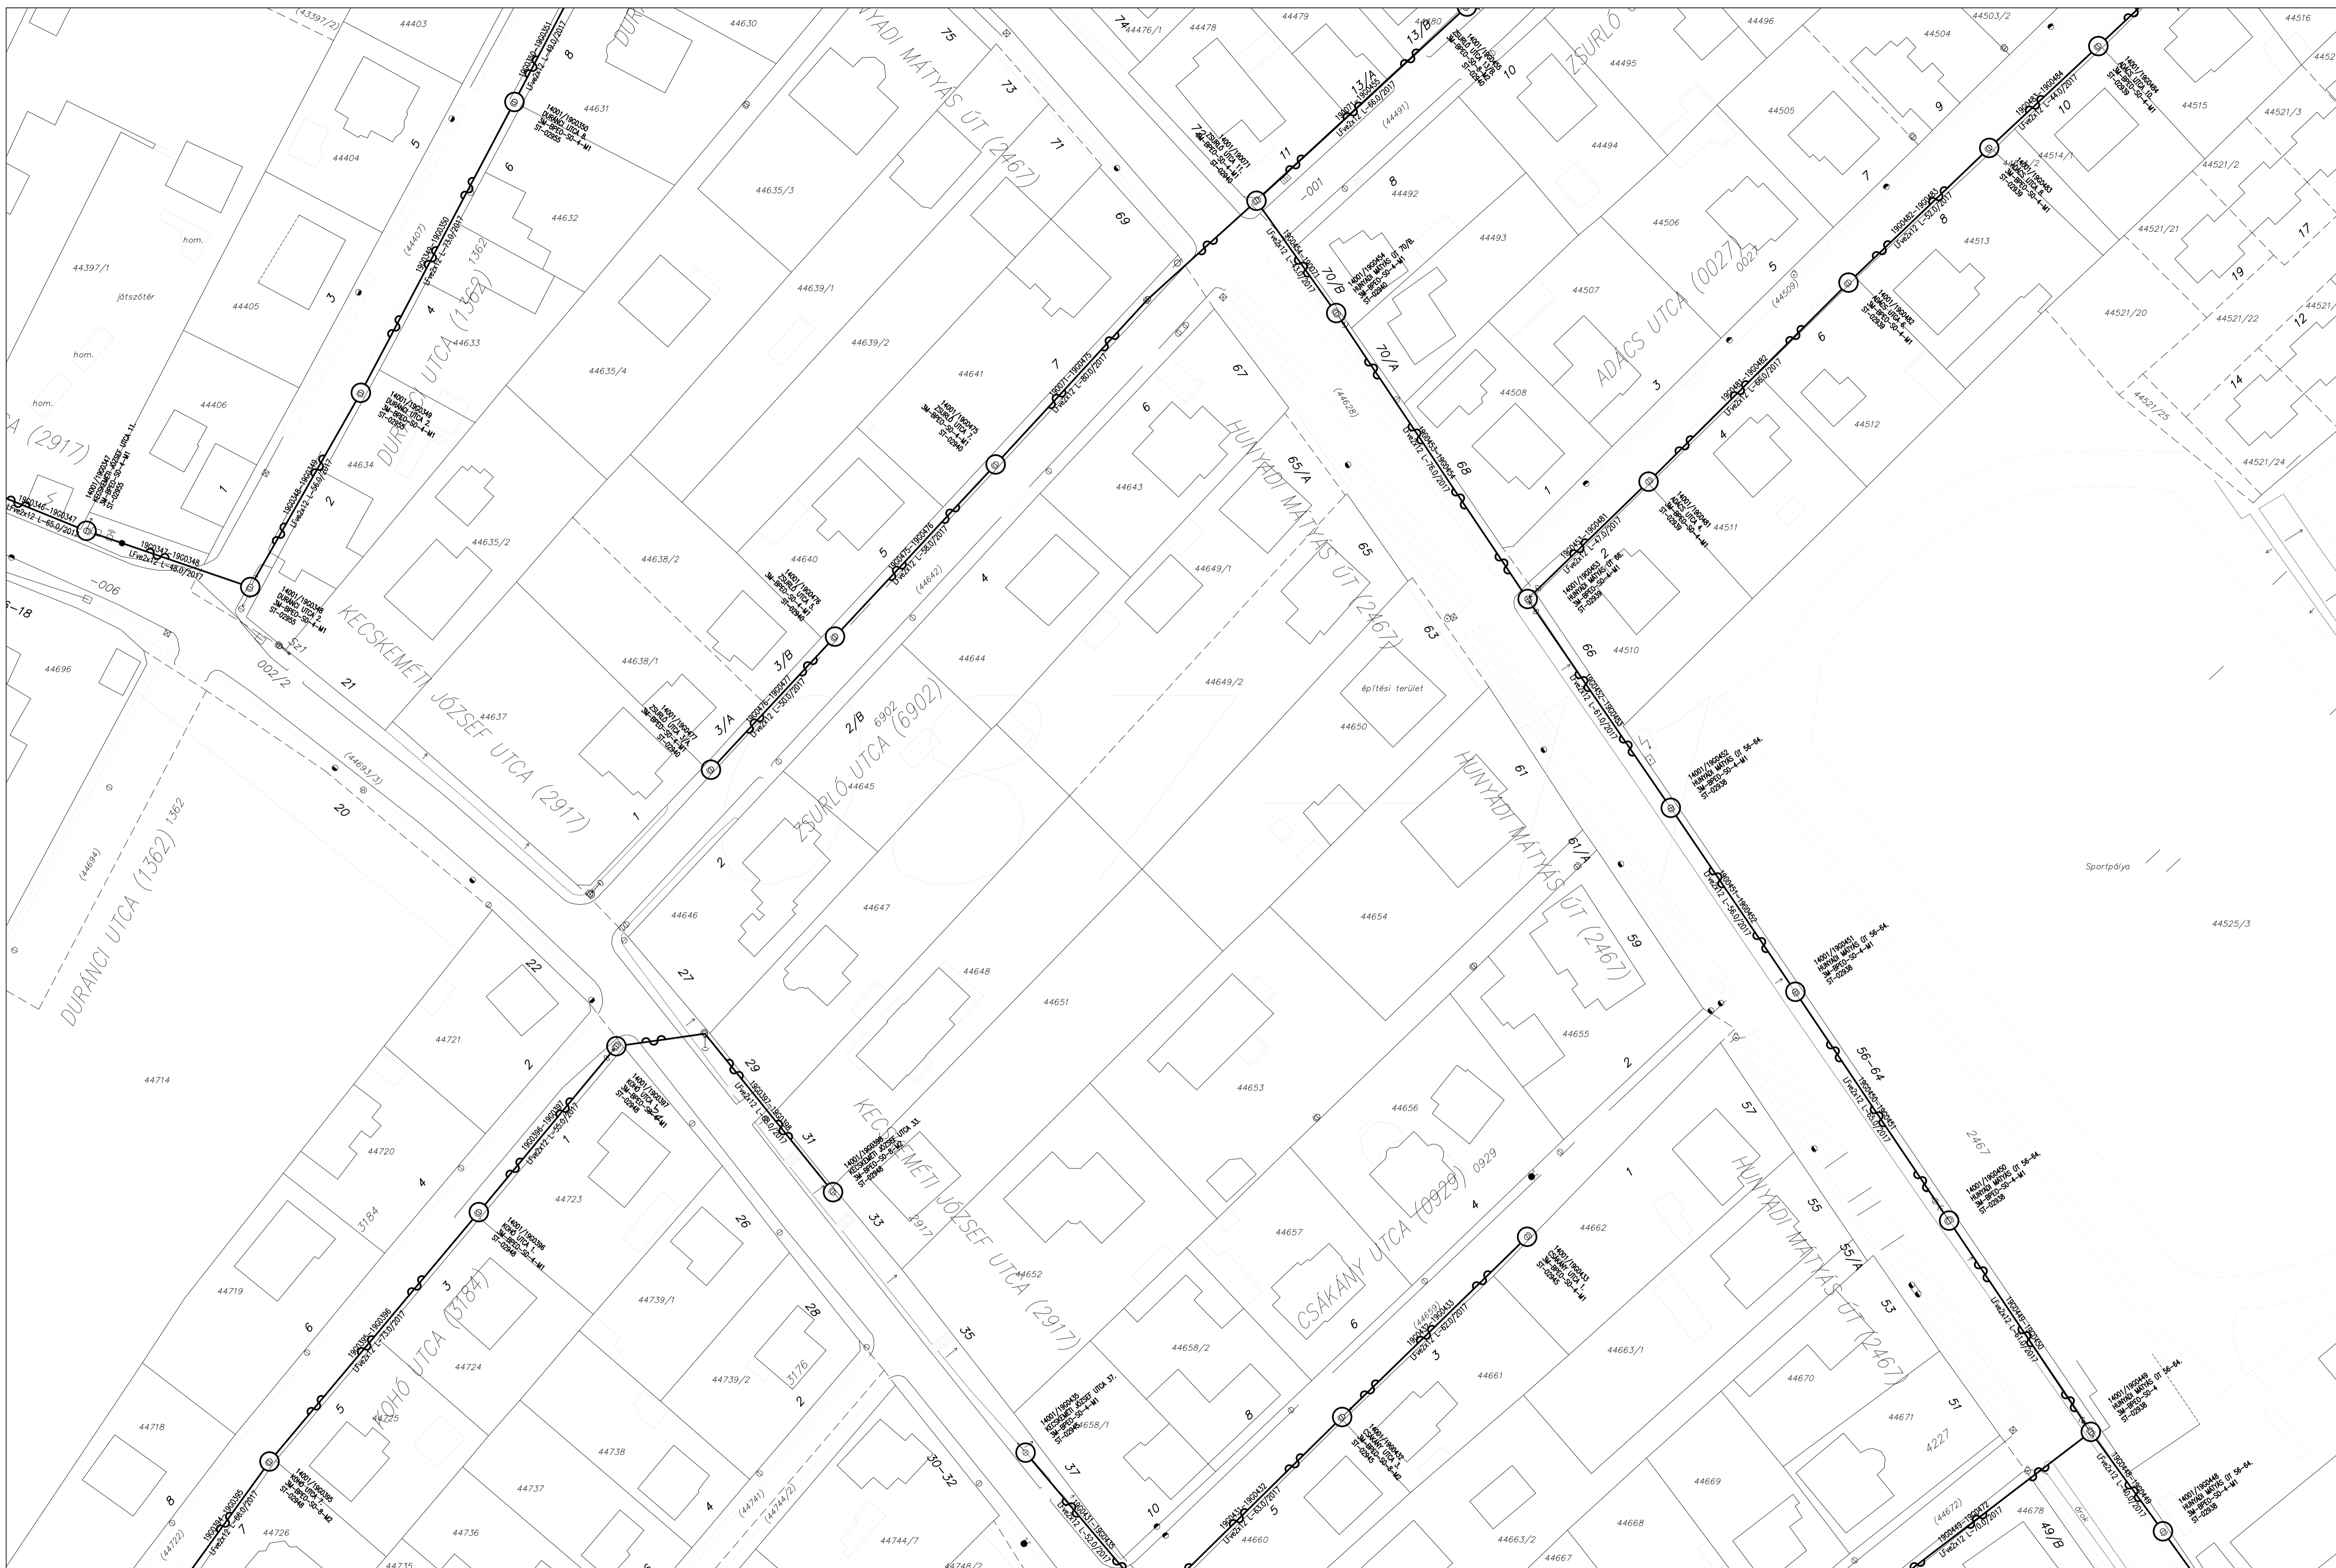
 OPTIKAI BEHÚZÓ KÁBEL KIÉPÍTÉSE MEGLÉVŐ TELEKOM ALÉPÍTMÉNY-HÁLÓZATBAN  
 OPTIKAI LÉGKÁBEL KIÉPÍTÉSE MEGLÉVŐ OSZLOPSORON

A kiemelt szaggatott vonal a meglévő és felhasználandó Magyar Telekom alépítmény-hálózatát ábrázolja, a mellette párhuzamosan kivetített vastag folytonos vonal ezen alépítmény-hálózatba húzandó optikai kábeleket jelöli!

**STENTOR-MI KFT.**  
 Cím: 2660 Balassagyarmat, Felsőmalom utca 7.  
 Telefon: +36-1-796-5644  
 Web: www.stentor-mi.hu / E-mail: info@stentor-mi.hu

KIVITELI TERV		Megrendelő: Magyar Telekom	
Terv címe: Budapest, XI. Kelempölgy 2. terület FTTH ellátása (Optikai hálózat kiépítése meglévő Telekom és közös oszloporsos infrastruktúra felhasználásával) Helyszínrajz 7.	Módosította	Ellenőrizte	Dátum
Kelt: 2017.06.	Méretarány: M 1:500	Méret: A1	
Munkaszám: ST-029/2017	Megrendelői azonosító: P-H1A-62116-863HALOB002	Rajzszám: ST-02907	
Tervezte: Jánzsó Roland		Rajzolta: STENTOR-MI Kft.	Ellenőrizte: Hódos Henrik





 OPTIKAI BEHÚZÓ KÁBEL KIÉPÍTÉSE MEGLÉVŐ TELEKOM ALÉPÍTMÉNY-HÁLÓZATBAN  
 OPTIKAI LÉGKÁBEL KIÉPÍTÉSE MEGLÉVŐ OSZLOPSORON



**STENTOR-MI KFT.**  
 Cím: 2660 Balassagyarmat, Felsőmalom utca 7.  
 Telefon: +36-1-796-5644  
 Web: www.stentor-mi.hu / E-mail: info@stentor-mi.hu



**Magyar Telekom**

<b>KIVITELI TERV</b>		Megrendelő: Magyar Telekom	
Terv címe: Budapest, XI. Kelenvölgy 2. terület FTTH ellátása (Optikai hálózat kiépítése meglévő Telekom és közös oszlopsoros infrastruktúra felhasználásával) Helyszínrajz 8.		Módosította	Ellenőrizte
Kelt: 2017.06.	Méretarány: M 1:500	Méret:	A1
Munkaszám: ST-029/2017	Megrendelői azonosító: P-H1A-62116-863HALOBD002	Rajzszám:	<b>ST-02908</b>
Tervezte: Jánzsó Roland		Ellenőrizte: Hódos Henrik	
Rajzolta: STENTOR-MI KFT.			