

JELMAGYARÁZAT

- MEGLÉVŐ LOMBOS FA
- ELTÁVOLÍTANDÓ FATÖNK
- BONTANDÓ CEGLEDI HULLADÉKGYŰTŐ
- BONTANDÓ HULLADÉKGYŰTŐ (JÁSZBERÉNYI TÍPUS)
- ÁTHELYEZENDŐ HULLADÉKGYŰTŐ BEÁRATOKNÁL
- MEGLÉVŐ HULLADÉKGYŰTŐ (BENITO ARGÓ PLUS)
- MEGLÉVŐ KÜTTYUSZEMÉT GYŰTŐ
- MEGLÉVŐ TÁMLÁS PAD (1. TÍPUS)
- ÁTHELYEZENDŐ TÁMLÁS PAD (1. TÍPUS)
- BONTANDÓ TÁMLÁS PAD (2. TÍPUS)
- MEGLÉVŐ KÖZVILÁGÍTÁSI OSZLOP
- ÁTHELYEZENDŐ KERÉKPÁRTÁMASZ
- MEGLÉVŐ SÜLLYesztett ŰTSZEGÉLY
- MEGLÉVŐ KIEMELT ŰTSZEGÉLY
- BONTANDÓ KERTI SZEGÉLY
- BONTANDÓ TÁBLÁS KERÍTÉS
- MEGLÉVŐ SPORTPÁLYA KERÍTÉS
- BONTANDÓ HOMOKOZÓ RÖNSZEGÉLYE
- BONTANDÓ RÖNK TERHATÁROLÓ
- MEGLÉVŐ ASZFALT BURKOLAT
- BONTANDÓ ASZFALT BURKOLAT
- BONTANDÓ GUMILAP BURKOLAT
- BONTANDÓ GYÖNGYKAVICS BURKOLAT
- BONTANDÓ TÉRKŐ BURKOLAT 20x20 CM KÖVEK
- BONTANDÓ TÉRKŐ BURKOLAT 30x30 CM KÖVEK
- BONTANDÓ HOMOK BURKOLAT
- BONTANDÓ LAPKŐ BURKOLAT
- FÖLDRESZLET HATÁRA
- MEGLÉVŐ ELEKTROMOS FÖLDKÁBEL
- MEGLÉVŐ TÁVHŐ VezetÉK
- MEGLÉVŐ TELEKOM FÖLDKÁBEL
- MEGLÉVŐ UPC FÖLDKÁBEL
- MEGLÉVŐ DIGI FÖLDKÁBEL
- BONTANDÓ KOMPAN M5P7030
- ÁTHELYEZENDŐ KOMPAN ELE400006 KIS HINTA
- ÁTHELYEZENDŐ KOMPAN BASIC 900 KETTES HINTA BEBŰLÉSEKEL
- ÁTHELYEZENDŐ KOMPAN M623 KIS CSÚSZDÁS VÁR
- ÁTHELYEZENDŐ KOMPAN M155 KAKUKK MÉRLEGHINTA
- ÁTHELYEZENDŐ KOMPAN ELE400024 FORGÓ BOGRÁCS
- BONTANDÓ OÁZIS IVÓKÜT
- BONTANDÓ KOMPAN SPV24160 MÁSZÓKA
- ÁTHELYEZENDŐ KOMPAN GX9001 MÁSZÓKA
- BONTANDÓ KOMPAN BASIC 900 KETTES HINTA LAPULÉSEKEL
- BONTANDÓ KOMPAN TR003 AKADÁLYPÁLYA
- ÁTHELYEZENDŐ KOMPAN M199 RUGÓS SWINGBÓJA
- MEGLÉVŐ FOCIPÁLYA
- MEGLÉVŐ KOSÁRPÁLYÁK
- MEGLÉVŐ KIS FOCIPÁLYA

MEGLÉVŐ LOMBOS FÁK	ÁTMÉRÉS
1. Prunus cerasifera	40 cm
2. Celtis occidentalis	60 cm
3. Acer platanoides	50 cm
4. Acer platanoides	40 cm
5. Acer platanoides	35 cm
6. Acer pseudoplatanus	25 cm
7. Acer pseudoplatanus	20 cm
8. Acer platanoides	40 cm
9. Acer pseudoplatanus	20 cm
10. Aesculus hippocastanum	45 cm
11. Acer platanoides	30 cm
12. Aesculus hippocastanum	40 cm
13. Aesculus hippocastanum	40 cm
14. Aesculus hippocastanum	30 cm
15. Acer platanoides	35 cm
16. Aesculus hippocastanum	50 cm
17. Corylus colurna	30 cm
18. Corylus colurna	40 cm
19. Acer platanoides	40 cm
20. Acer platanoides	35 cm
21. Acer platanoides	15 cm
22. Aesculus hippocastanum	50 cm
23. Fraxinus angustifolia	30 cm
24. Fraxinus angustifolia	25 cm
25. Acer platanoides	40 cm
26. Acer platanoides	20 cm
27. Acer pseudoplatanus	25 cm
28. Acer platanoides	35 cm
29. Acer pseudoplatanus	20 cm
30. Acer platanoides	40 cm
31. Acer pseudoplatanus	20 cm
32. Aesculus hippocastanum	30 cm
33. Aesculus hippocastanum	35 cm
34. Acer platanoides	45 cm
35. Acer campestris	40 cm
36. Acer campestris	40 cm
37. Acer platanoides	45 cm
38. Celtis occidentalis	35 cm
39. Acer platanoides	40 cm
40. Acer platanoides	25 cm
41. Koeleruteria paniculata	25 cm
42. Acer platanoides	35 cm
43. Acer campestris	35 cm
44. Fraxinus ornus	45 cm
45. Tilia cordata	25 cm
46. Fraxinus ornus	45 cm
47. Aesculus hippocastanum	50 cm
48. Aesculus hippocastanum	50 cm
49. Prunus cerasifera	30 cm
50. Acer platanoides	20 cm
51. Acer platanoides	20 cm
52. Aesculus hippocastanum	40 cm
53. Acer platanoides	25 cm
54. Acer platanoides	15 cm
55. Aesculus hippocastanum	40 cm
56. Tilia cordata	35 cm
57. Acer platanoides	20 cm
58. Acer platanoides	15 cm
59. Acer platanoides	15 cm
60. Acer platanoides 'Crimson King'	20 cm
61. Acer platanoides	20 cm
62. Acer platanoides	20 cm
63. Acer platanoides	20 cm
64. Acer platanoides	20 cm
65. Acer platanoides	15 cm
66. Acer platanoides	30 cm
67. Acer platanoides	20 cm
68. Acer platanoides	15 cm


TÁRGY:  
 BUDAPEST XI. KERÜLET ÚJBUDA,  
 IGMÁNDI UTCA 27-39. MÖGÖTTI  
 POM-POM JÁTSZÓTER ÉS KÖRNYEZETÉNEK  
 (HRSZ: 809/27)  
 FELÚJÍTÁSA

MEGBÍZÓ:  
 BUDAPEST FŐVÁROS XI. KERÜLET ÚJBUDA  
 ÖNKORMÁNYZATA  
 1113 BUDAPEST, BOCSKAI UT 39-41.

TERVEZŐ:  
 SZALAY-SZAKÁLY ZSUZSANNA DÓRA  
 OKL. TÁJÉPÍTÉSZ MÉRNÖK  
 K 01-S201

TERV:  
 KIVITELI TERV  
 BONTÁSI TERV

DÁTUM: 2017. JÚLIUS  
 MÉRÉ TARÁNY: M=1:200  
 LAPMÉRLET: 841 x 350 mm  
 TERSZÁM: K-02  
 MEGJEGYZÉS:  
 A MEGADOTT MÉRTEKET, MENNYISÉGEKET -A KIVITELÉZÉS MEGKEZDÉSE ELŐTT- A HELYSZÍNEN ELLENŐRIZNI KELL!  
 A MEGLÉVŐ KÖZMŰVEK ADATAIT A HÖZMŰ SZERELVÉNYEK SZAKÁGI NYILVANTARTÁSÁBÓL SZERZETÜK BE. A MEGLÉVŐ KÖZMŰVEK ADATAI ÉRT TERVEZÉS SÉMÁI NYILVÁN FELTÉTELJÉSEN VÁLNAK.  
 A KIVITELÉZÉS MEGKEZDÉSE ELŐTT A HIRESZTÉZŐ ÉS CSATLAKOZÓ KÖZMŰVEK PONTOS HELYÉT, MÉRTEKÉT KUTATÓ ÁRMOK LÉTESÍTÉSÉVEL FEL KELL TÁRNIAI A FELTÁRÁS EREDMÉNYÉNEK ISMÉRTEKÉBEN.  
 A TERV ESZÉLTÉSEK MÓDOSÍTÁSÁT EL KELL VÉGEZNI!  
 A MEGLÉVŐ, ÁTHELYEZETT JÁTEKOK ESÉB TERENÉK NAGYSÁGA A HELYSZÍNEN ELLENŐRIZENDŐ, SZÜKSÉG ESETÉN A TERV MÓDOSÍTÁSÁT EL KELL VÉGEZNI!  
 JELEN TERV A FELTÖLTÖTT SZERZŐK SZELLEMI TERMÉKE, ÉS MINT ILYEN A SZERZŐI JOG VÉDELME ALATT ÁLL. ENGEDÉLY NÉLKÜLI FELHASZNÁLÁSA JOGI KÖVETKEZMÉNYEKEL JÁR!

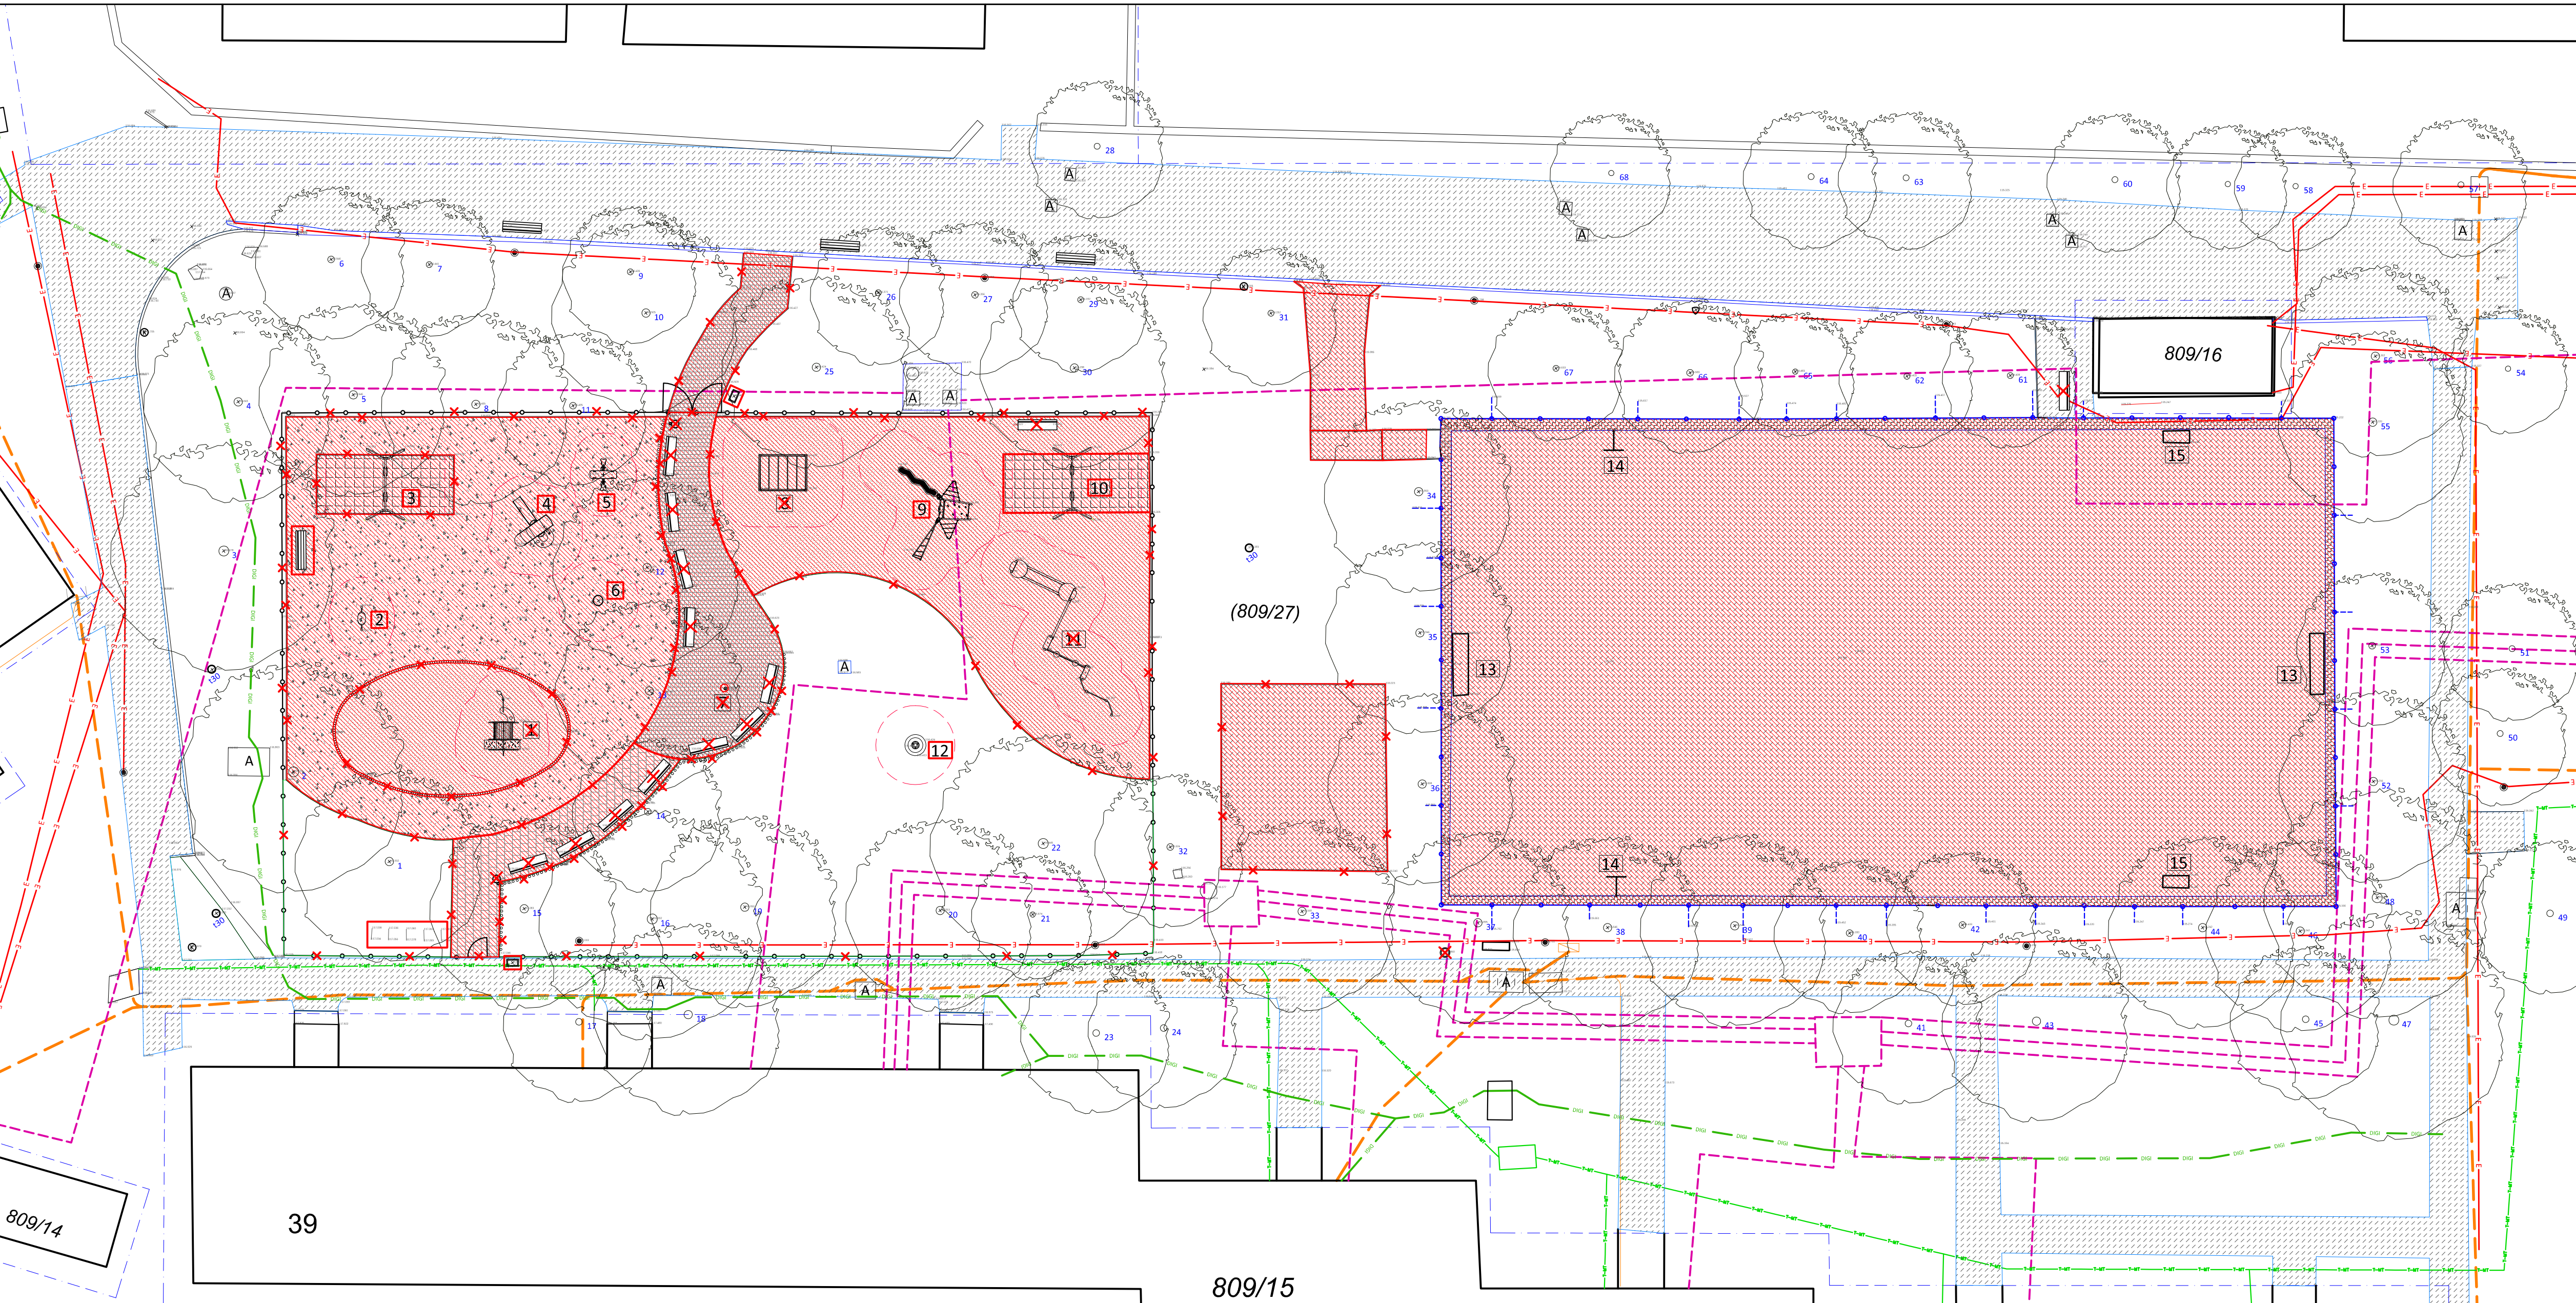

809/14

39

809/15

809/16

(809/27)