



D-CONT SZERVÍZ

REORG RT

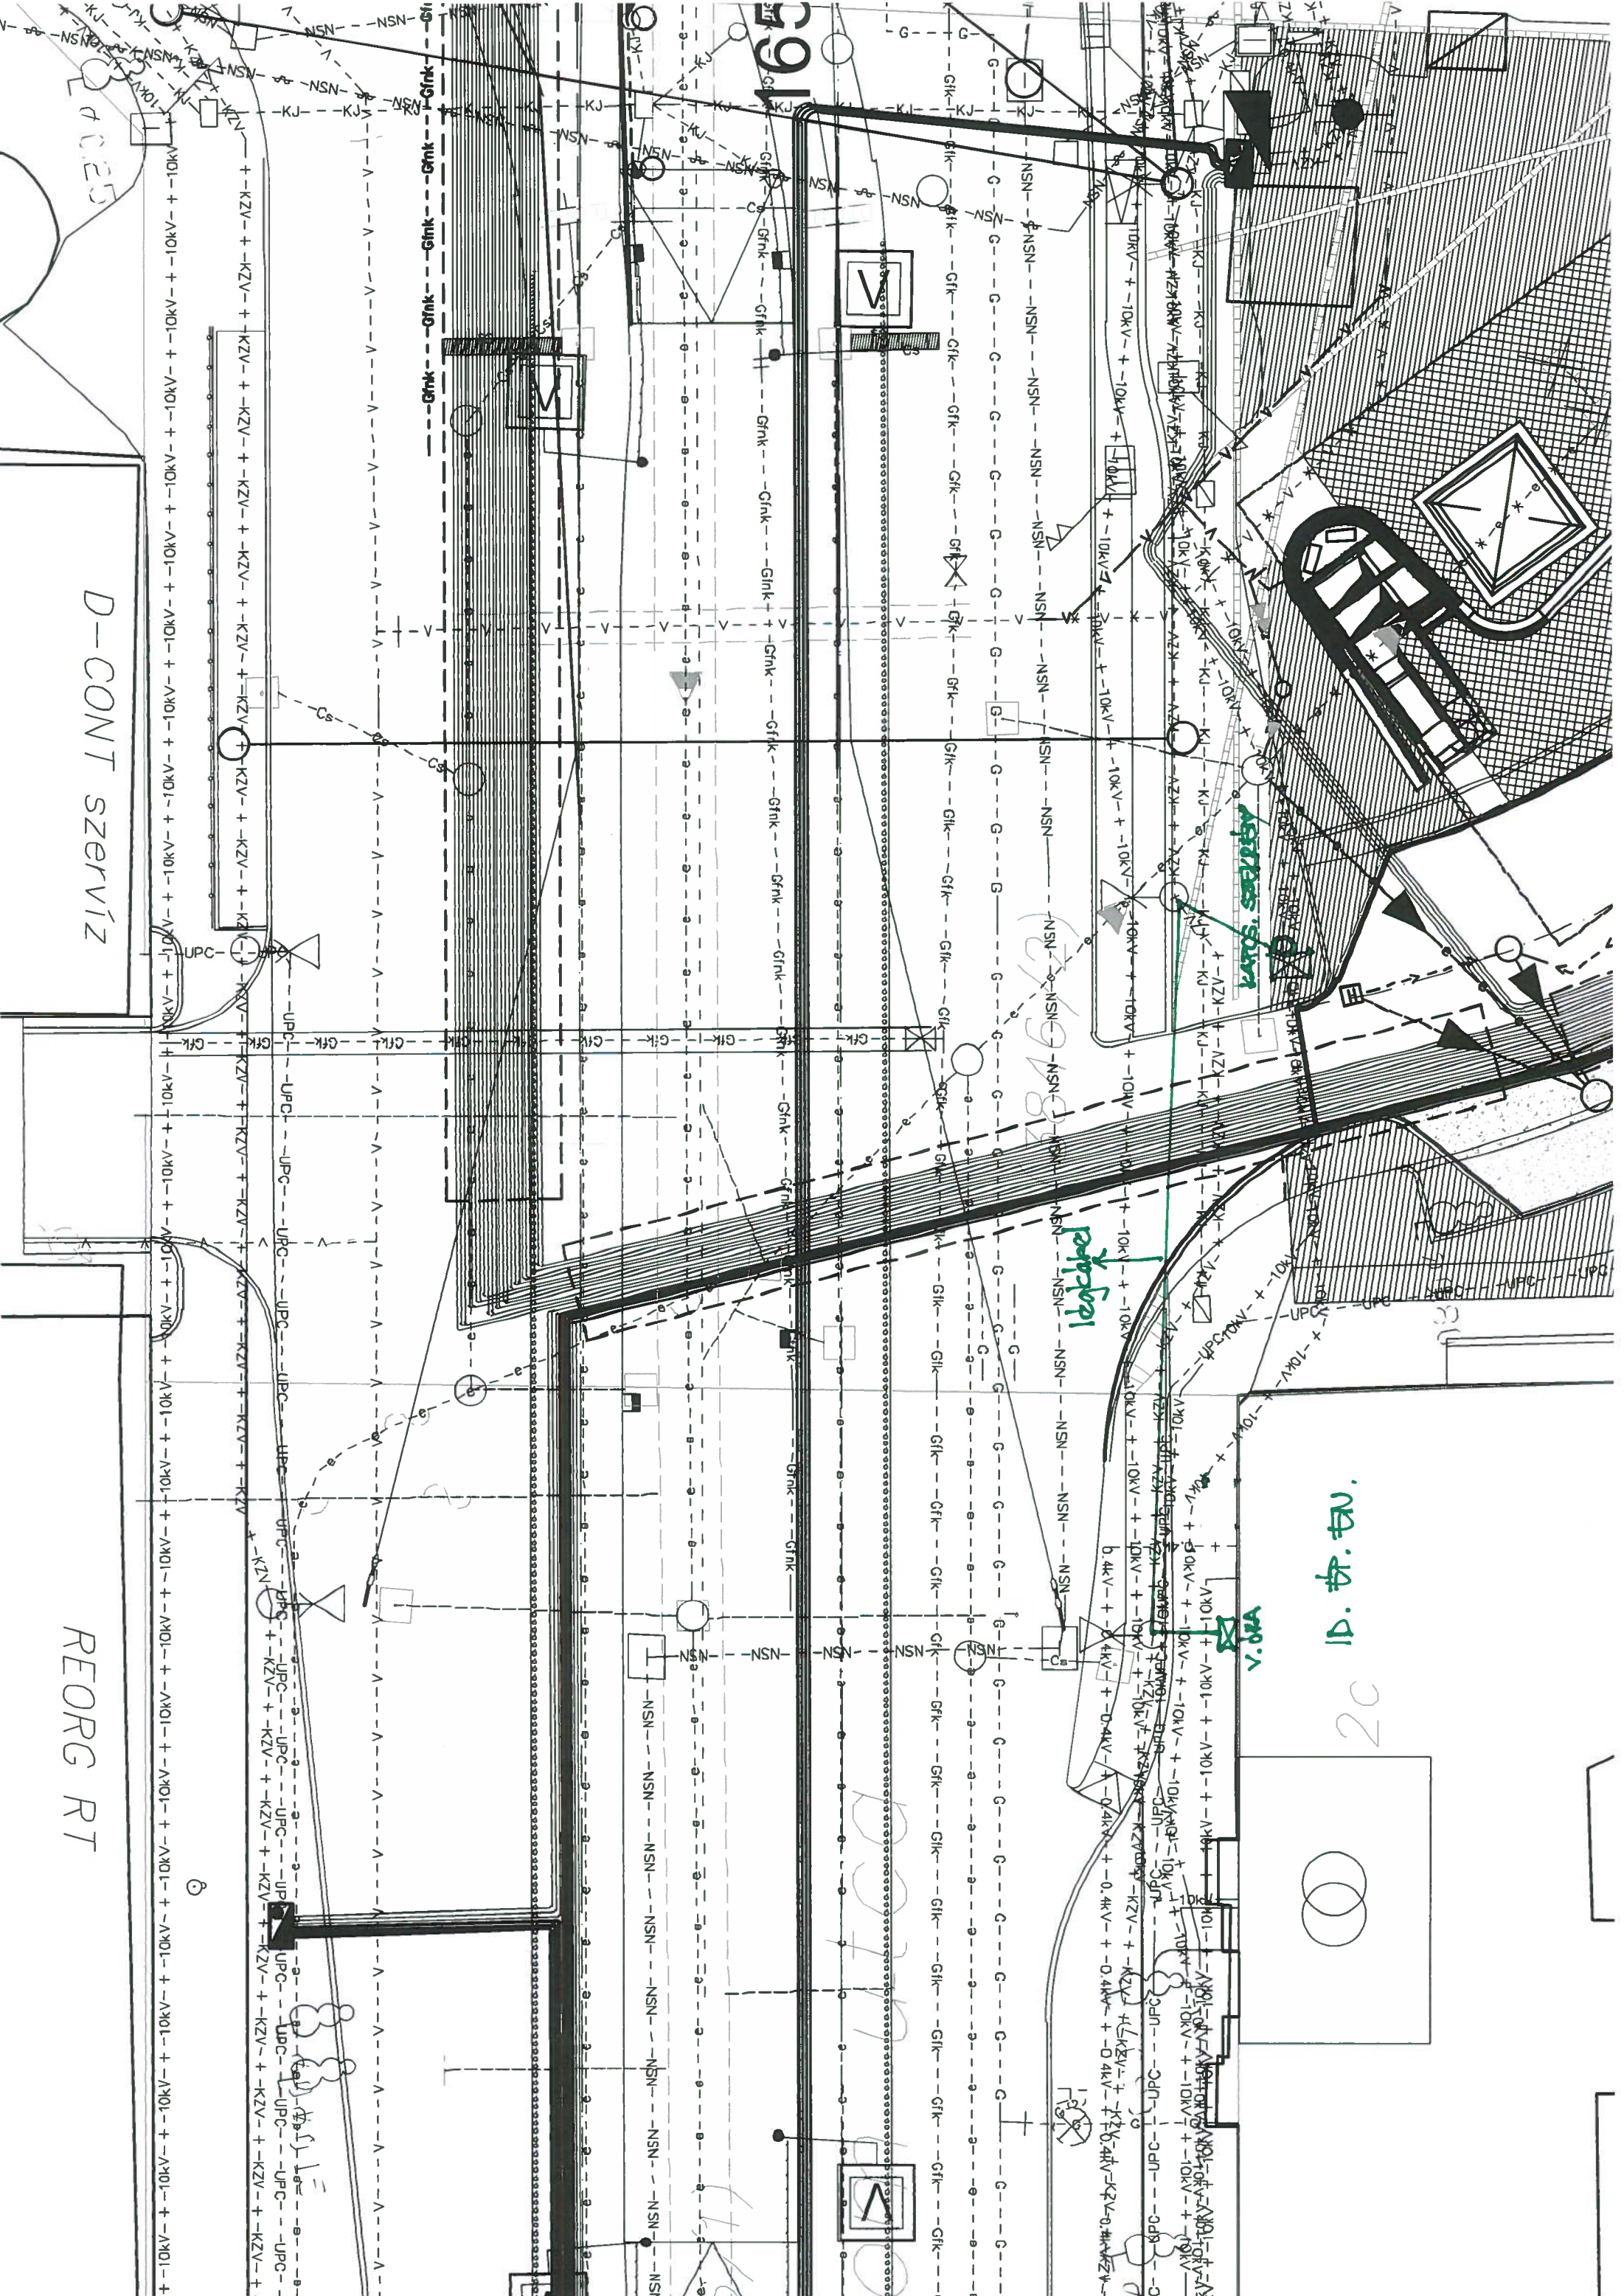

V.00A
ID. SZ. TAV.
20

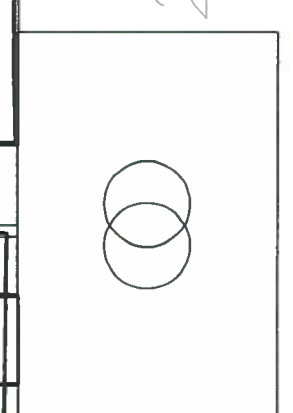

10kV

165