


kertészet víz mérője

tervezett (török büfé) pavilon

Helyszínrajz

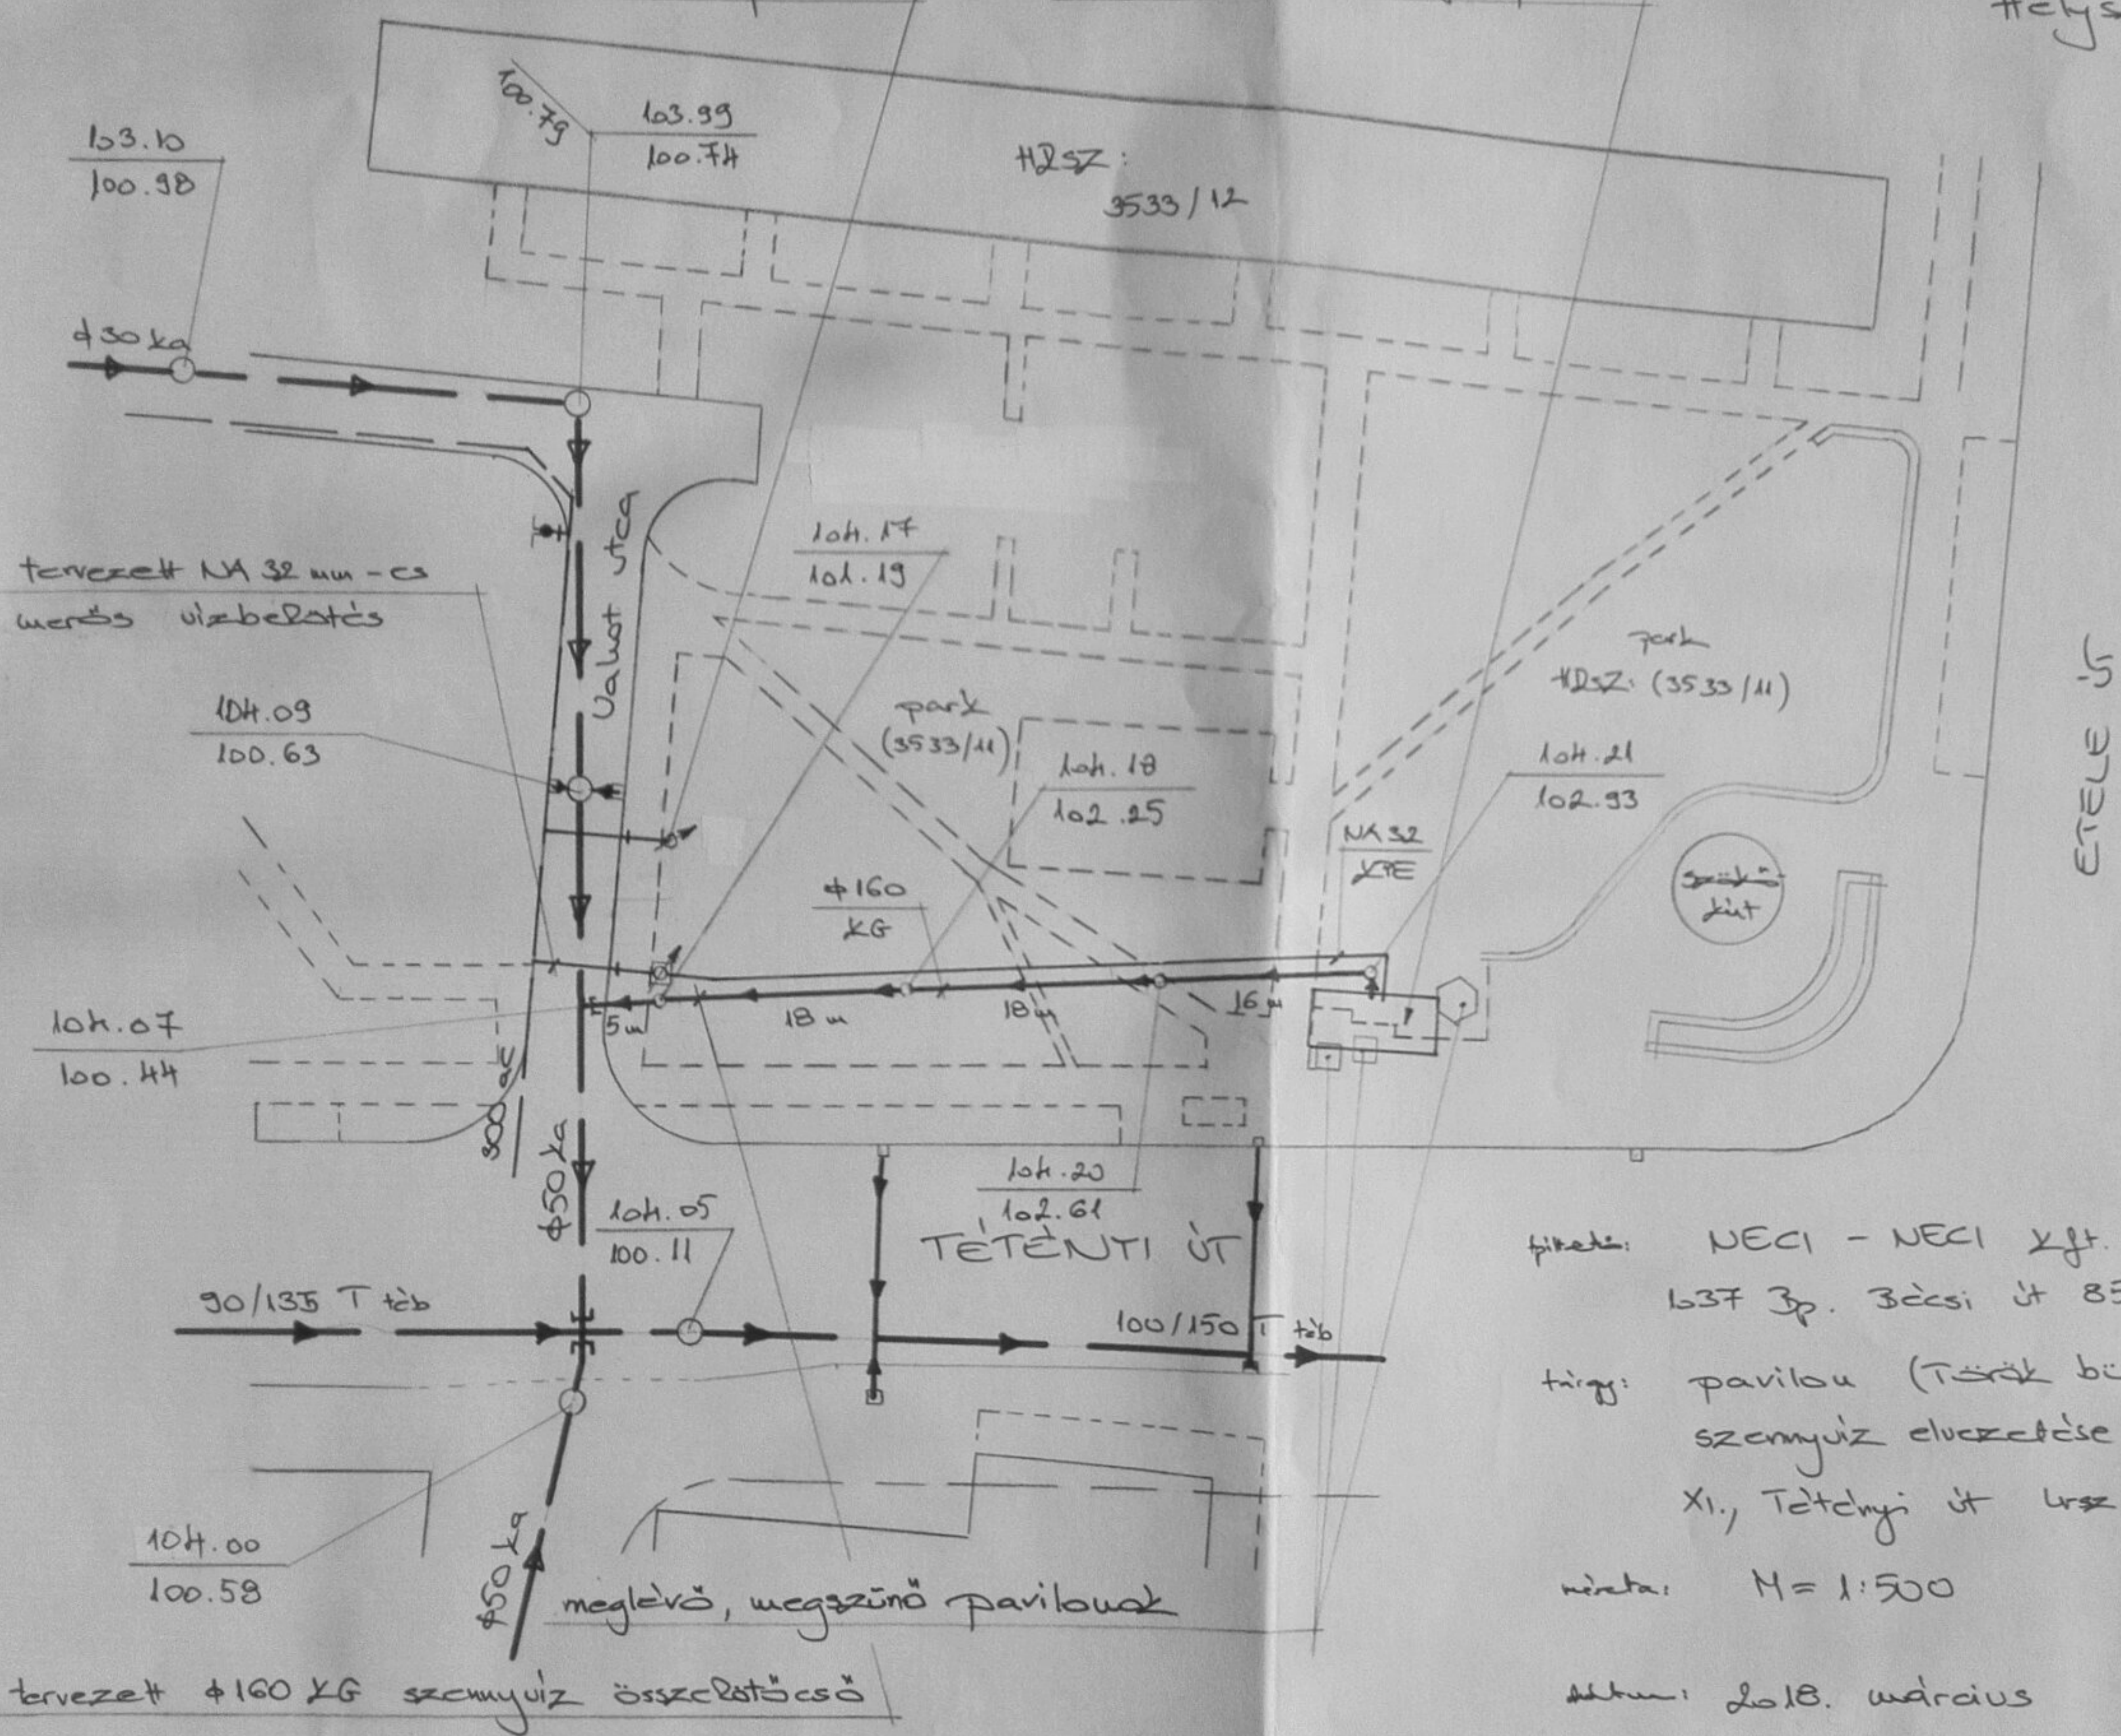

hiteles: NECI - NECI Kft.
 637 3p. Bécsi út 85.

típus: pavilon (Török büfé) üzemeltetése,
 szennyvíz elvezetése
 XI., Tétényi út hrsz.: (3533/11)

méret: M = 1:500 tervező:

datum: 2018. március