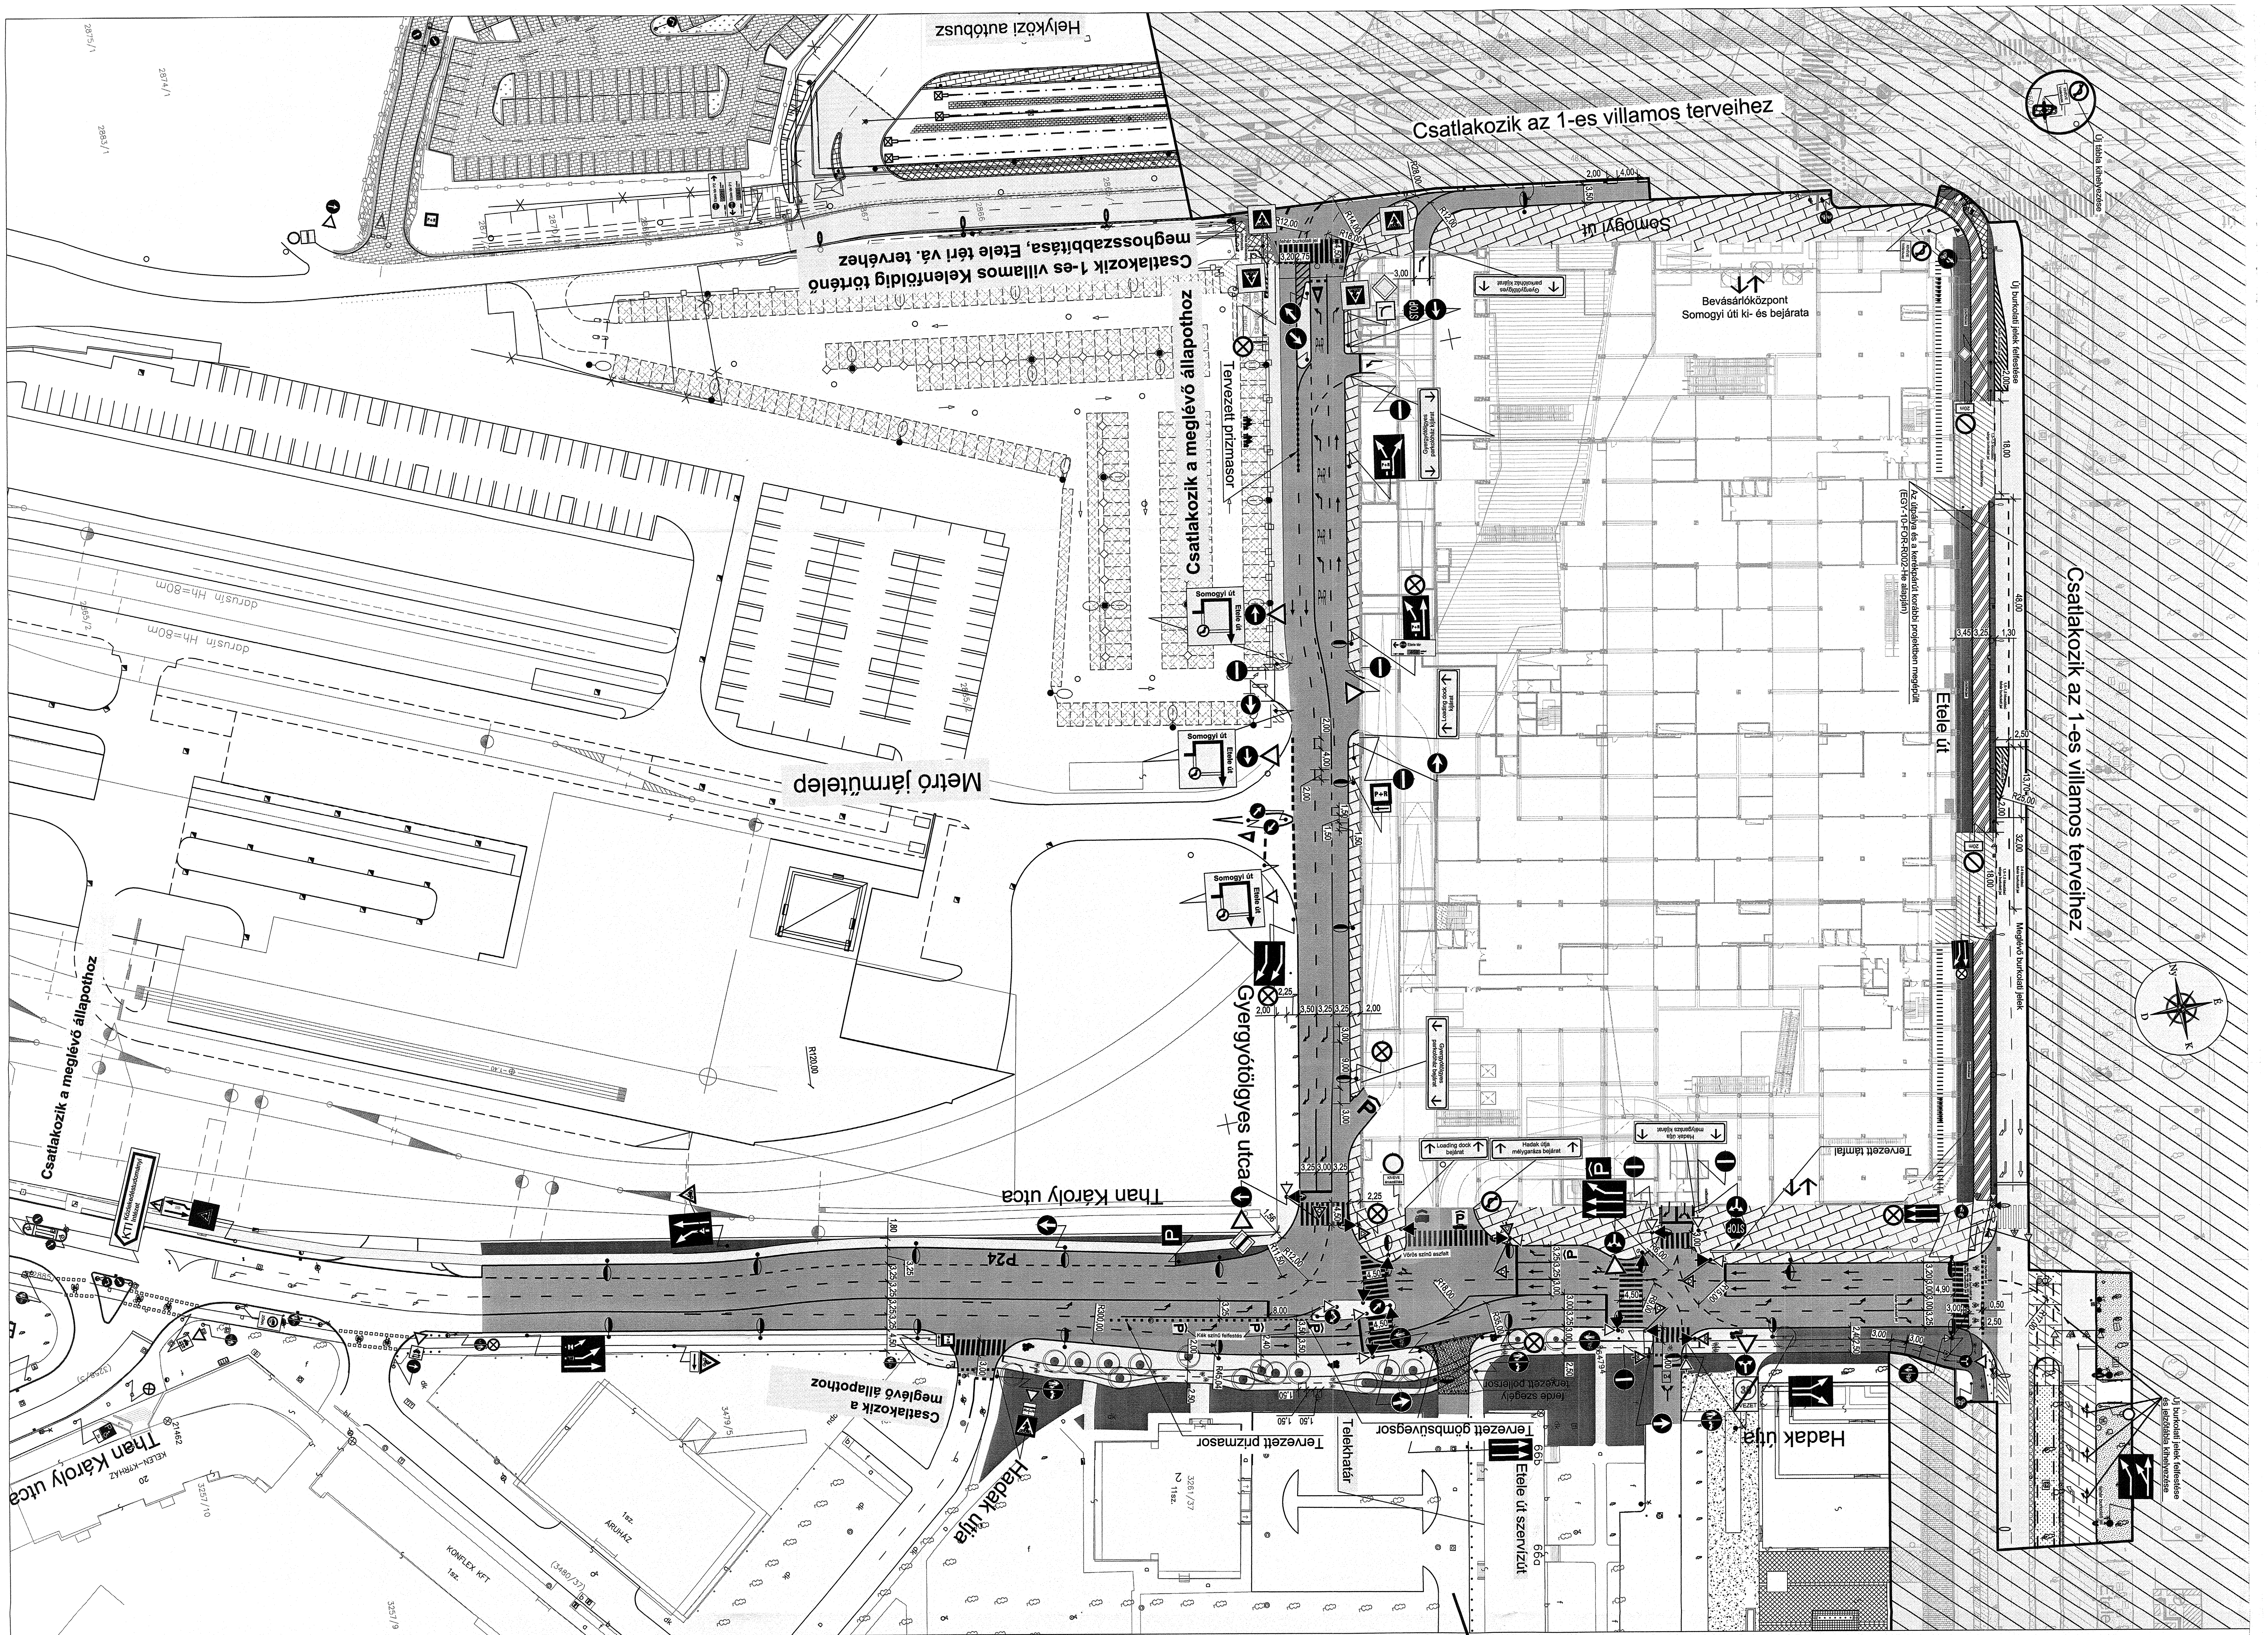

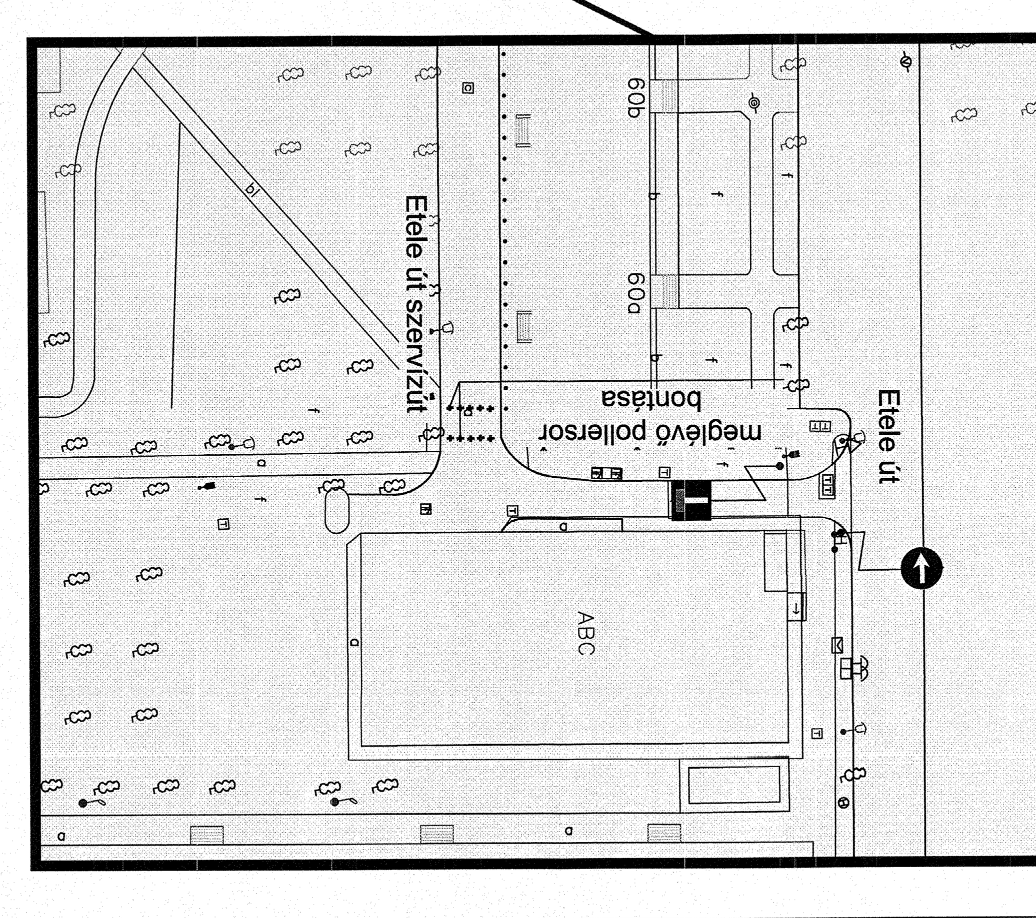

FŐMTERV

FŐMTERV Mérnöki Tervező Zrt.
1024 Budapest,
Lövőház utca 37.

Telefon: +36 1 345 9500
Fax: +36 1 345 9550
www.fomterv.hu

Megbízó: Futureal Prime Properties One Ingatlanfejlesztő Részalap

Tervező: FŐMTERV

Altervező:

Tervszám: 12.16.115

Felelős tervező: Kádi Ottó KE-KK/01-11990

Tervező gyakornok: S. Vígh Judit

Belső ellenőr: Józsa Bálint

Irodavezető: Dr. Berki Zsolt

Bíráló bizottság elnöke: Takács Miklós

Tervezési feladat:
ETELE TÉRI SZOLGÁLTATÓ ÉS KERESKEDELMI KÖZPONT
A beruházás által érintett közutakra vonatkozó engedélyezési és kiviteli tervek
Engedélyezési terv a teljes kapcsolódó területre vonatkozóan

Tervfajta: ENGEDÉLYEZÉSI TERV

Szakterület: FORGALOMTECHNIKA

Megnevezés: TERVEZETT ÁLLAPOT

tervfajta	kötet	szakterület	rajzszám	tervmegnevezés	kiadás/módosítás	Dátum
ENG	12	FOR	R002	He	M00	2018. március hó

Szoftver, verzió: AutoCAD — Fájlnév: — Méretarány: 1:500 — Rajzméret: 0,72 m2

Ez a terv a FŐMTERV Zrt szellemi tulajdona, amelynek védelmét jogszabály biztosítja.

JELMAGYARÁZAT

Burkolati jelek, jelzőtáblák, jelzőtábla oszlopok, jelzőlámpák helyszínrajzi jelölése

	Meglévő	Tervezett	Elbontandó
Burkolati jel	|↑|	|↑|	✕
Jelzőtábla	▽	▽	✕
Oszlop	•	●	×
Jelzőlámpa	△	△	✕
Poller	ⓟ	Ⓟ	✕
Prizma	×		✕
Terelőelem (gömbsüvegsor)		▪ ▪ ▪ ▪	✕