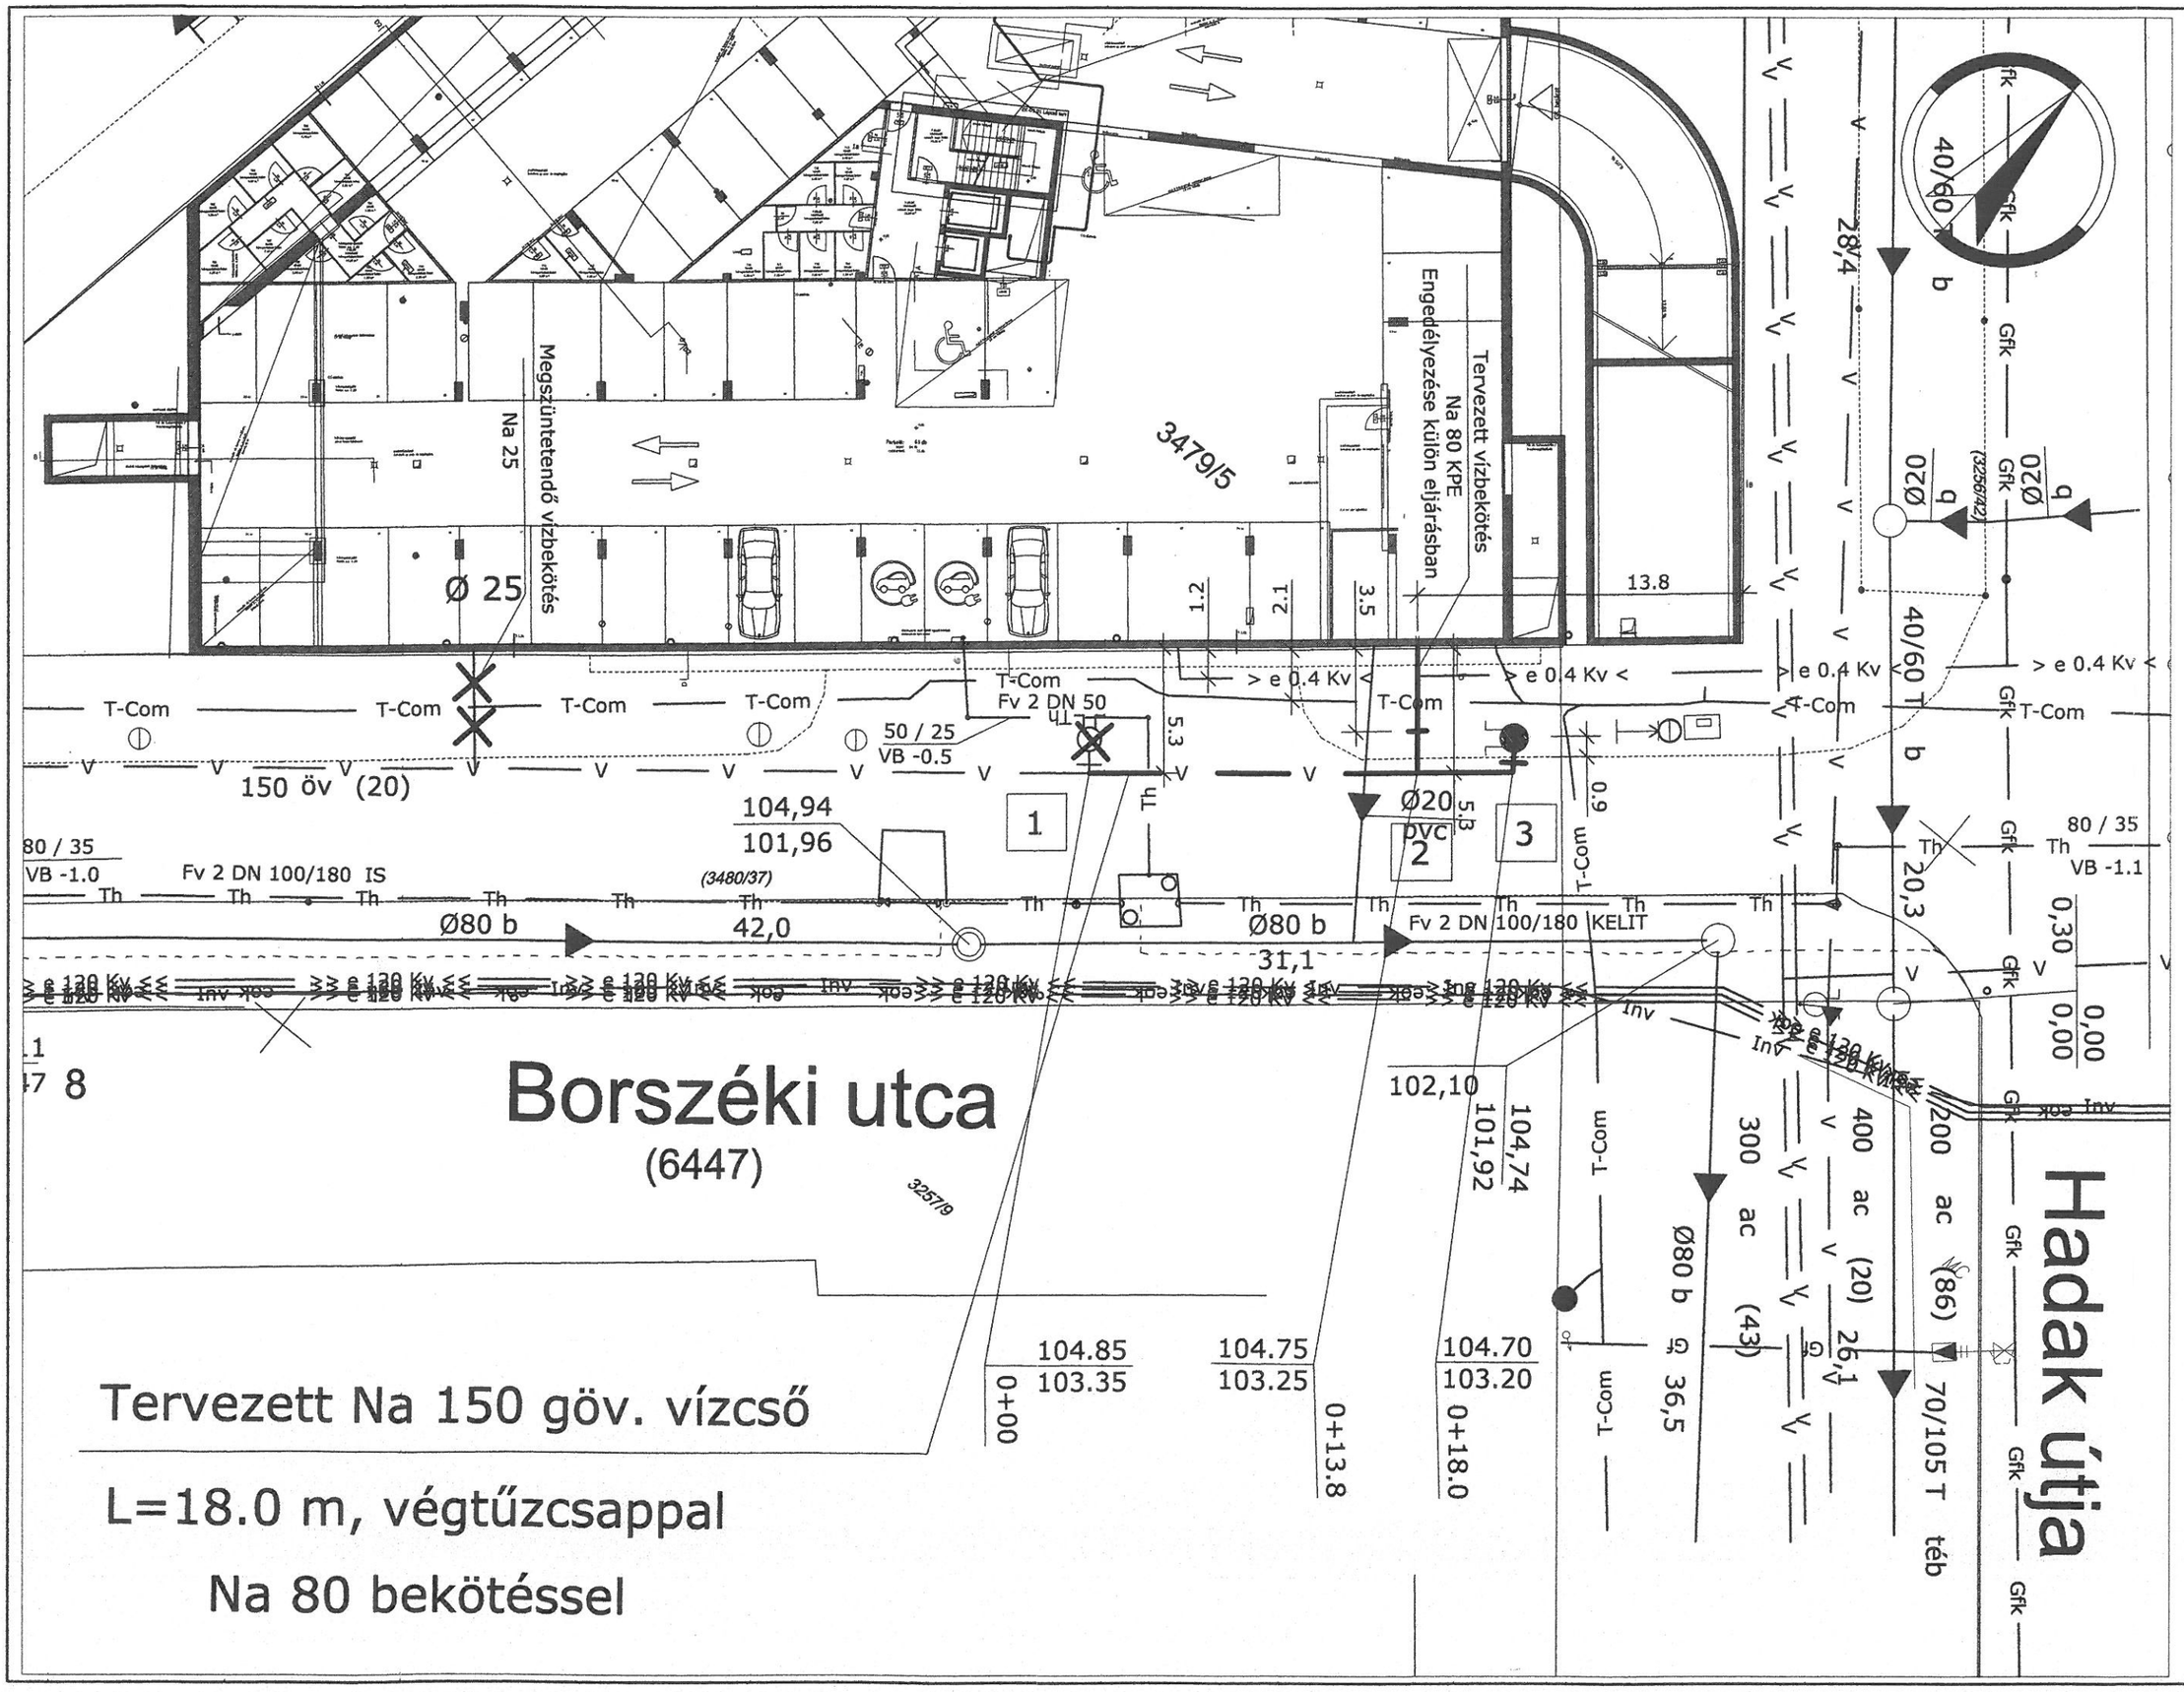

A terven megadott mag

Módosítás:

PROG

Megbízó:
Lab5 Építész Iroda

Ép

Terv Tárgya:
Budap
v

Rajz megnevezése: