
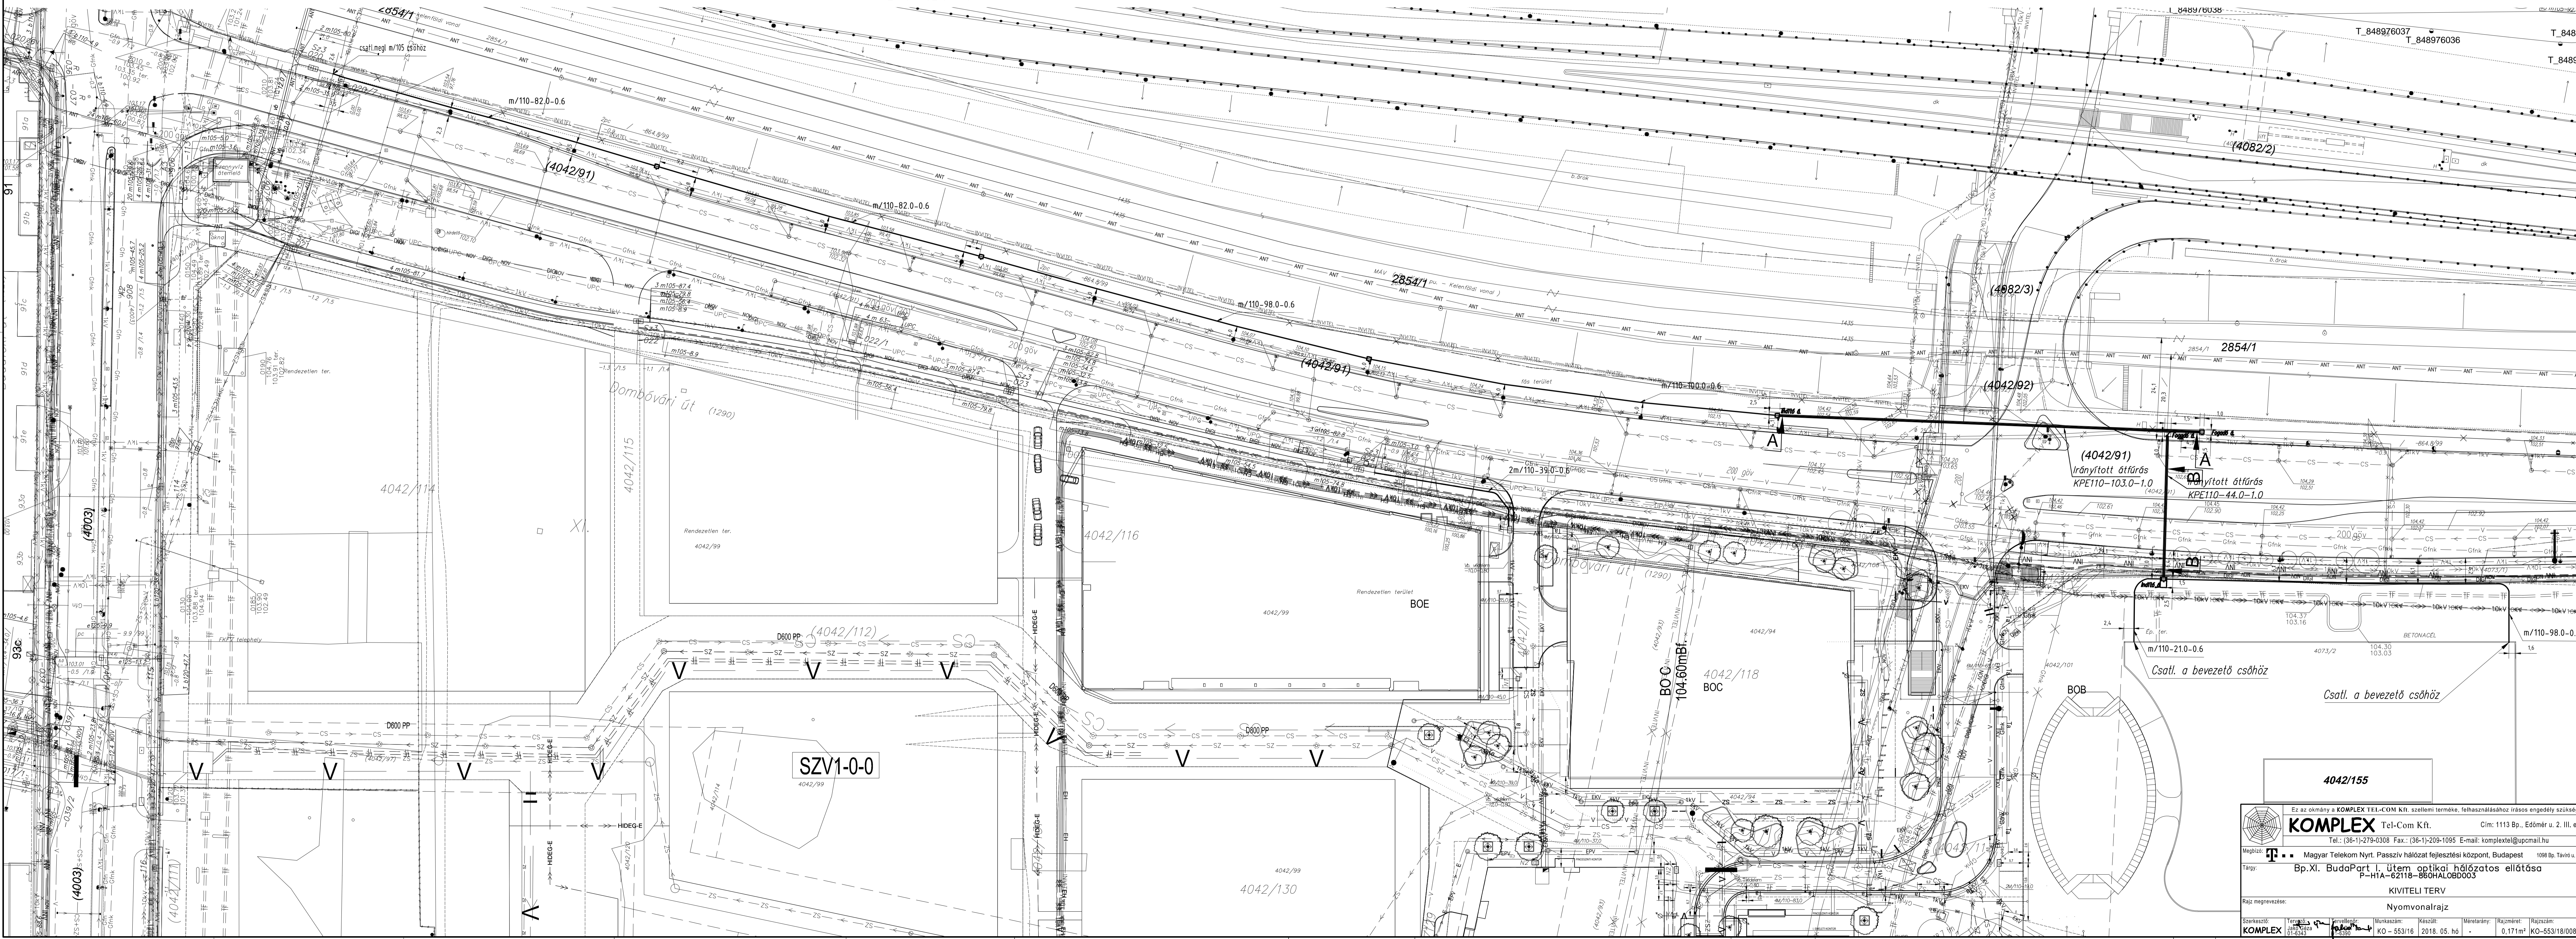


A-A METSZET
 Dombóvári út hídra felvezető leágazás keresztezése irányított fúrással
 M=1:200

B-B METSZET
 Dombóvári út keresztezése irányított fúrással
 M=1:200

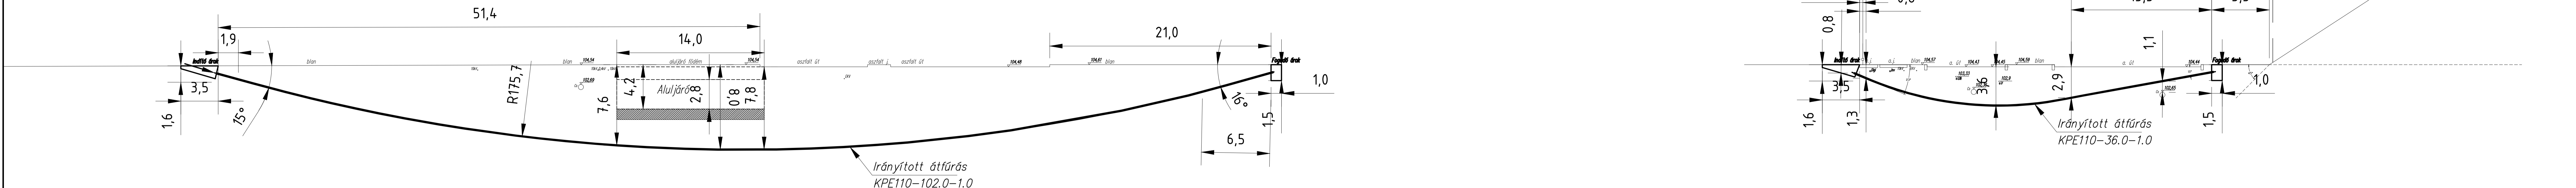

Ez az okmány a **KOMPLEX TEL-COM Kft.** szellemi terméke, felhasználásához írásos engedély szükséges!

KOMPLEX Tel-Com Kft. Cím: 1113 Bp. Eddmér u. 2. III. em.3.
 Tel.: (36-1)-279-0308 Fax: (36-1)-209-1095 E-mail: komplex@upcmail.hu

Megjelenítés: **Magyar Telekom Nyrt.** Passzív hálózat fejlesztési központ, Budapest 1098 Bp. Tavú u. 5-7.

Tárgy: **Bp.XI. BudaPart I. ütem optikai hálózatok ellátása P-HIA-62118-880HAL08D003**

KIVITELI TERV
 Nyomvonalrajz

Szerkesztő: KOMPLEX	Ellátás: KOMPLEX	Munkaközpont: Budapest	Készült: 2018. 05. hó	Méretarány: 1:171m	Rajzszám: KO-553/18/008-NY
---------------------	------------------	------------------------	-----------------------	--------------------	----------------------------