
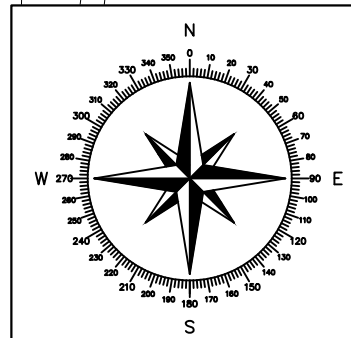
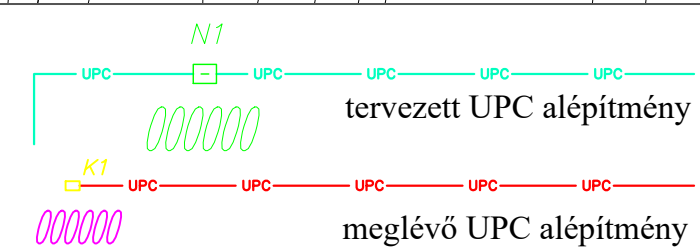


Tervezett terület

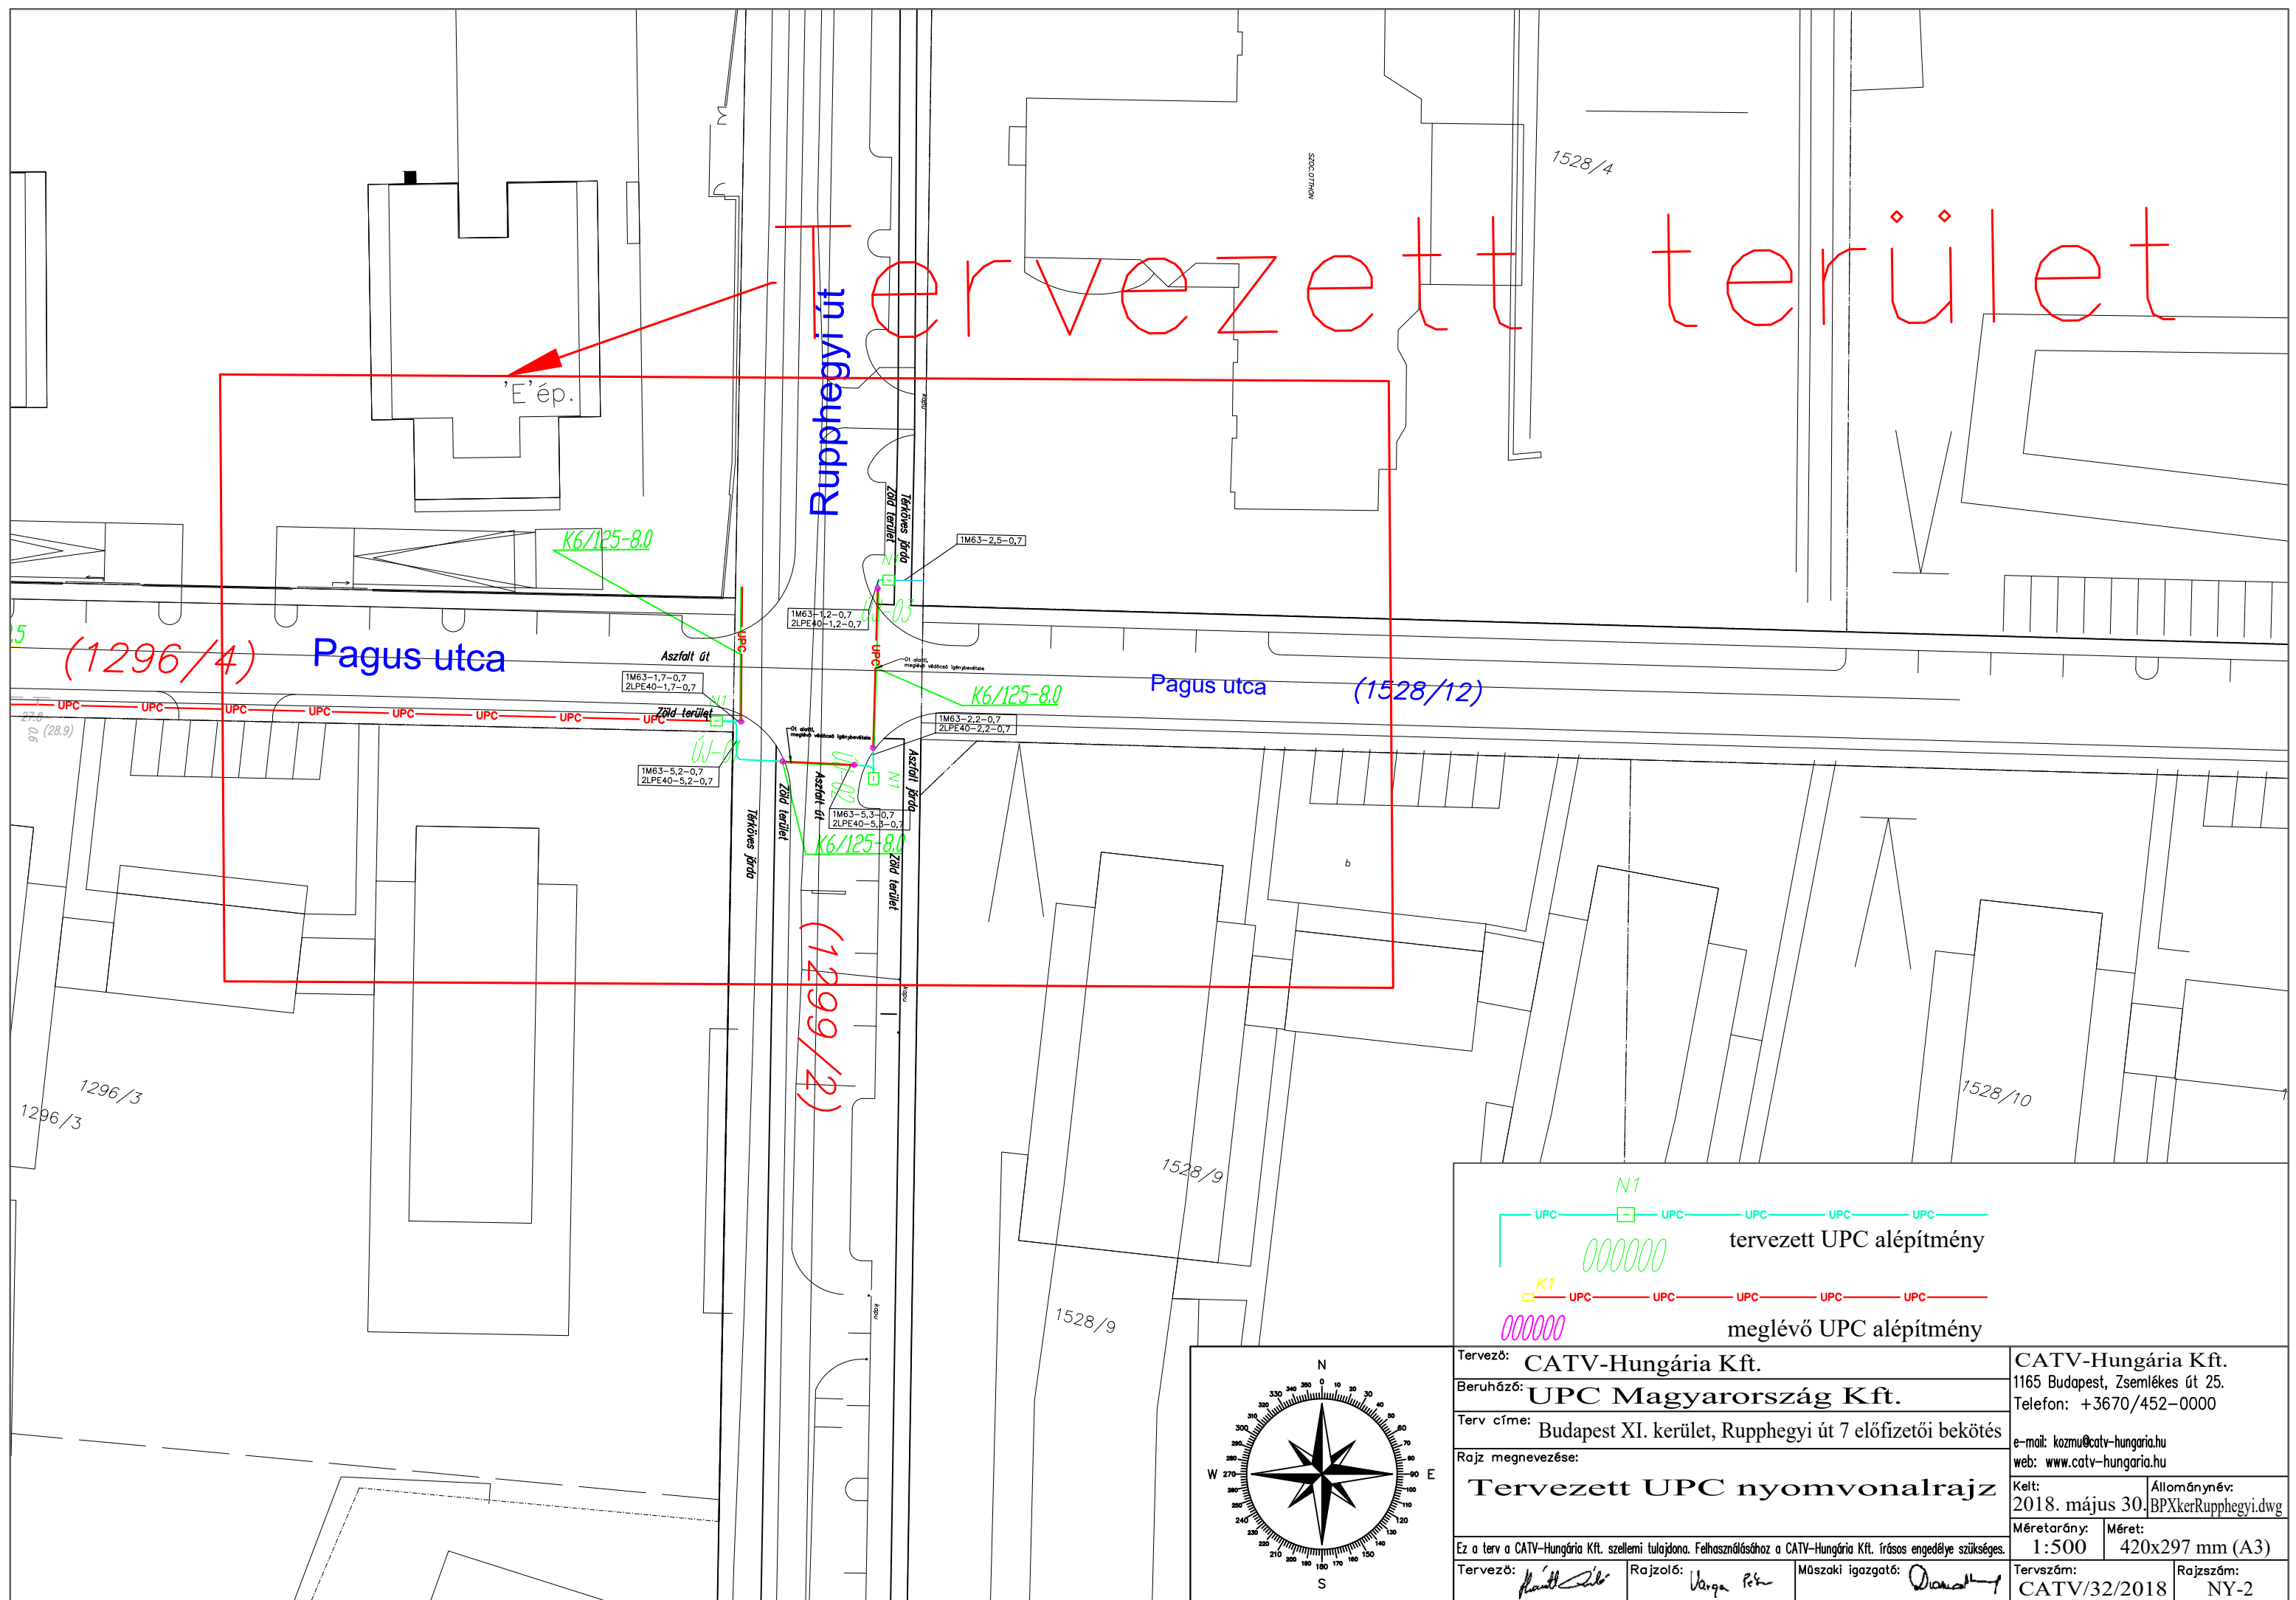

Tervező: CATV-Hungária Kft.	CATV-Hungária Kft. 1165 Budapest, Zsemliékes út 25. Telefon: +3670/452-0000	
Beruházó: UPC Magyarország Kft.	e-mail: kozmu@catv-hungaria.hu web: www.catv-hungaria.hu	
Terv címe: Budapest XI. kerület, Rupphegyi út 7 előfizetői bekötés	Kelt: 2018. május 30.	Állománynév: BPXkerRupphegyi.dwg
Rajz megnevezése: Tervezett UPC nyomvonalrajz	Méretarány: 1:500	Méret: 420x297 mm (A3)
Ez a terv a CATV-Hungária Kft. szellemi tulajdona. Felhasználásához a CATV-Hungária Kft. írásos engedélyre van szükség.	Tervszám: CATV/32/2018	Rajzszám: NY-2
Tervező: <i>[Signature]</i>	Rajzoló: Varga Péter	Műszaki igazgató: <i>[Signature]</i>