

MEGNEVEZÉS:

mad 4

TÖBBLAKÁSOS LAKÓÉPÜLET

1112 BUDAPEST, MEDVETALP U. 7.-KESERŰFŰ U. 8., HRSZ: 1722/109



MEGJEGYZÉSEK:

Jelen dokumentáció a kiviteli terv szerződés szerinti műszaki tartalommal készült. Kivitelezés előtt a méretek a helyszínen ellenőrizendő!
 A tervtől való bármilyen eltérés csak a generáltervező írásbeli hozzájárulásával lehetséges!
 A tervdokumentációban szereplő termékmegnevezések csak a minimális műszaki követelmények, irányadó minőségi tulajdonságok, esztétikai megjelenés miatt kerülnek megnevezésre. Tervezőnek semelyik gyártóval, vagy forgalmazóval elkötelezettsége nincs.
 A termékektől eltérni csak a megnevezett termékekkel való egyenértékűséget igazoló műszaki rajzok, tanúsítványok és rendszerleírások felülvizsgálata után lehet!
 A nyílászárók kialakításáról a konszignációk alapján gyártmányterv készítenendő és az a tervezővel jóváhagyandó!
 A konszignációs tételekben szereplő szerkezetekről, egyedi elemekről a kivitelezőnek gyártmánytervet kell készítenie, és azt a tervezővel jóvá kell hagyatni!
 Ez a terv csak a kiviteli tervi többi - építészeti és egyéb szakági (épületgépészeti, épületvillamossági, statikai - tervvel, műszaki leírással, és specifikációval együtt) érvényes.

TERVKIADÁS / MÓDOSÍTÁS MEGNEVEZÉSE: INDEX: DÁTUM:

TERVKIADÁS / MÓDOSÍTÁS MEGNEVEZÉSE:	INDEX:	DÁTUM:

ÉPÍTETTŐ:

CORDIA TERRACE RESIDENCE
INGATLANFEJLESZTŐ KFT.

1082 Budapest, Futó u. 47-53.

KÉPVISELŐ ALÁÍRÁSA:

±0.00 = 164,12 mBf

GENERÁLTERVEZŐ:



4D ÉPÍTÉSZ STÚDIÓ Kft.

www.4dstudio.eu

1117 Budapest, Hauszmann A. utca 4/c

e-mail: 4d@4dstudio.eu

tel.: +36-30-743-6494 fax.: +36-23-761-458

FELELŐS ÉPÍTÉSZ VEZETŐ TERVEZŐ:

KŐSZÓ JÓZSEF DLA

OKLEVELES ÉPÍTÉSZMÉRNÖK

OTN.: É/1 01-3918

BANITZ LÁSZLÓ

OKLEVELES ÉPÍTÉSZ

OTN.: É 14-0371

ÉPÍTÉSZET

TERVFÁZIS:

TULAJDONOSI ÉS KÖZŰTKEZELŐI HOZZÁJÁRULÁS

TERVSZÁM:

É-AB-07-03

ÉPÜLETSZÁRNYP:

AB

TARTALOM:

HELYSZÍNRAJZ RÉSZLET

LÉPTÉK:


1:100

INDEX:

00

DÁTUM:

2018.05.28.

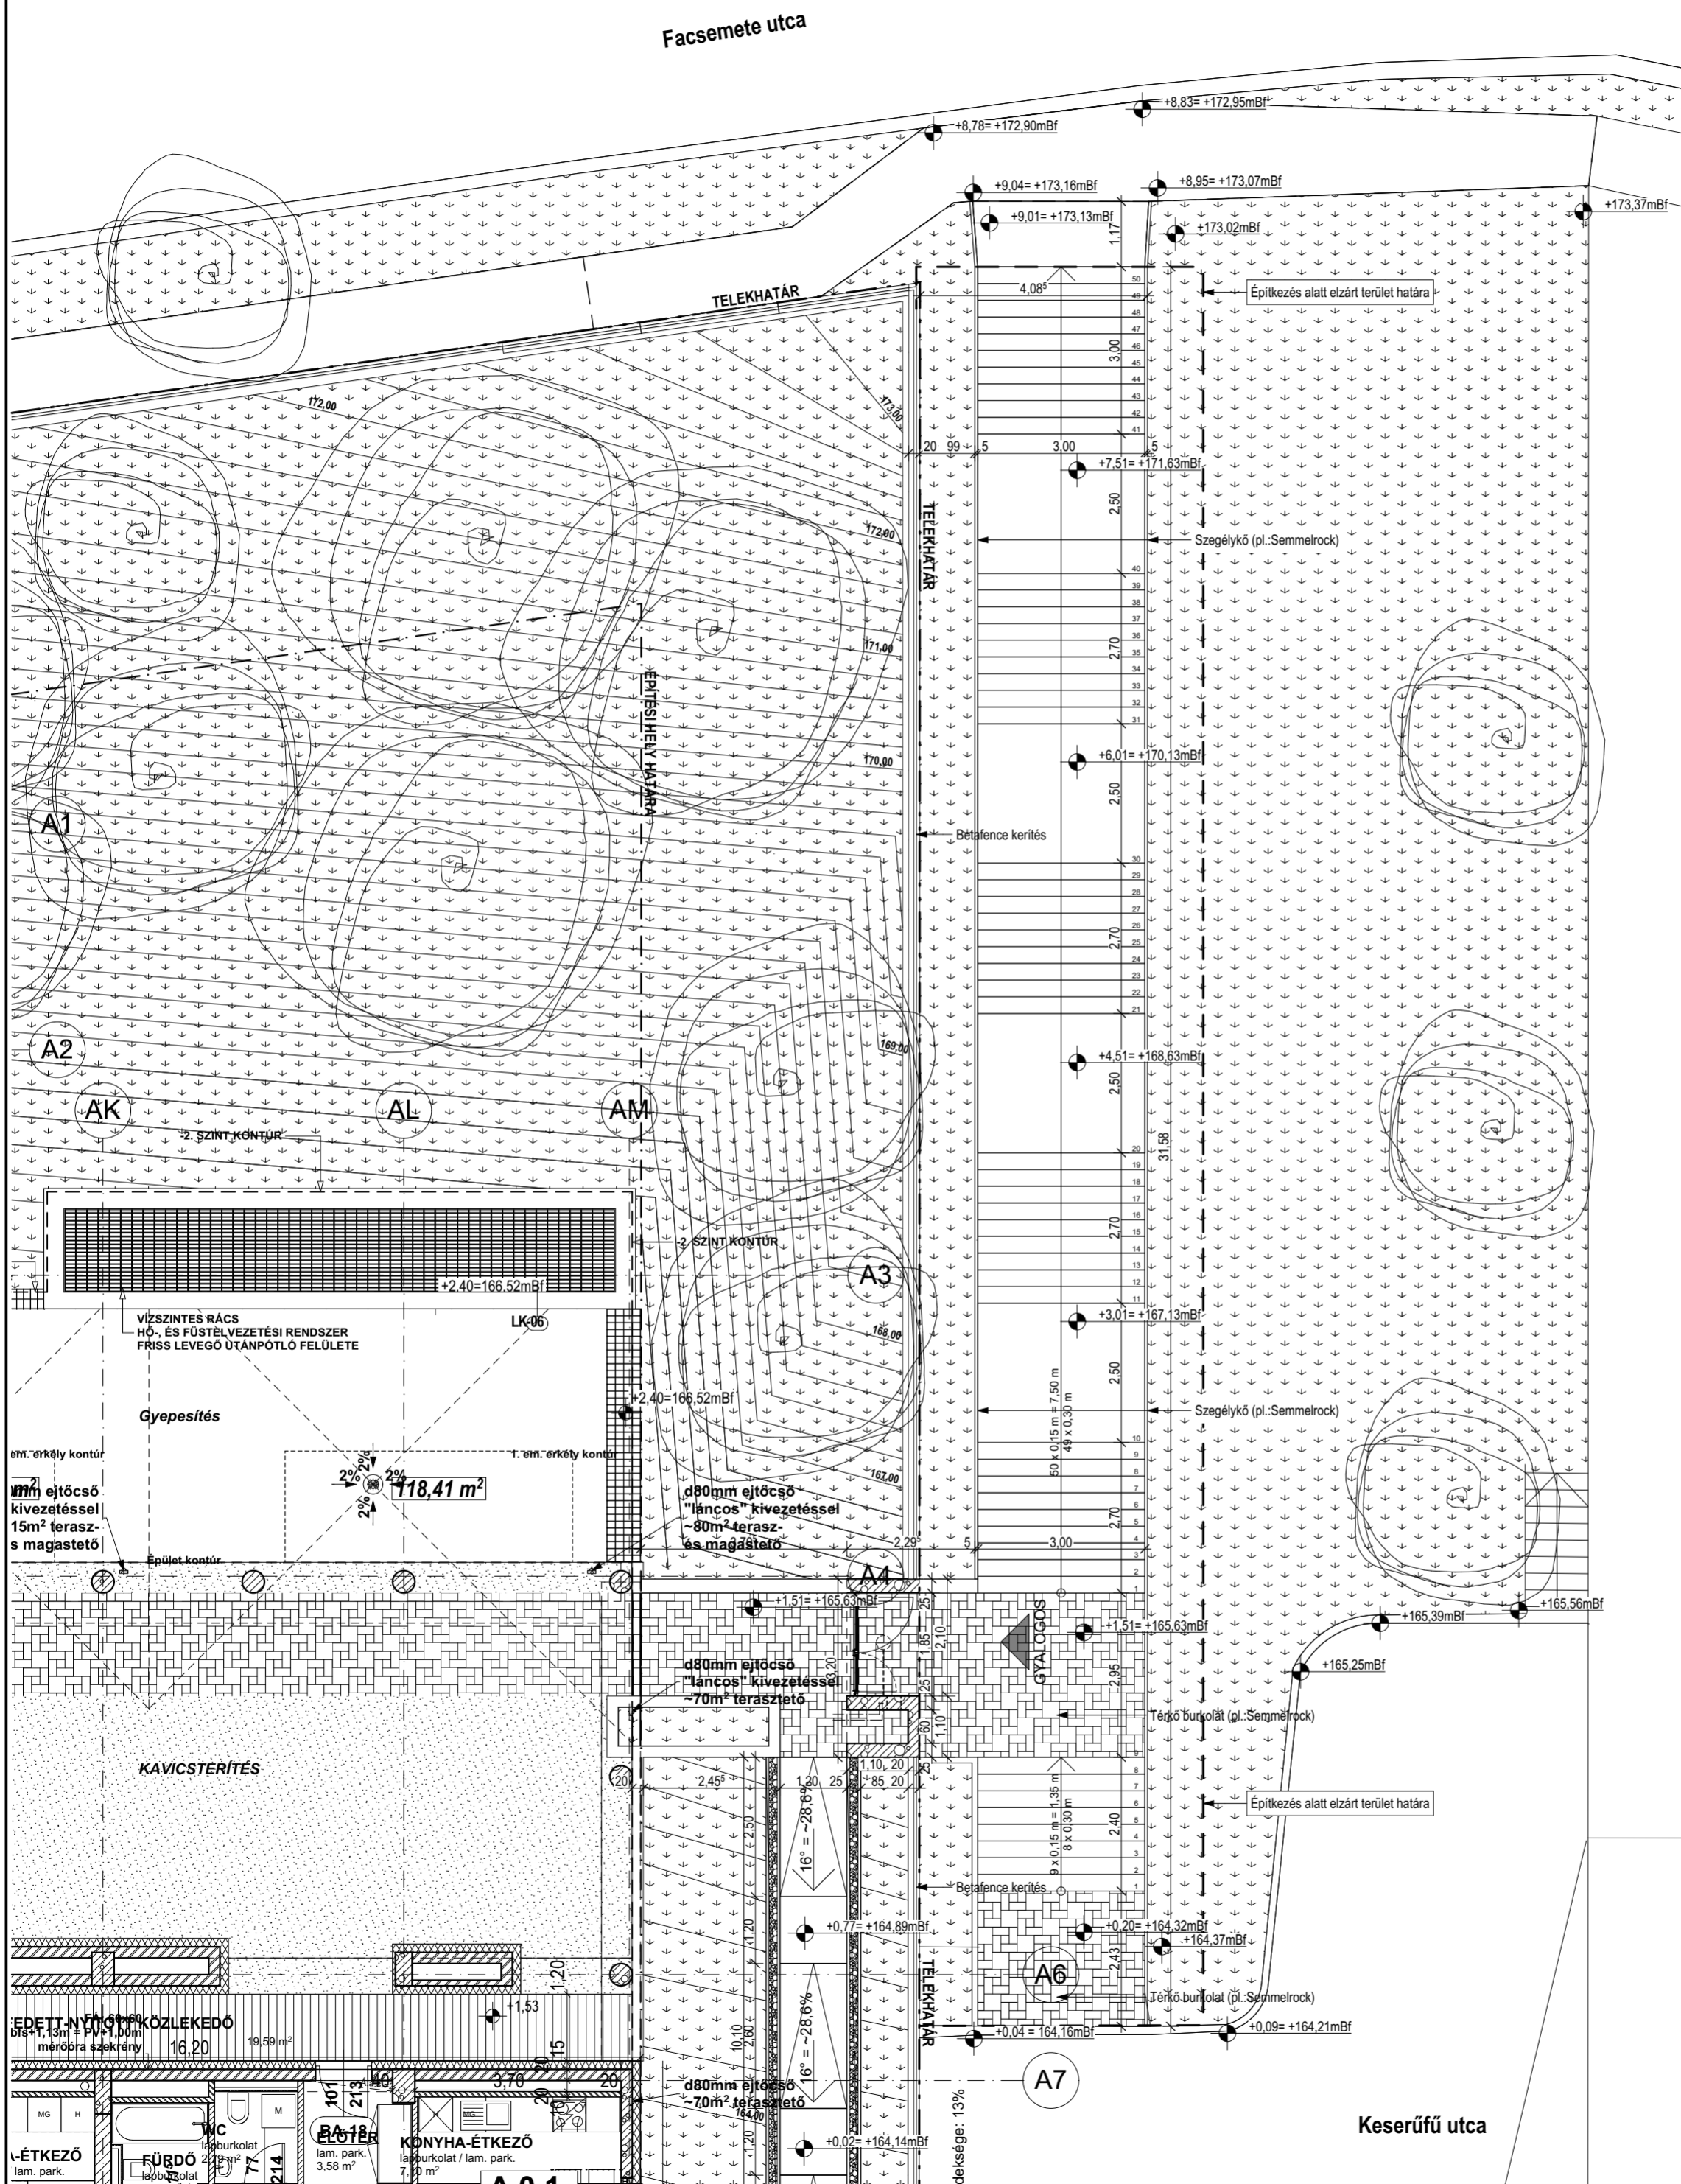

EZ A TERV A 4D ÉPÍTÉSZ STÚDIÓ SZELLEMI TERMÉKEI/RENDELTELTÉSEN TŰL EGYÉB FELHASZNÁLÁSA, ILLETVE - MEGRENDELŐN KÍVÜL - HARMADIK FÉLNEK TÖRTÉNŐ ÁTADÁSA CSAK A 4D ÉPÍTÉSZ STÚDIÓ ELŐZETES ÍRÁSBELI ENGEDÉLYÉVEL TÖRTÉN HETI