
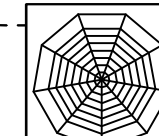
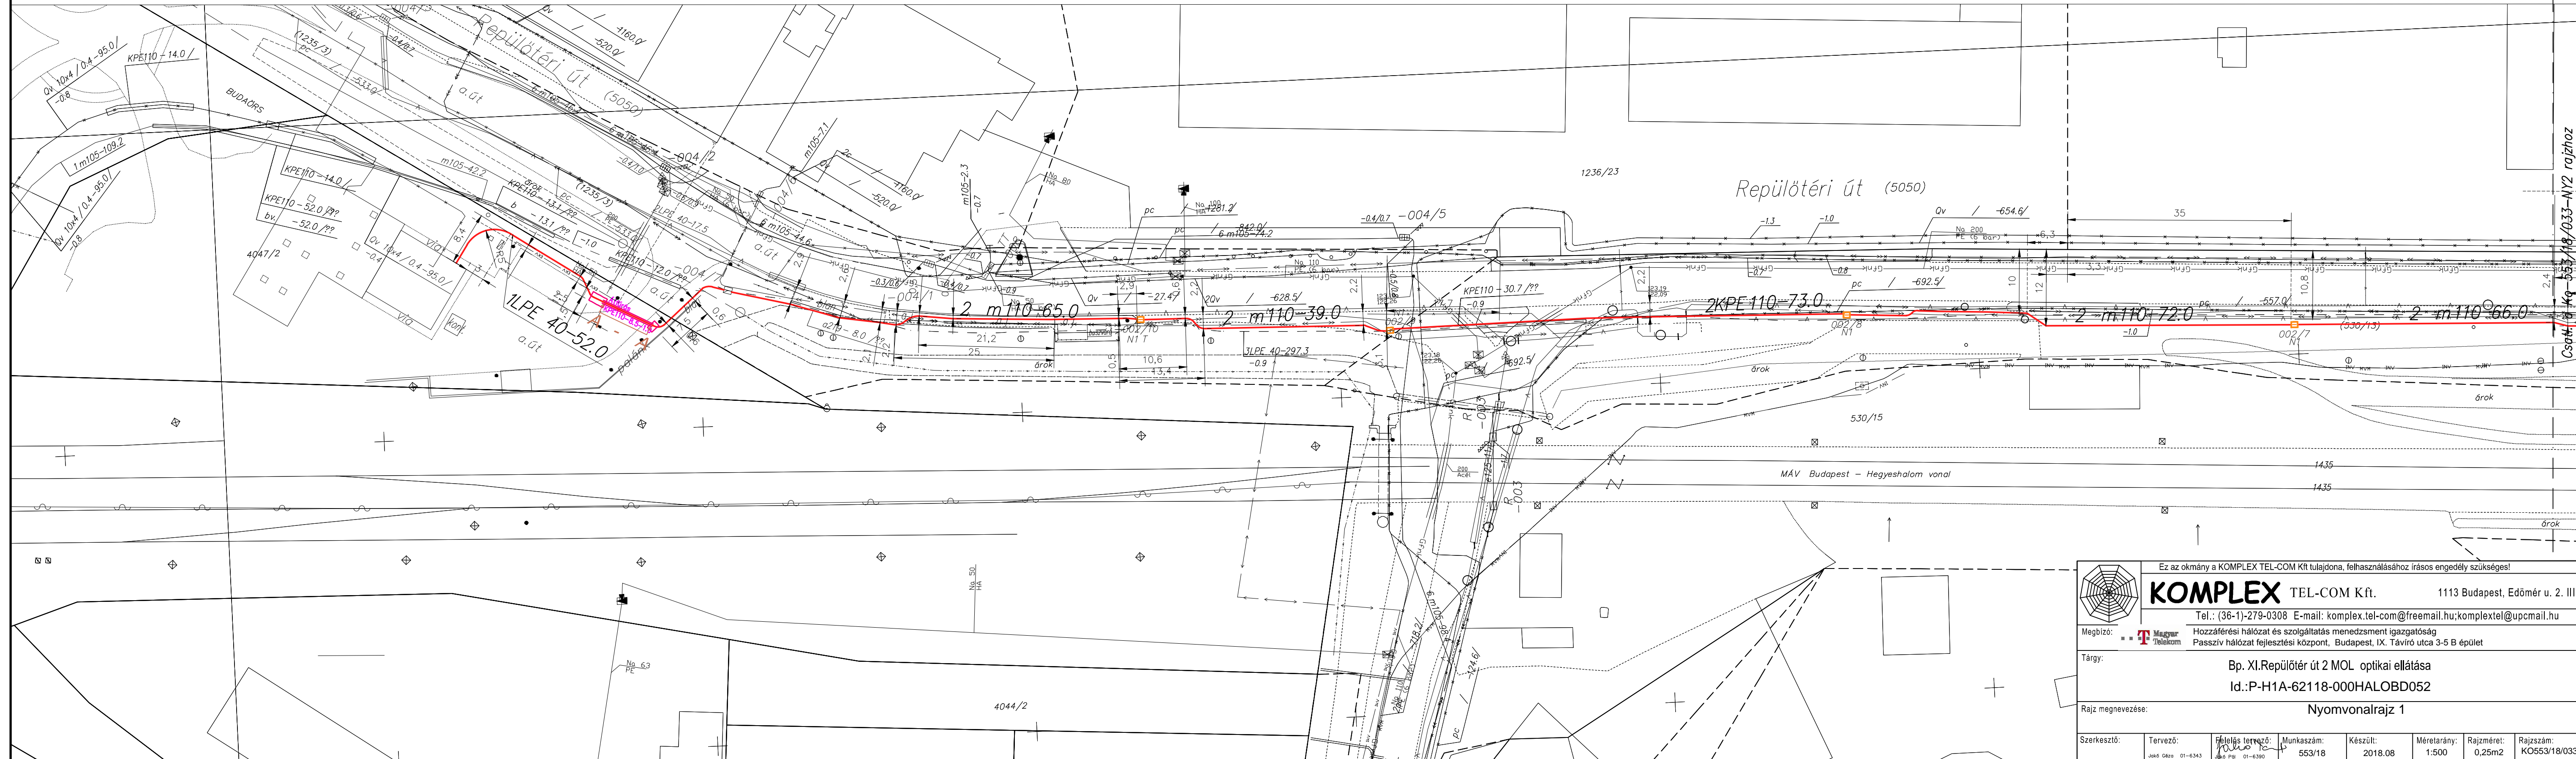


### A - A METSZET MOL kút kivezető út keresztezése átfúrással M=1:100

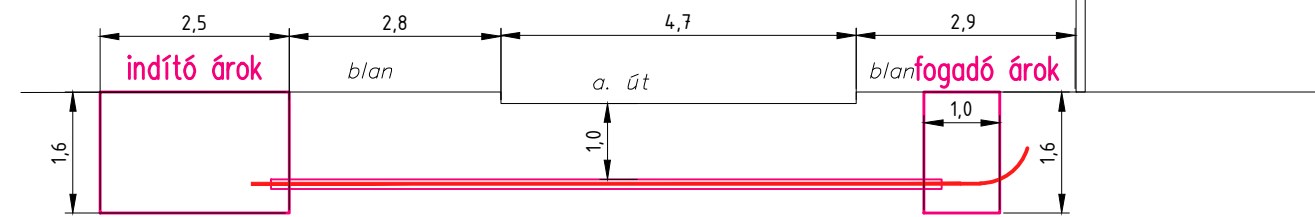

Ez az okmány a KOMPLEX TEL-COM Kft tulajdona, felhasználásához írásos engedély szükséges!

**KOMPLEX** TEL-COM Kft. 1113 Budapest, Edömré u. 2. III. em.3.

Tel.: (36-1)-279-0308 E-mail: komplex.tel-com@freemail.hu;komplextel@upcmail.hu

Megbízó:

Magyar Telekom  
Hozzáférési hálózat és szolgáltatás menedzsment igazgatóság  
Passzív hálózat fejlesztési központ, Budapest, IX. Táviró utca 3-5 B épület

Tárgy:

Bp. XI.Repülőtér út 2 MOL optikai ellátása

Id.:P-H1A-62118-000HALOBD052

Rajz megnevezése:

Nyomvonalrajz 1

Szerkesztő:	Tervező:	Felelős tervező:	Munkaszám:	Készült:	Méretarány:	Rajzméret:	Rajzsám:
	Jakó Gábor 01-6343	Jakó Péter 01-6390	553/18	2018.08	1:500	0,25m2	KO553/18/033/NY1

Csat.: Ké 553/18/033-NY2 rajzhoz