


VIGYÁZATI
a kábelék megsértése
ÉLETVESZÉLYES!

Típfeszültség: 3+1, 50Hz, 10kV
Érintésvédelem: 10kV-on védőföldelés

JELMAGYARÁZAT

10kV ————— meglévő 10kV-os elektromos kábel
————— tervezett 10kV-os elektromos kábel

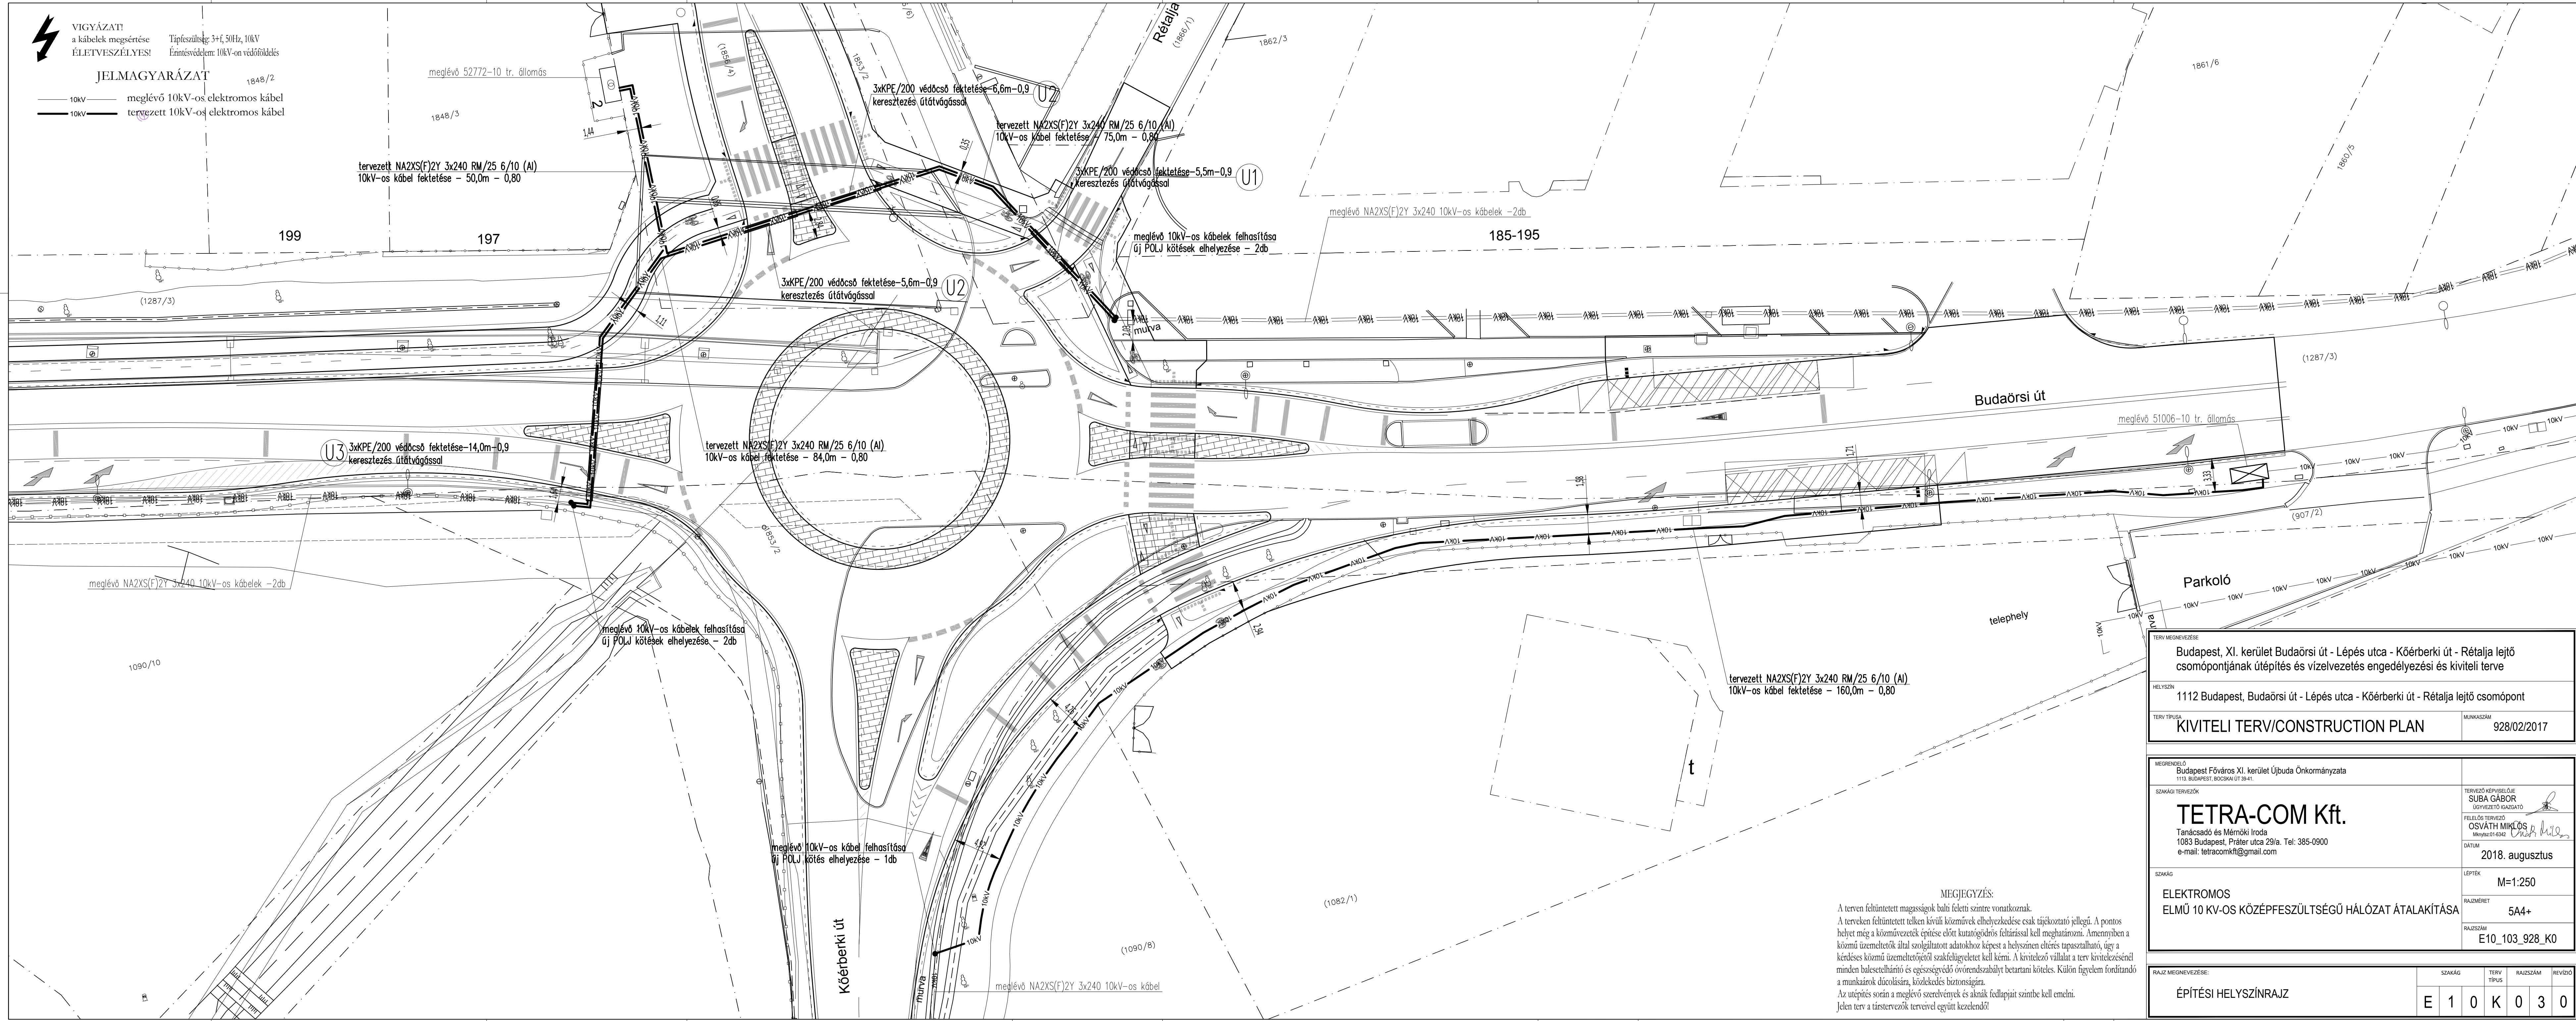

| | |
|---|-------------|
| TERV MEGNEVEZÉSE | |
| Budapest, XI. kerület Budaörsi út - Lépés utca - Kőérberki út - Rétalja lejtő csomópontjának utépités és vízvezetés engedélyezési és kiviteli terve | |
| HELYSZN | |
| 1112 Budapest, Budaörsi út - Lépés utca - Kőérberki út - Rétalja lejtő csomópont | |
| TERV TÍPUSA | MUNKASZÁM |
| KIVITELI TERV/CONSTRUCTION PLAN | 928/02/2017 |

| | | | |
|--|--|----------------------------------|--|
| MEGRENDELŐ | | TERVEZŐ KÉPVISELŐJE | |
| Budapest Főváros XI. kerület Újbuda Önkormányzata 1113 BUDAPEST, BOCSENYI ÚT 29/A. | | SUBA GÁBOR ÜGYVEZETŐ IGÁZGÁTO | |
| SZAKÁGI TERVEZŐK | | FELELŐS TERVEZŐ | |
| TETRA-COM Kft. | | OSVÁTH MIKLÓS | |
| Tanácsadó és Mérnöki Iroda 1083 Budapest, Práter utca 29/a. Tel: 385-0900 e-mail: tetraocomkft@gmail.com | | Munkaszám: 01-8342 | |
| DÁTUM | | DÁTUM | |
| 2018. augusztus | | 2018. augusztus | |
| SZAKÁG | | LEPTÉK | |
| ELEKTROMOS | | M=1:250 | |
| ELMŰ 10 KV-OS KÖZÉPFESZÜLTSGŰ HÁLÓZAT ÁTALAKÍTÁSA | | RAJZMÉRET | |
| | | 5A4+ | |
| RAJZSZÁM | | RAJZSZÁM | |
| E10_103_928_K0 | | E10_103_928_K0 | |

MEGJEGYZÉS:
A terven feltüntetett magasságok balti feleti szintre vonatkoznak.
A terveken feltüntetett telken kívüli közművek elhelyezkedése csak tájékoztató jellegű. A pontos helyet még a közművezeték építése előtt kutatógödörös feltárással kell meghatározni. Amennyiben a közmű üzemeltetők által szolgáltatott adatokhoz képest a helyszínen eltérés tapasztalható, úgy a kérdéses közmű üzemeltetőjétől szakfelügyeletet kell kérni. A kivitelező vállalat a terv kivitelezésénél minden balesetelhárító és egészségvédő övrendszabályt betartani köteles. Külön figyelem fordítandó a munkások dícolására, közlekedés biztonságára.
Az utépités során a meglévő szerelvények és azok fedlapjait szintbe kell emelni.
Jelen terv a társ tervezők terveivel együtt kezelendő!

| | | | |
|----------------------|------------|----------|---------|
| RAJZ MEGNEVEZÉSE | | | |
| ÉPÍTÉSI HELYSZÍNRAJZ | | | |
| SZAKÁG | TERV TÍPUS | RAJZSZÁM | REVÍZIÓ |
| E | 1 | 0 | 3 |