

VIGYÁZAT!  
a kábelek megsértése  
ÉLETVESZÉLYES!


Tűpésveszély: 3+N, 50Hz, 400/230V  
Érintésvédelem: TNS rendszer (nullázás)

JELMAGYARÁZAT

- meglévő közvilágítási kábel
- tervezett közvilágítási kábel
- meglévő kandeláber
- tervezett kandeláber

MEGJEGYZÉS:

A terven feltüntetett magasságok balti feleti szintre vonatkoznak.  
A terven feltüntetett telken kívüli közművek elhelyezkedése csak tájékoztató jellegű. A pontos helyet még a közművezeték építése előtt karatógépjármű felméréssel kell meghatározni. Amennyiben a közmű üzemeltető által szolgáltatott adatokhoz képest a helyszínen eltérés tapasztalható, úgy a kérdéses közmű üzemeltetőjéről szakfelügyeletet kell kérni. A kivitelező vállalat a terv kivitelezésénél minden balesetelhárító és egészségvédő óvintézkedést betartani köteles. Külön figyelmet fordítandó a munkások dícolására, közlekedés biztonságára.  
Az üzemelés során a meglévő szerelvények és aksák felújítást szintén kell elvégezni.  
Jelen terv a társvezetők tervezéssel együtt készült.

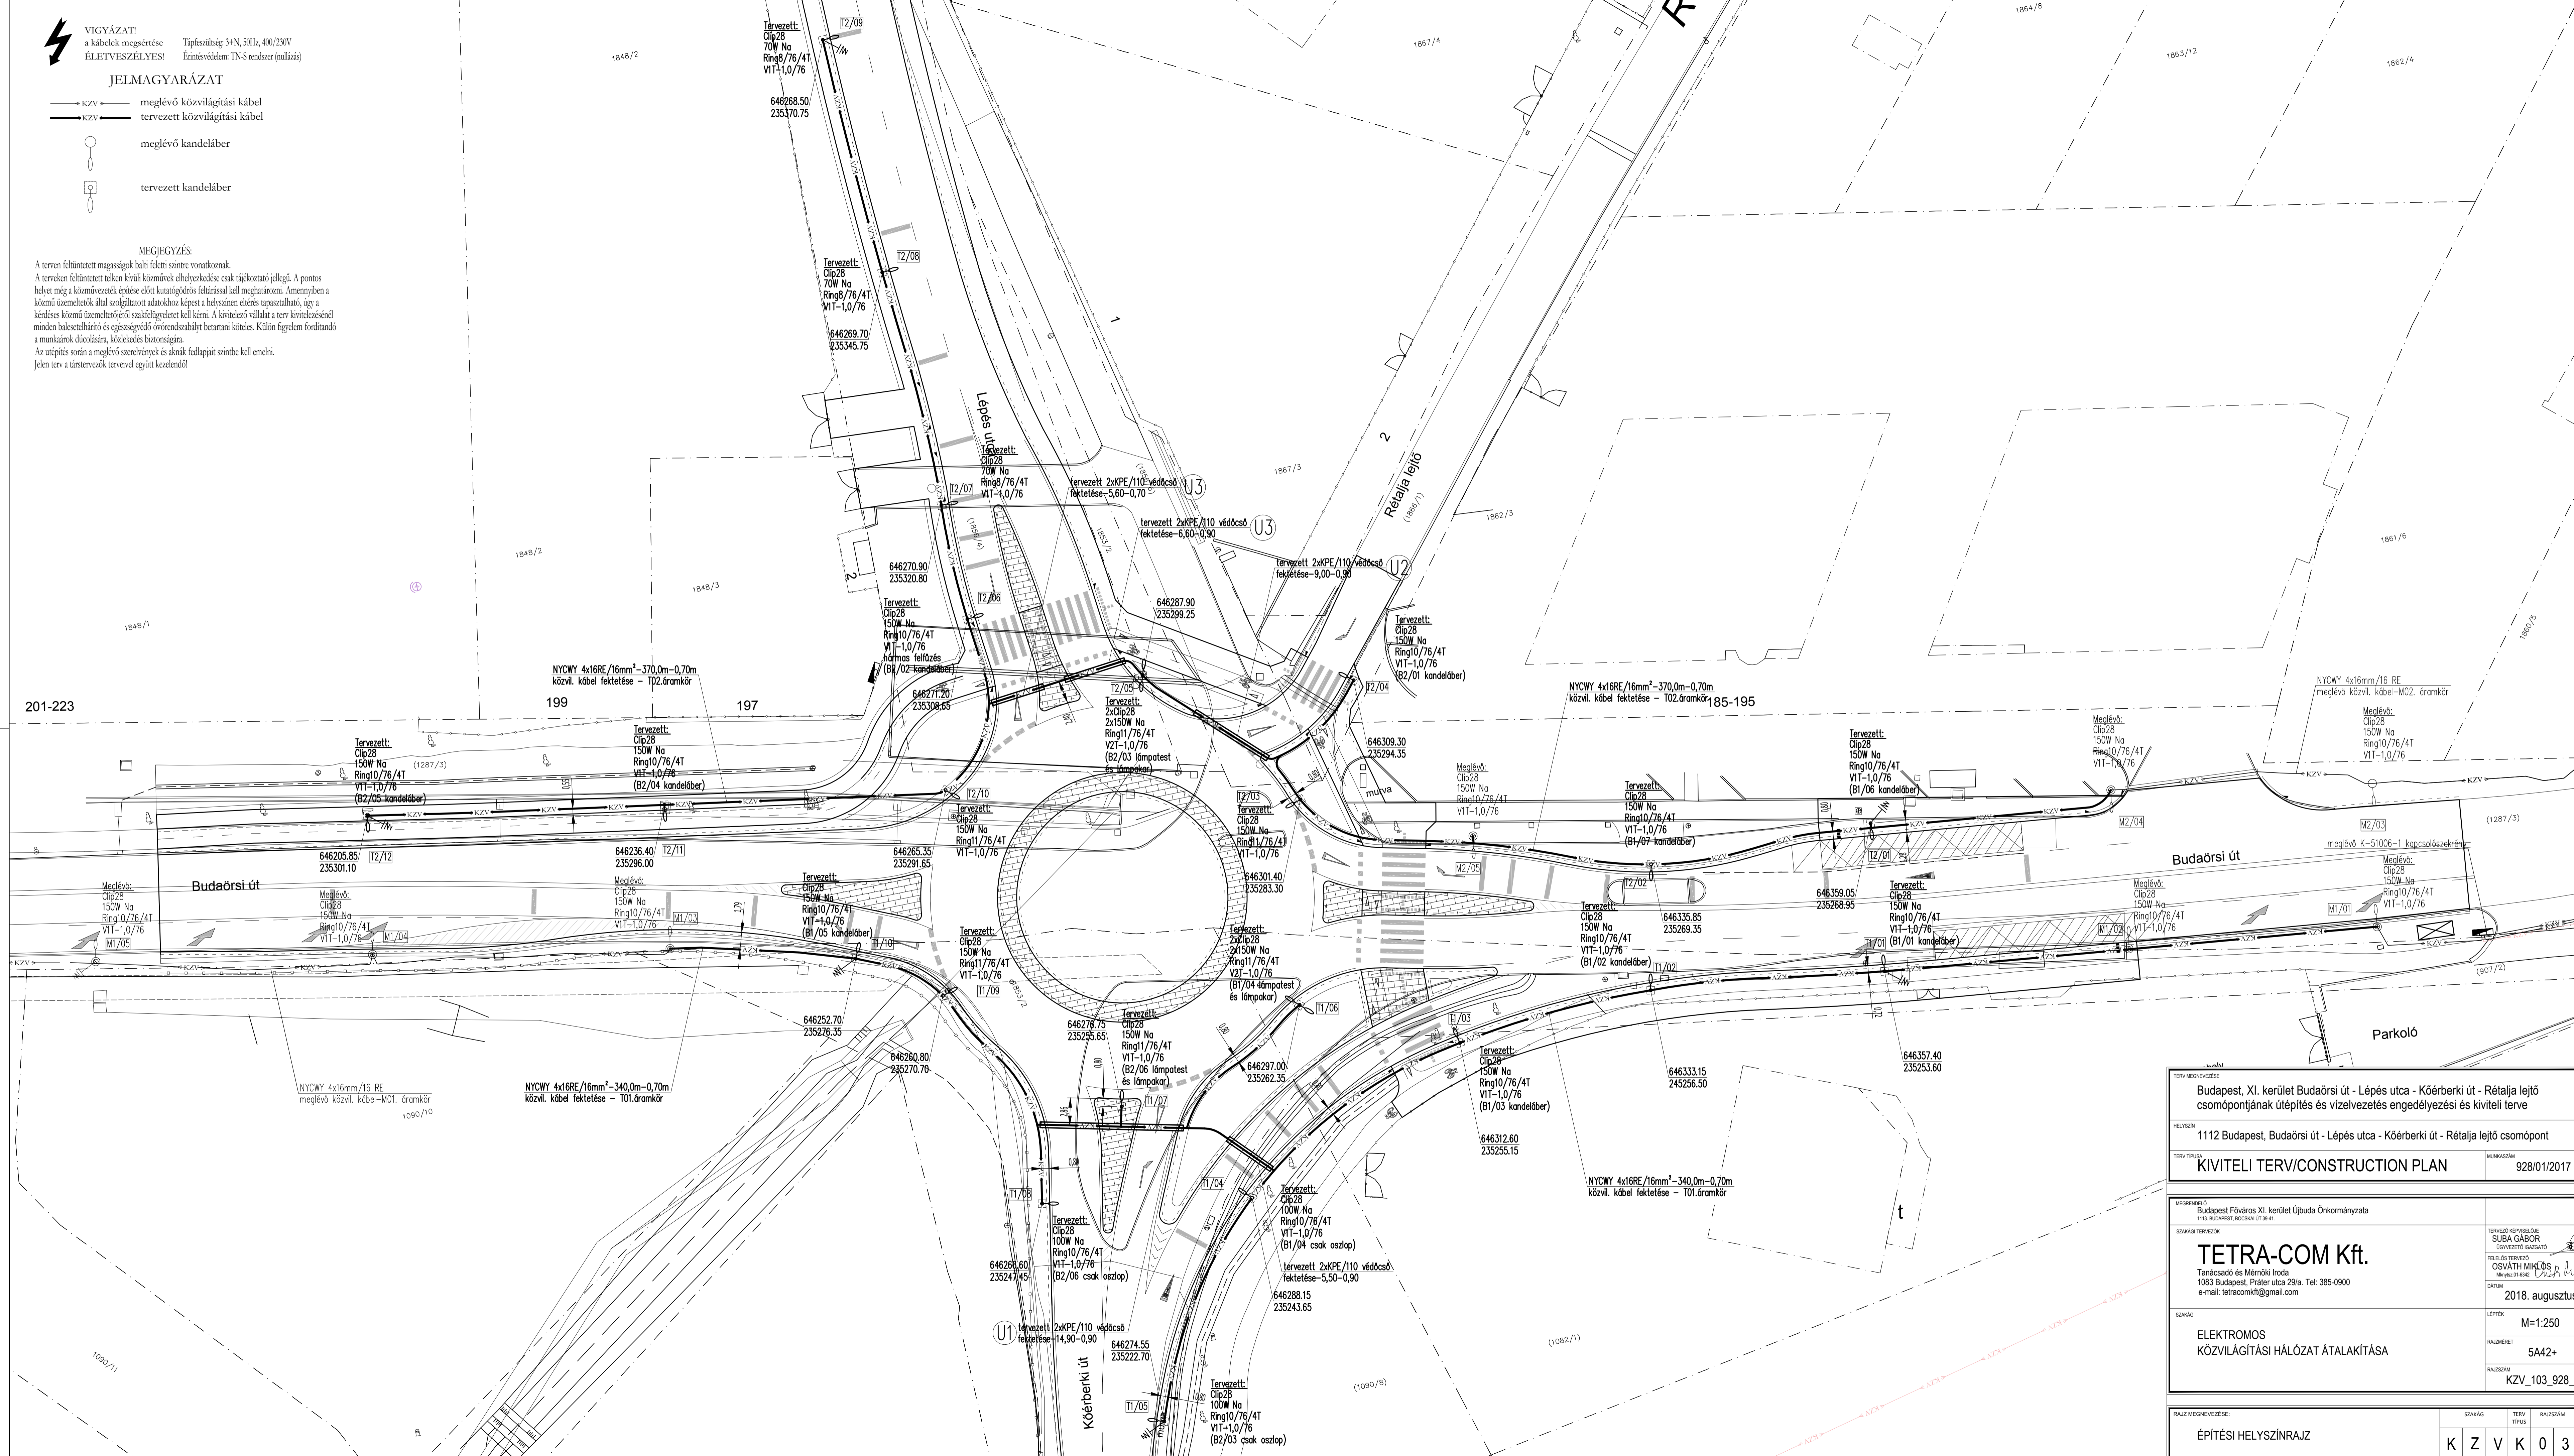

TERV MEGNEVEZÉSE Budapest, XI. kerület Budaörsi út - Lépés utca - Kőérberki út - Rétalja lejtő csomópontjának átépítés és vezetékes engedélyezési és kiviteli terve	
HELYSZÍN 1112 Budapest, Budaörsi út - Lépés utca - Kőérberki út - Rétalja lejtő csomópont	MUNKASZÁM 928/01/2017
TERV TÍPUSA KIVITELI TERV/CONSTRUCTION PLAN	MUNKASZÁM 928/01/2017
MÉRETEK Budapest Főváros XI. kerület Újuda Önkormányzata 1112 BUDAPEST, BOSZÁK ÚT 38-41.	TERVEZŐ NEVELŐJE SUBA GÁBOR GOVORÍTÓ KAPcsoló
SZAKÁGI TERVEZŐK <b>TETRA-COM Kft.</b> Tanácsadó és Mérnöki Iroda 1083 Budapest, Práter utca 29/a. Tel: 385-0900 e-mail: tetraconkft@gmail.com	FELELŐS TERVEZŐ OSVÁTH MIKLÓS Munkaadó: Tetra-Com Kft.
DATUM 2018. augusztus	LEPTÉK M=1:250
SZÁG ELEKTROMOS KÖZVILÁGÍTÁSI HÁLÓZAT ÁTALAKÍTÁSA	RAJZMÉRLET 5A42+
RAJZ MEGNEVEZÉSE ÉPÍTÉSI HELYSZÍNRAJZ	RAJZSZÁM KZVK030